




-  Grundwassermessstellen
-  VB: Versuchsbrunnen DN 175 (Grundwassermessstelle)
-  Bohrung

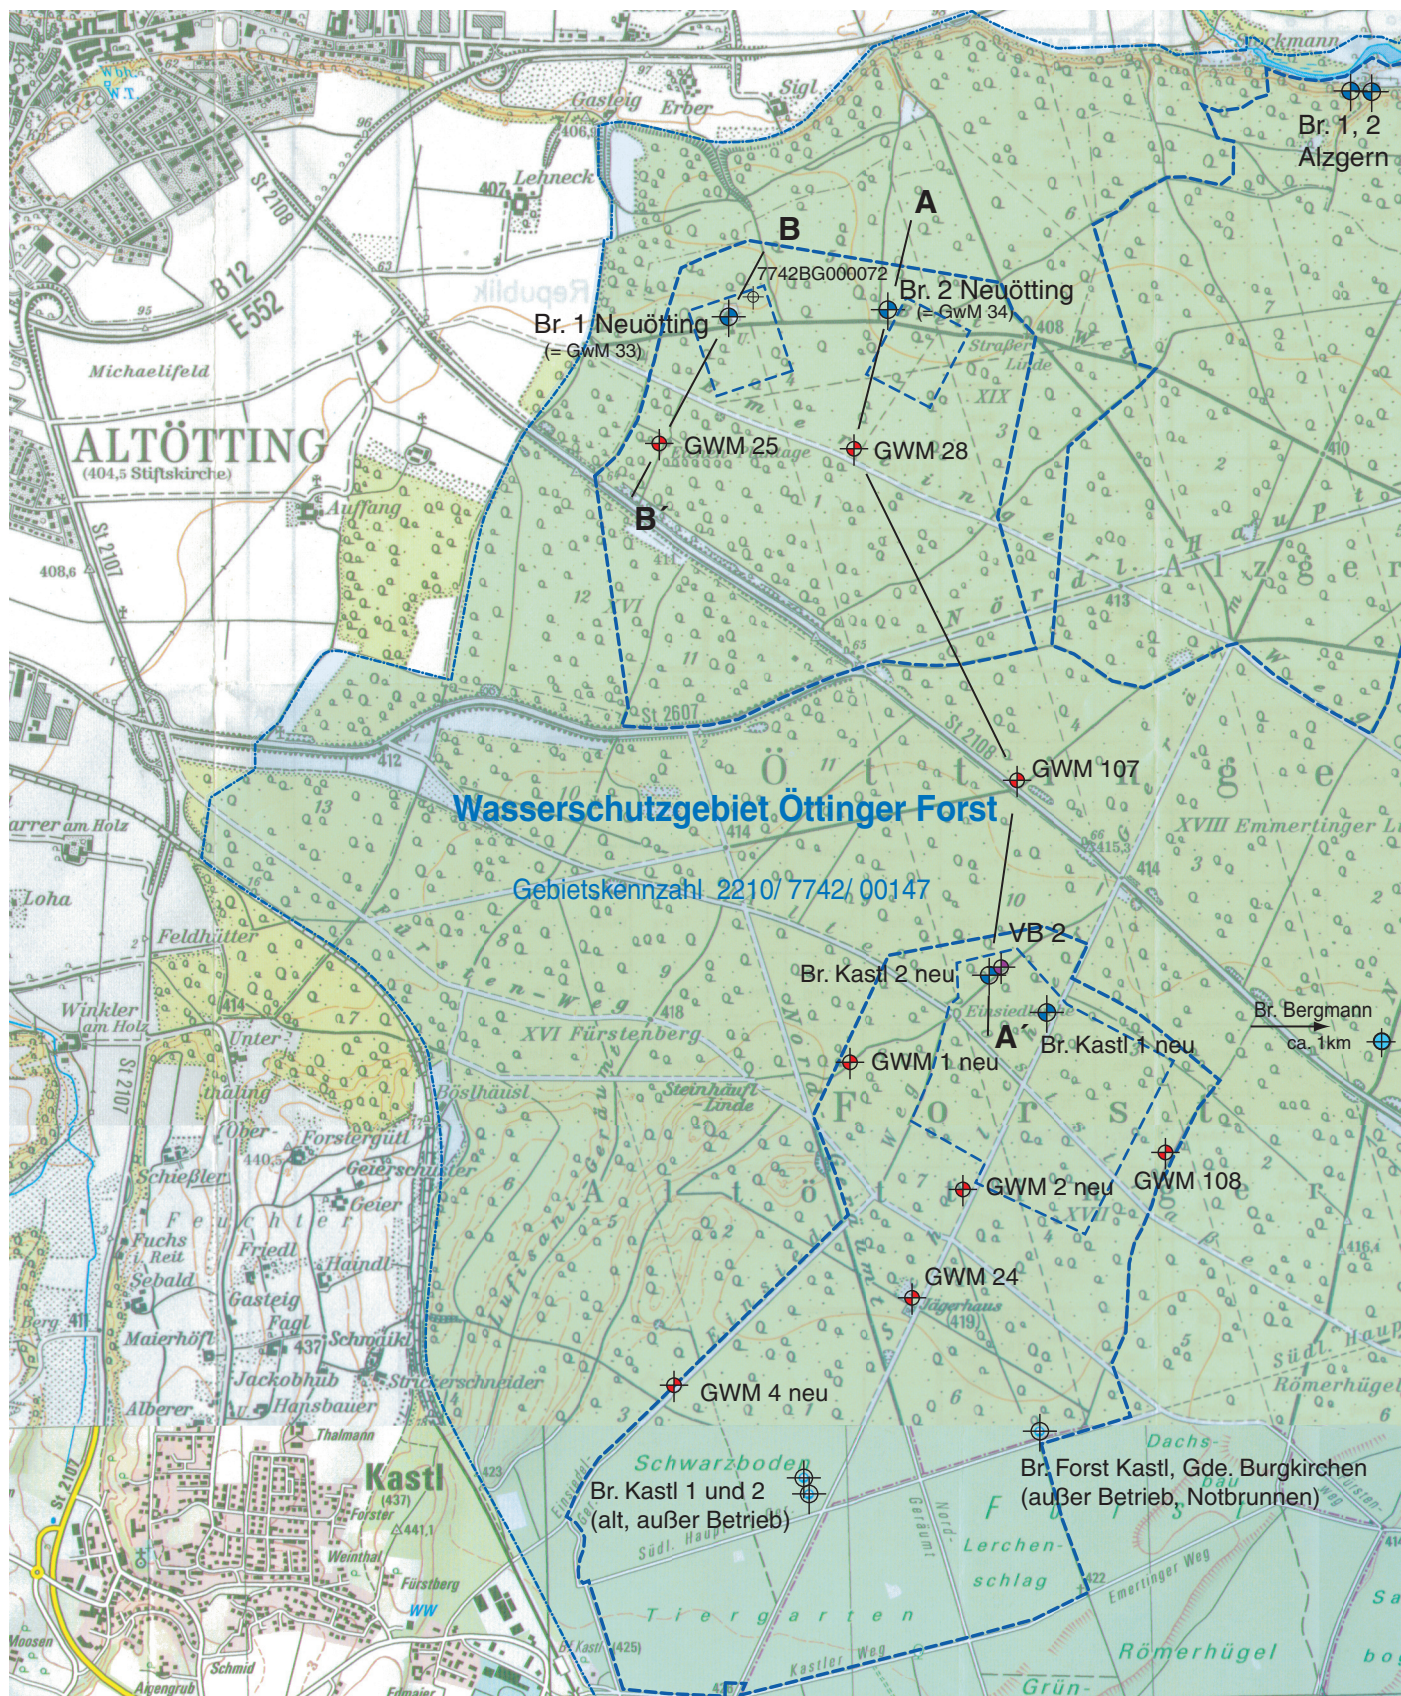

bestehende Schutzgebiete

Profilschnitte auf Anlage 5

Projekt: Wasserversorgung der Städte Alt- und Neuötting
- Einzugsgebietsermittlung und Schutzgebietsvorschlag Br. 1 und 2 Neuötting-

Unternehmensträger: Gemeinschaftliches Wasserwerk Alt- / Neuötting

Bezeichnung:

Anlage 1/2

Lageplan auf TK 25

Maßstab

1 : 25.000

Datum

13.08.2025

Vorhabensträger:

Altötting, 13.08.2025
(Ort, Datum)

Planfertiger:

h. Lichtenegger
HydroGeo
83646 Bad Tölz • Niggelstr. 3b

(Unterschrift)