


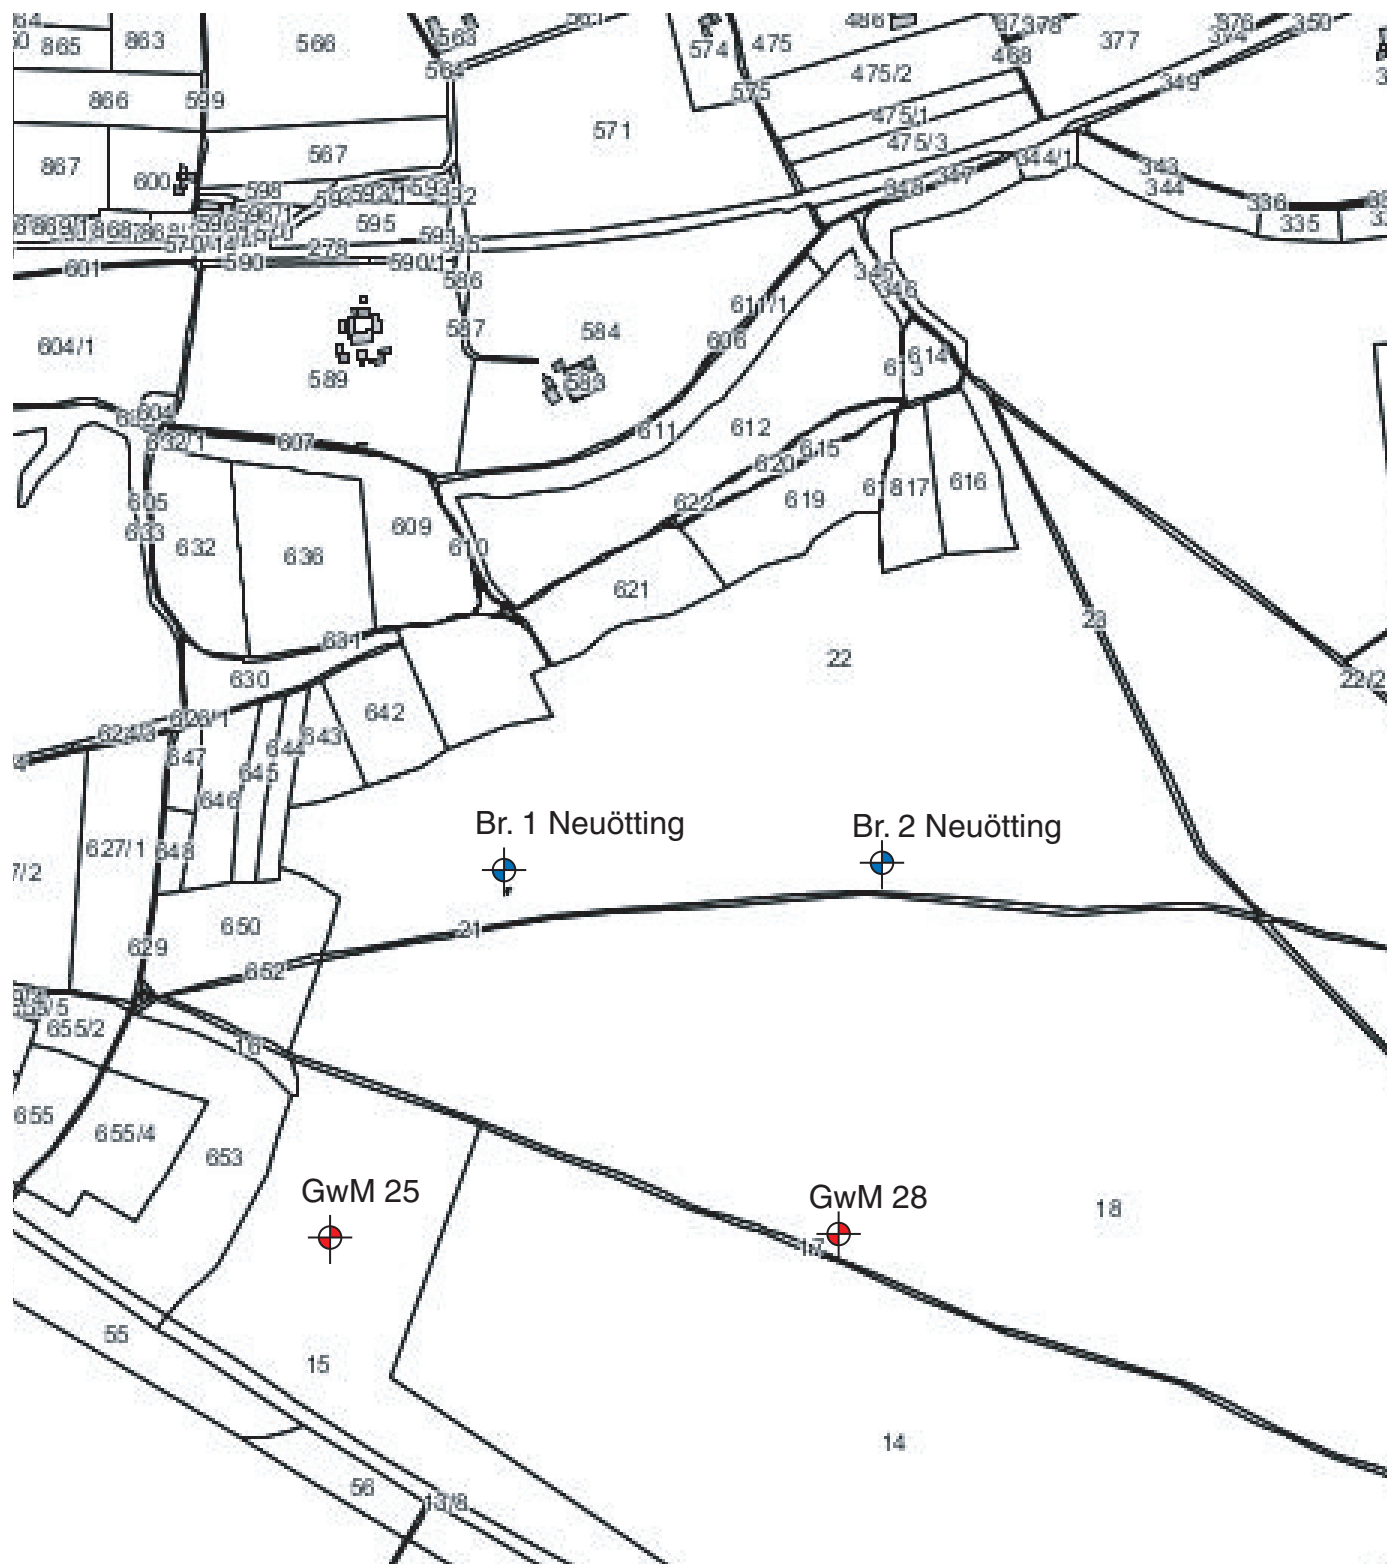

Projekt: Wasserversorgung der Städte Alt- und Neuötting
- Einzugsgebietsermittlung und Schutzgebietsvorschlag Br. 1 und 2 Neuötting-

Unternehmensträger: Gemeinschaftliches Wasserwerk Alt- / Neuötting

Bezeichnung:

Anlage 1/3

Maßstab

1 : 10.000

Lageplan auf Flurkarte

Datum

13.08.2025

Vorhabensträger:

Altötting, 13.08.2025

(Ort, Datum)

(Unterschrift)

Planfertiger:

h. Lichtenegger
HydroGeo
83646 Bad Tölz • Niggelstr. 3b