



Lageplan

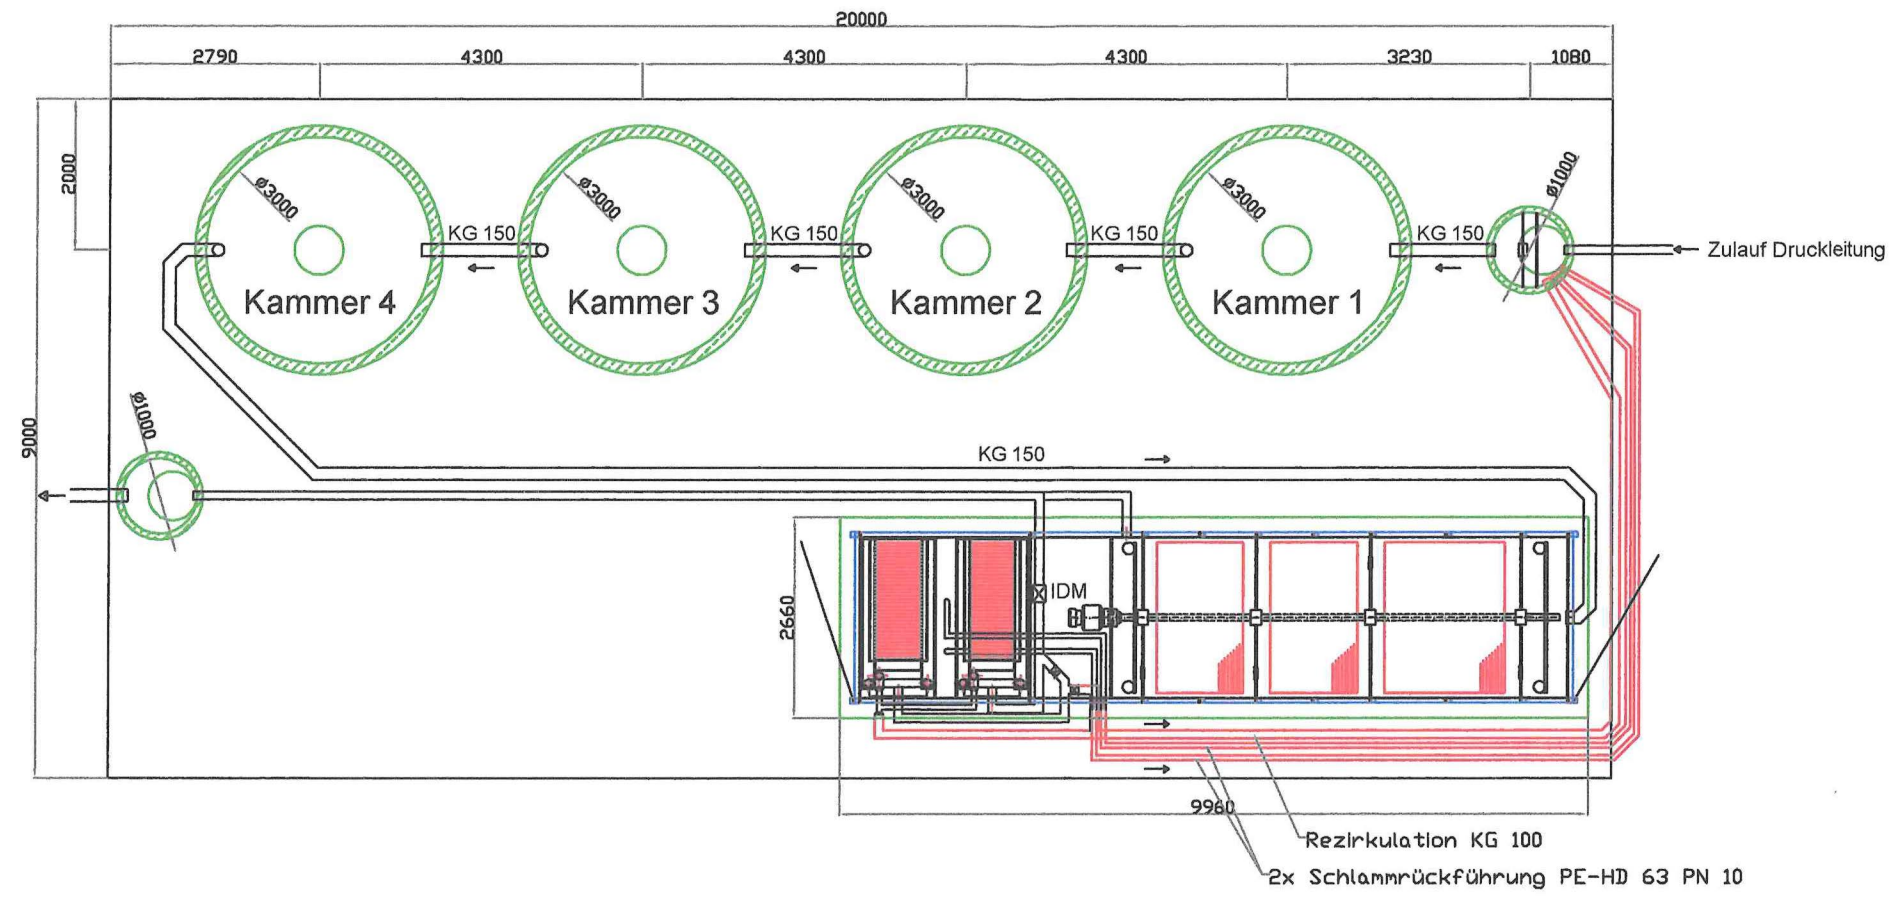

Hydraulischer Schnitt

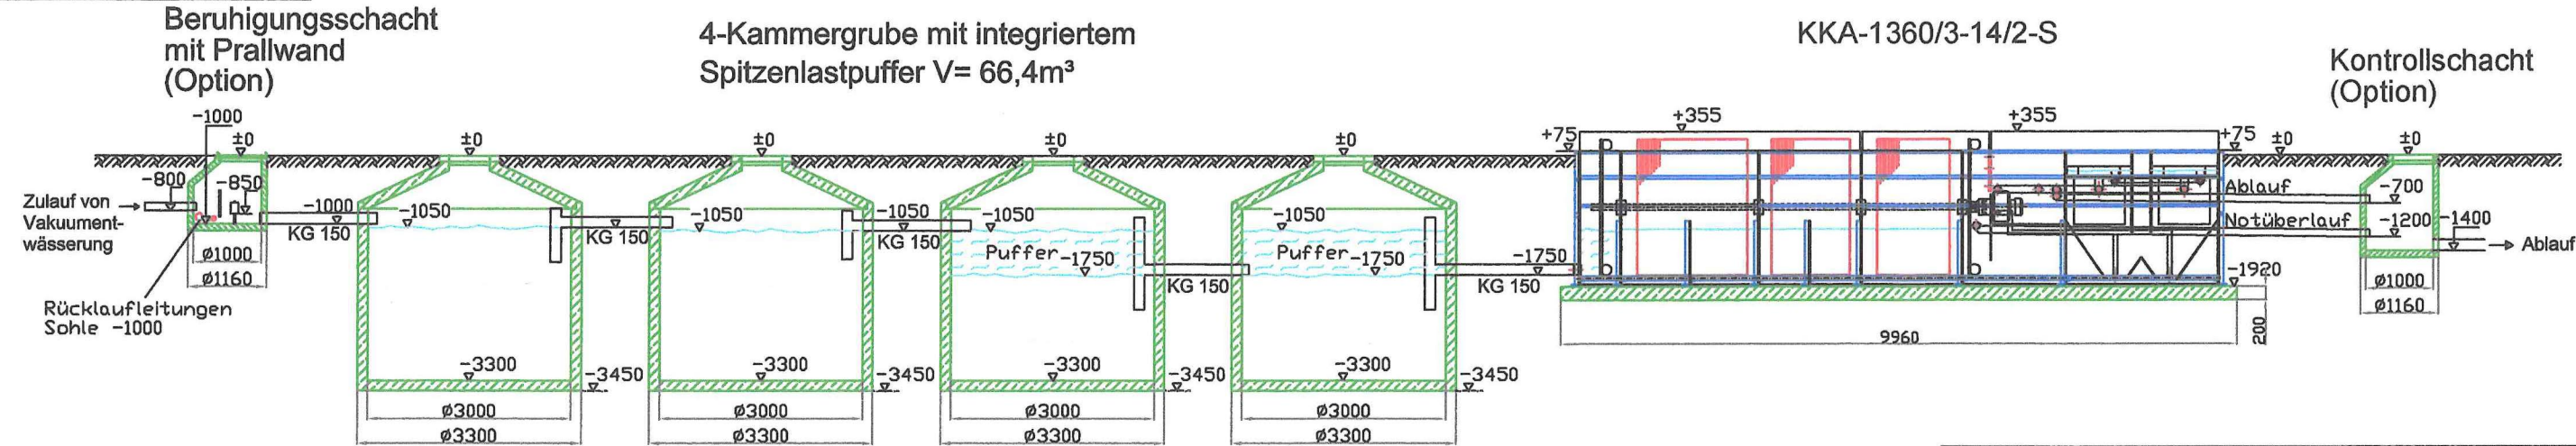

Anmerkung:
Die Anordnung der Behälter, Schächte und Anlagenteile
können je nach Platzverhältnis variiert werden.

- 1. DO NOT SCALE DRAWINGS.
- 2. UNLESS OTHERWISE SPECIFIED, DIMENSIONS ARE IN MILLIMETERS.
- 3. THE COMPANY SHALL BE NOTIFIED IMMEDIATELY OF ANY DISCREPANCY FOUND THEREIN.
- 4. COPYRIGHT OF THIS DRAWINGS RESERVED.

Vertriebs-GmbH

Ulmstr.2 * 74592 Kirchberg/Jagst * Tel.: 07954/9804-0 * Fax 07954/9804-20

Lageplan und Hydraulischer Schnitt

KA Reischach - Arbing 340 EW

Planungsvorschlag nach Pos. 3.2

date: 12/10/2005	scale: 1:100	A3
	page: 2/3	
drawn. No.: 1-0-000350	drawn by : nr	insp by : es