



GASBEHÄLTER
3320
V = 300 m³

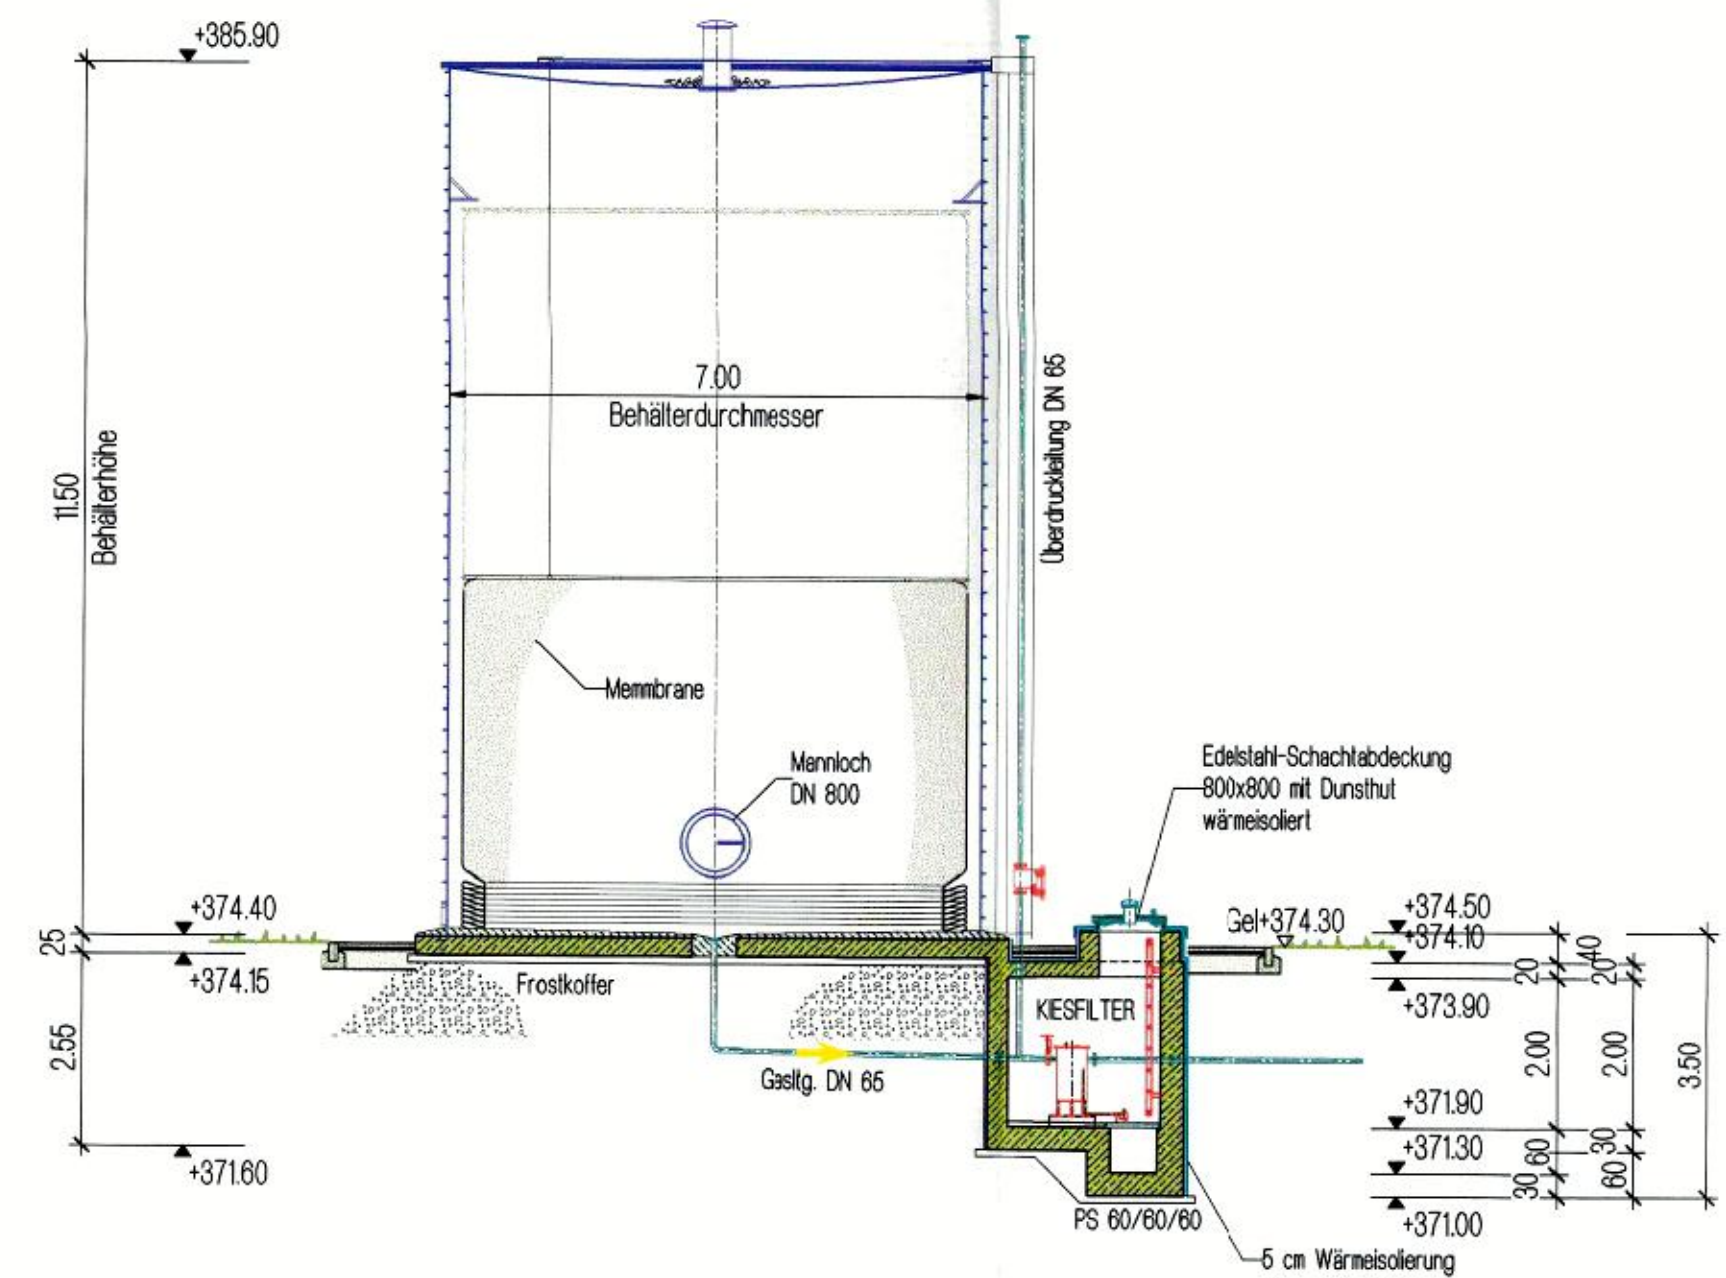

GASBEHÄLTER
3320
V = 300 m³

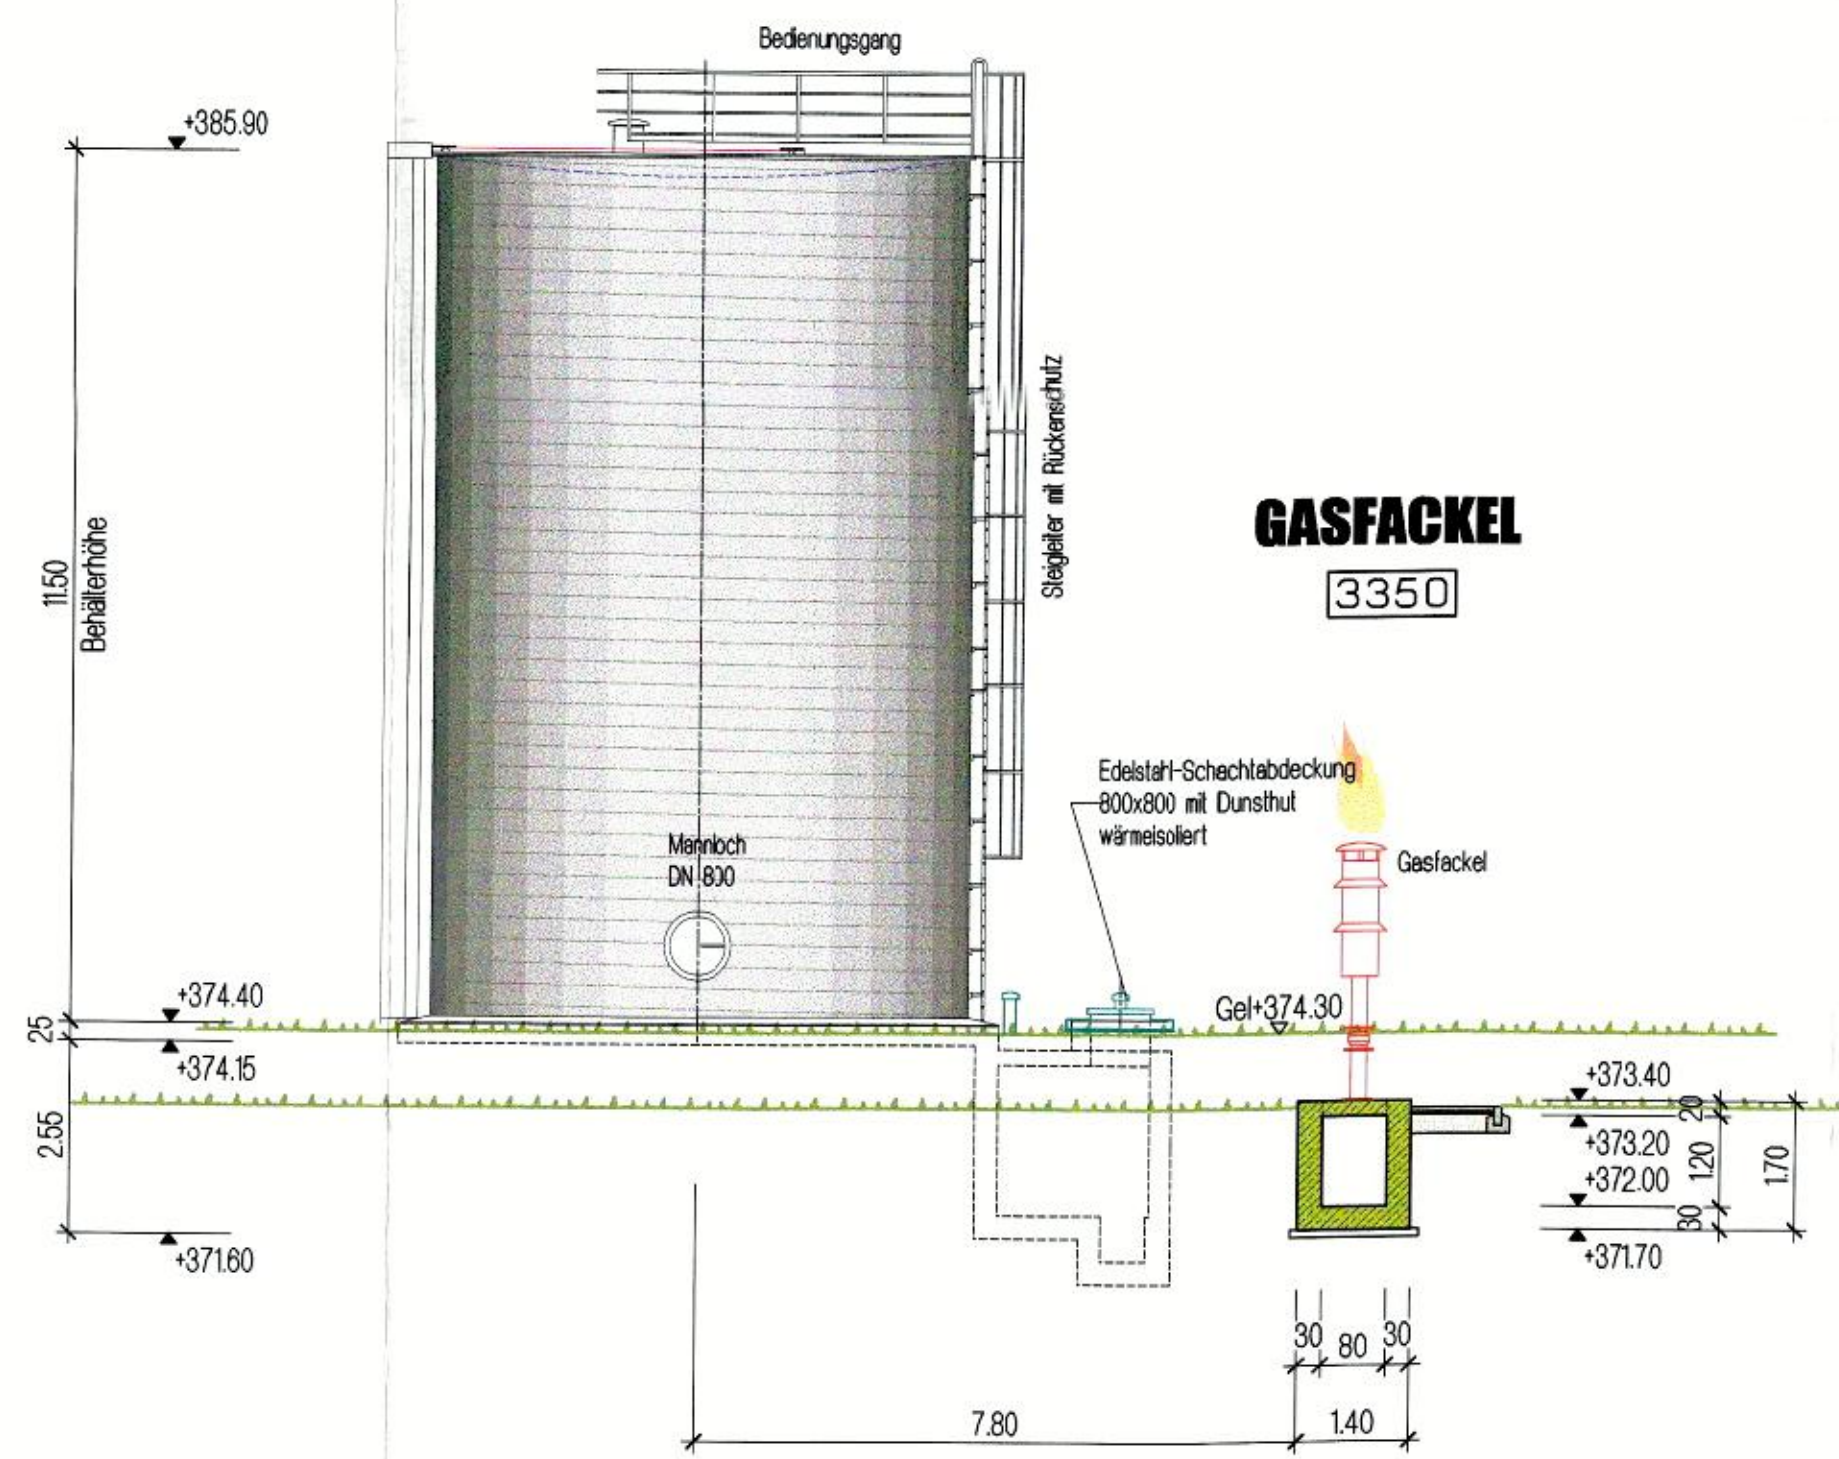

LEGENDE

	Bestehende Bauteile		Mauerwerk
	Abzubrechende Bauteile		Betonfertigteil
	Bewehrter Beton		Holz Ansicht Schnitt
	Unbewehrter Beton		Dämmschicht gegen Schall, Wärme, Kälte
	Porenbeton		Sperrschicht gegen Feuchtigkeit


ZEICHENERKLÄRUNG :

	Feldpfel Abwasser		ZLK - Zulaufkanal
	Feldpfel Schlamm		ALK - Ablaufkanal
	Feldpfel Luft		BW - Brauchwasser
	Oberkante		FLW - Faulwasser
	Unterkannte		RLW - Rücklaufwasser
	Oberkante Fertigfußboden		TW - Trinkwasser
	Oberkante Rohfußboden		TRW - Trübwasser
	Rohrsohle		FLS - Faulschlamm
	Rohrsohle		RLS - Rücklaufschlamm
	Überlaufschwelle		SS - Schwemmschlamm
	Wasserspiegel		USS - Überschlamm
			UWS - Umwälzschlamm
			LL - Luftleitung
			G - Gas


ABKÜRZUNGEN :

ZLK	- Zulaufkanal	leitung
ALK	- Ablaufkanal	leitung
BW	- Brauchwasser	leitung
FLW	- Faulwasser	leitung
RLW	- Rücklaufwasser	leitung
TW	- Trinkwasser	leitung
TRW	- Trübwasser	leitung
FLS	- Faulschlamm	leitung
RLS	- Rücklaufschlamm	leitung
SS	- Schwemmschlamm	leitung
USS	- Überschlamm	leitung
UWS	- Umwälzschlamm	leitung
LL	- Luftleitung	leitung
G	- Gas	leitung


GASBEHÄLTER
3320
V = 300 m³

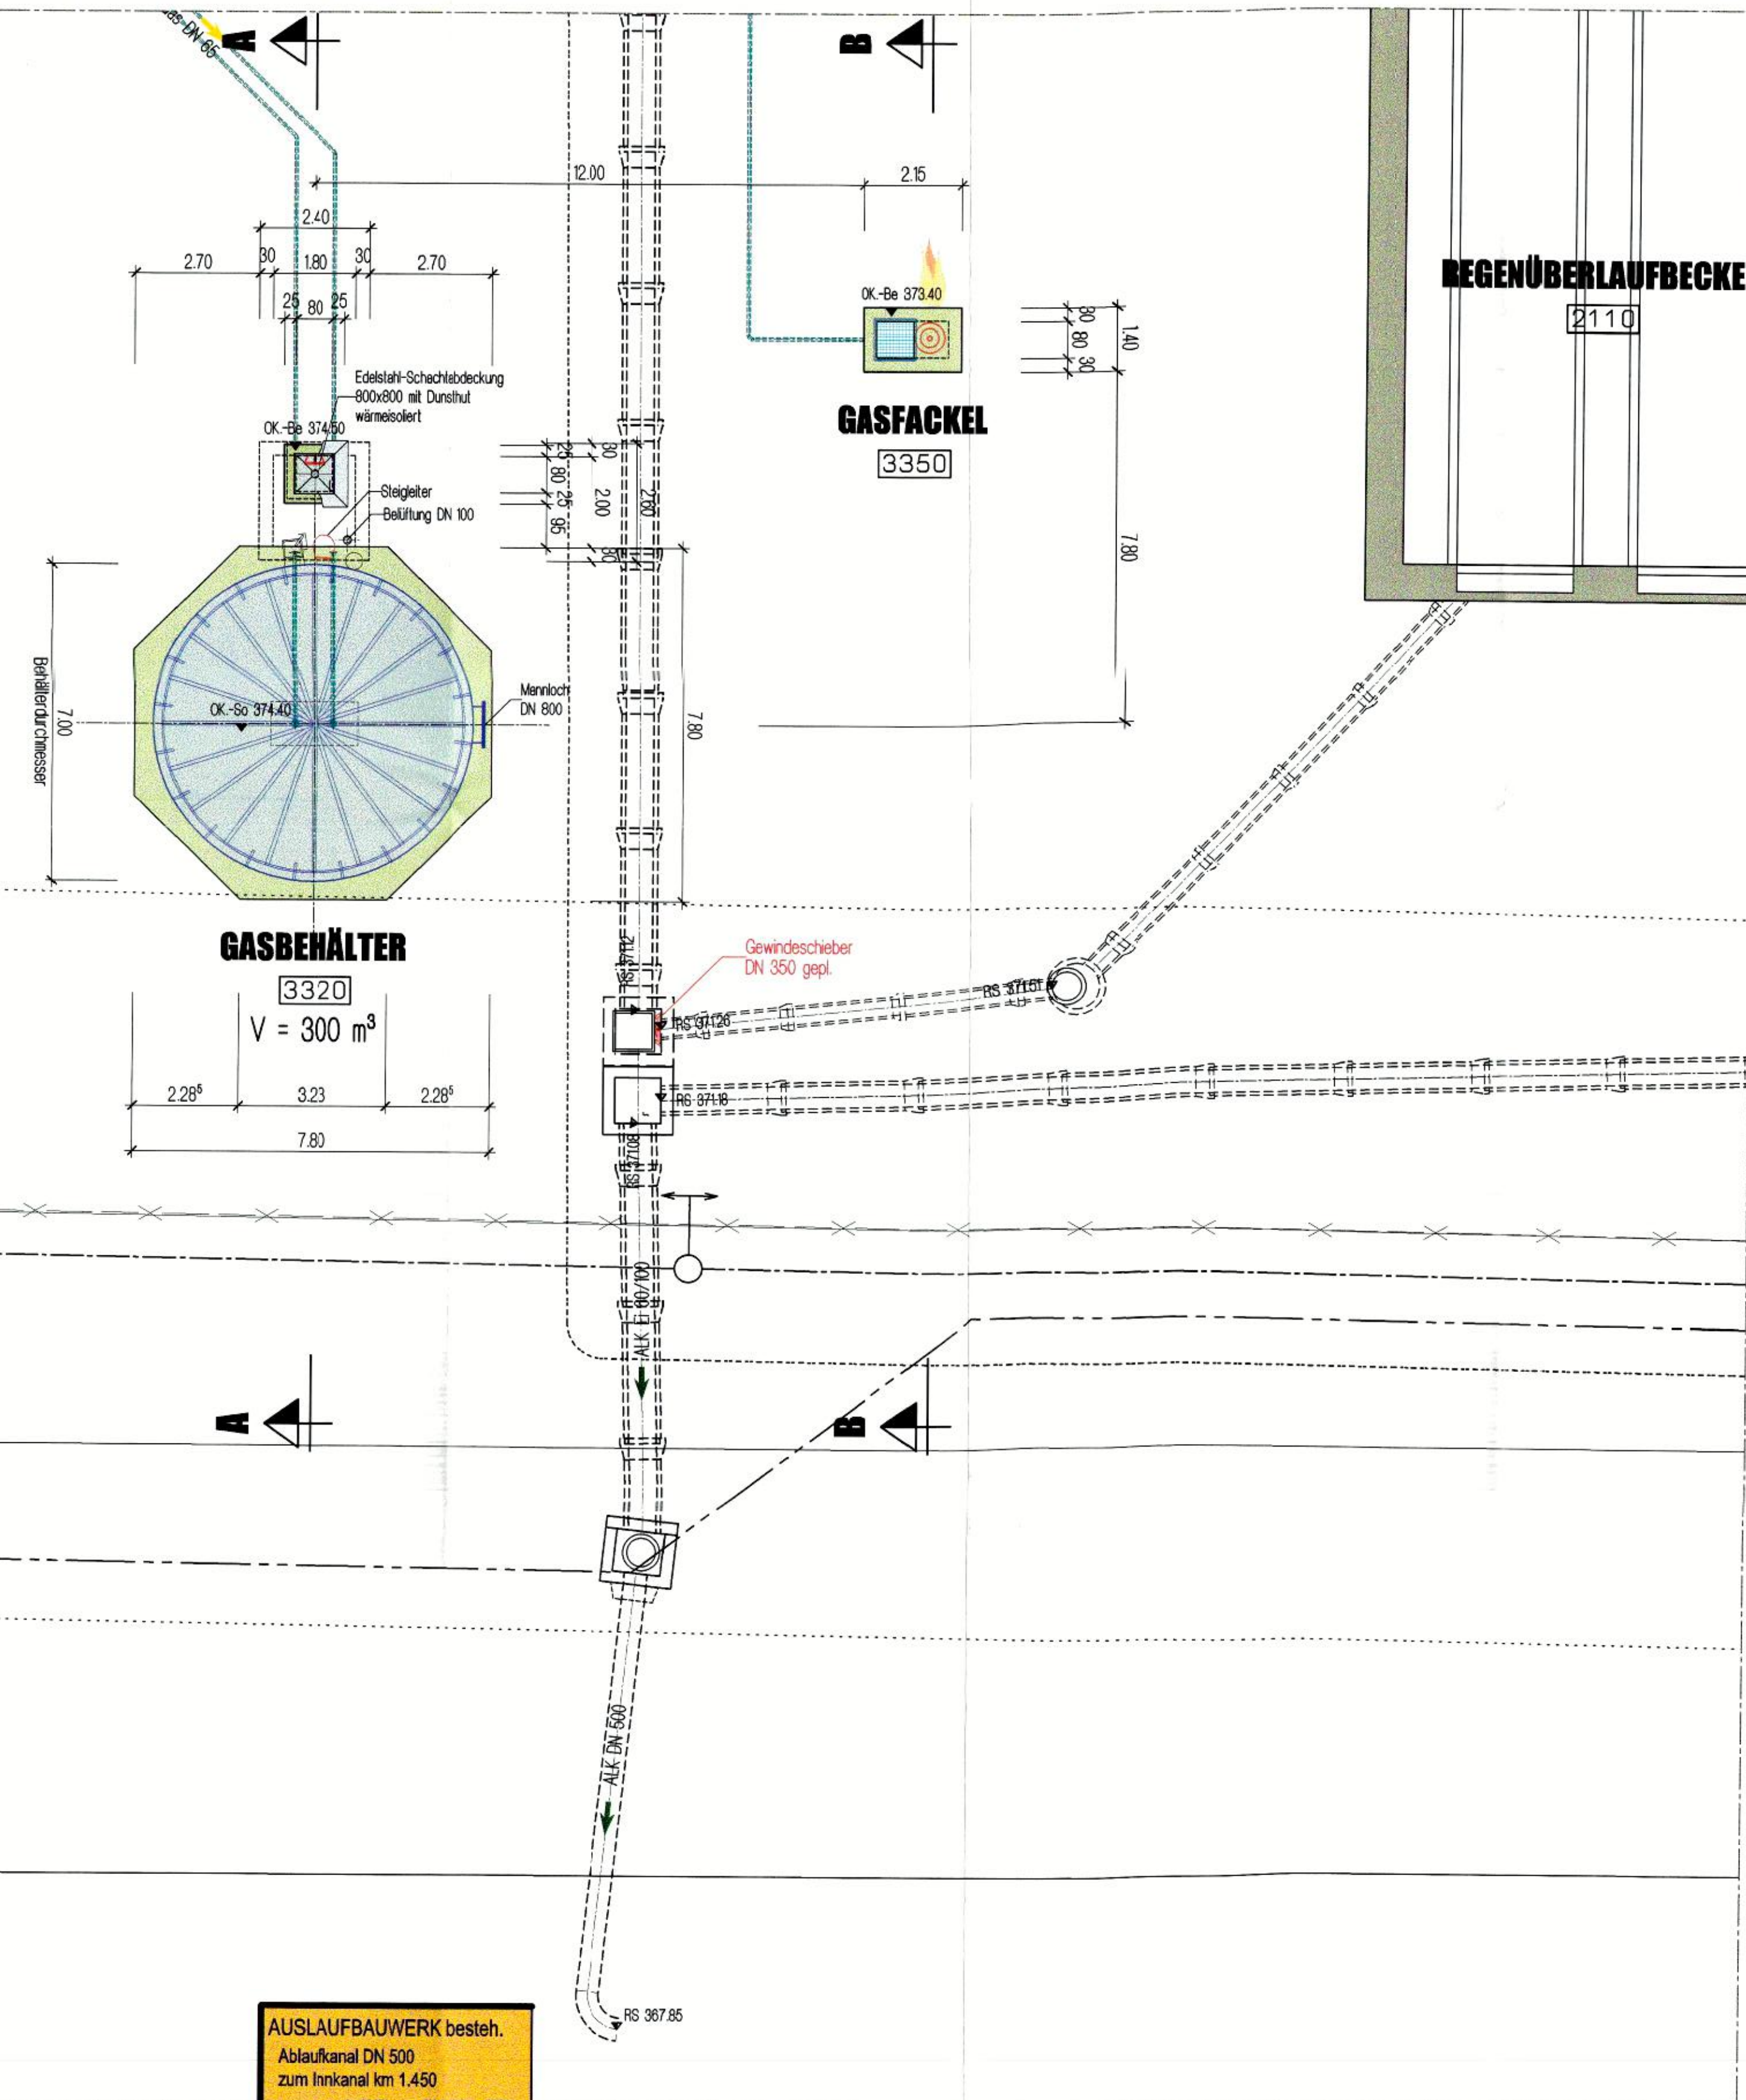

GASBEHÄLTER
3320
V = 300 m³

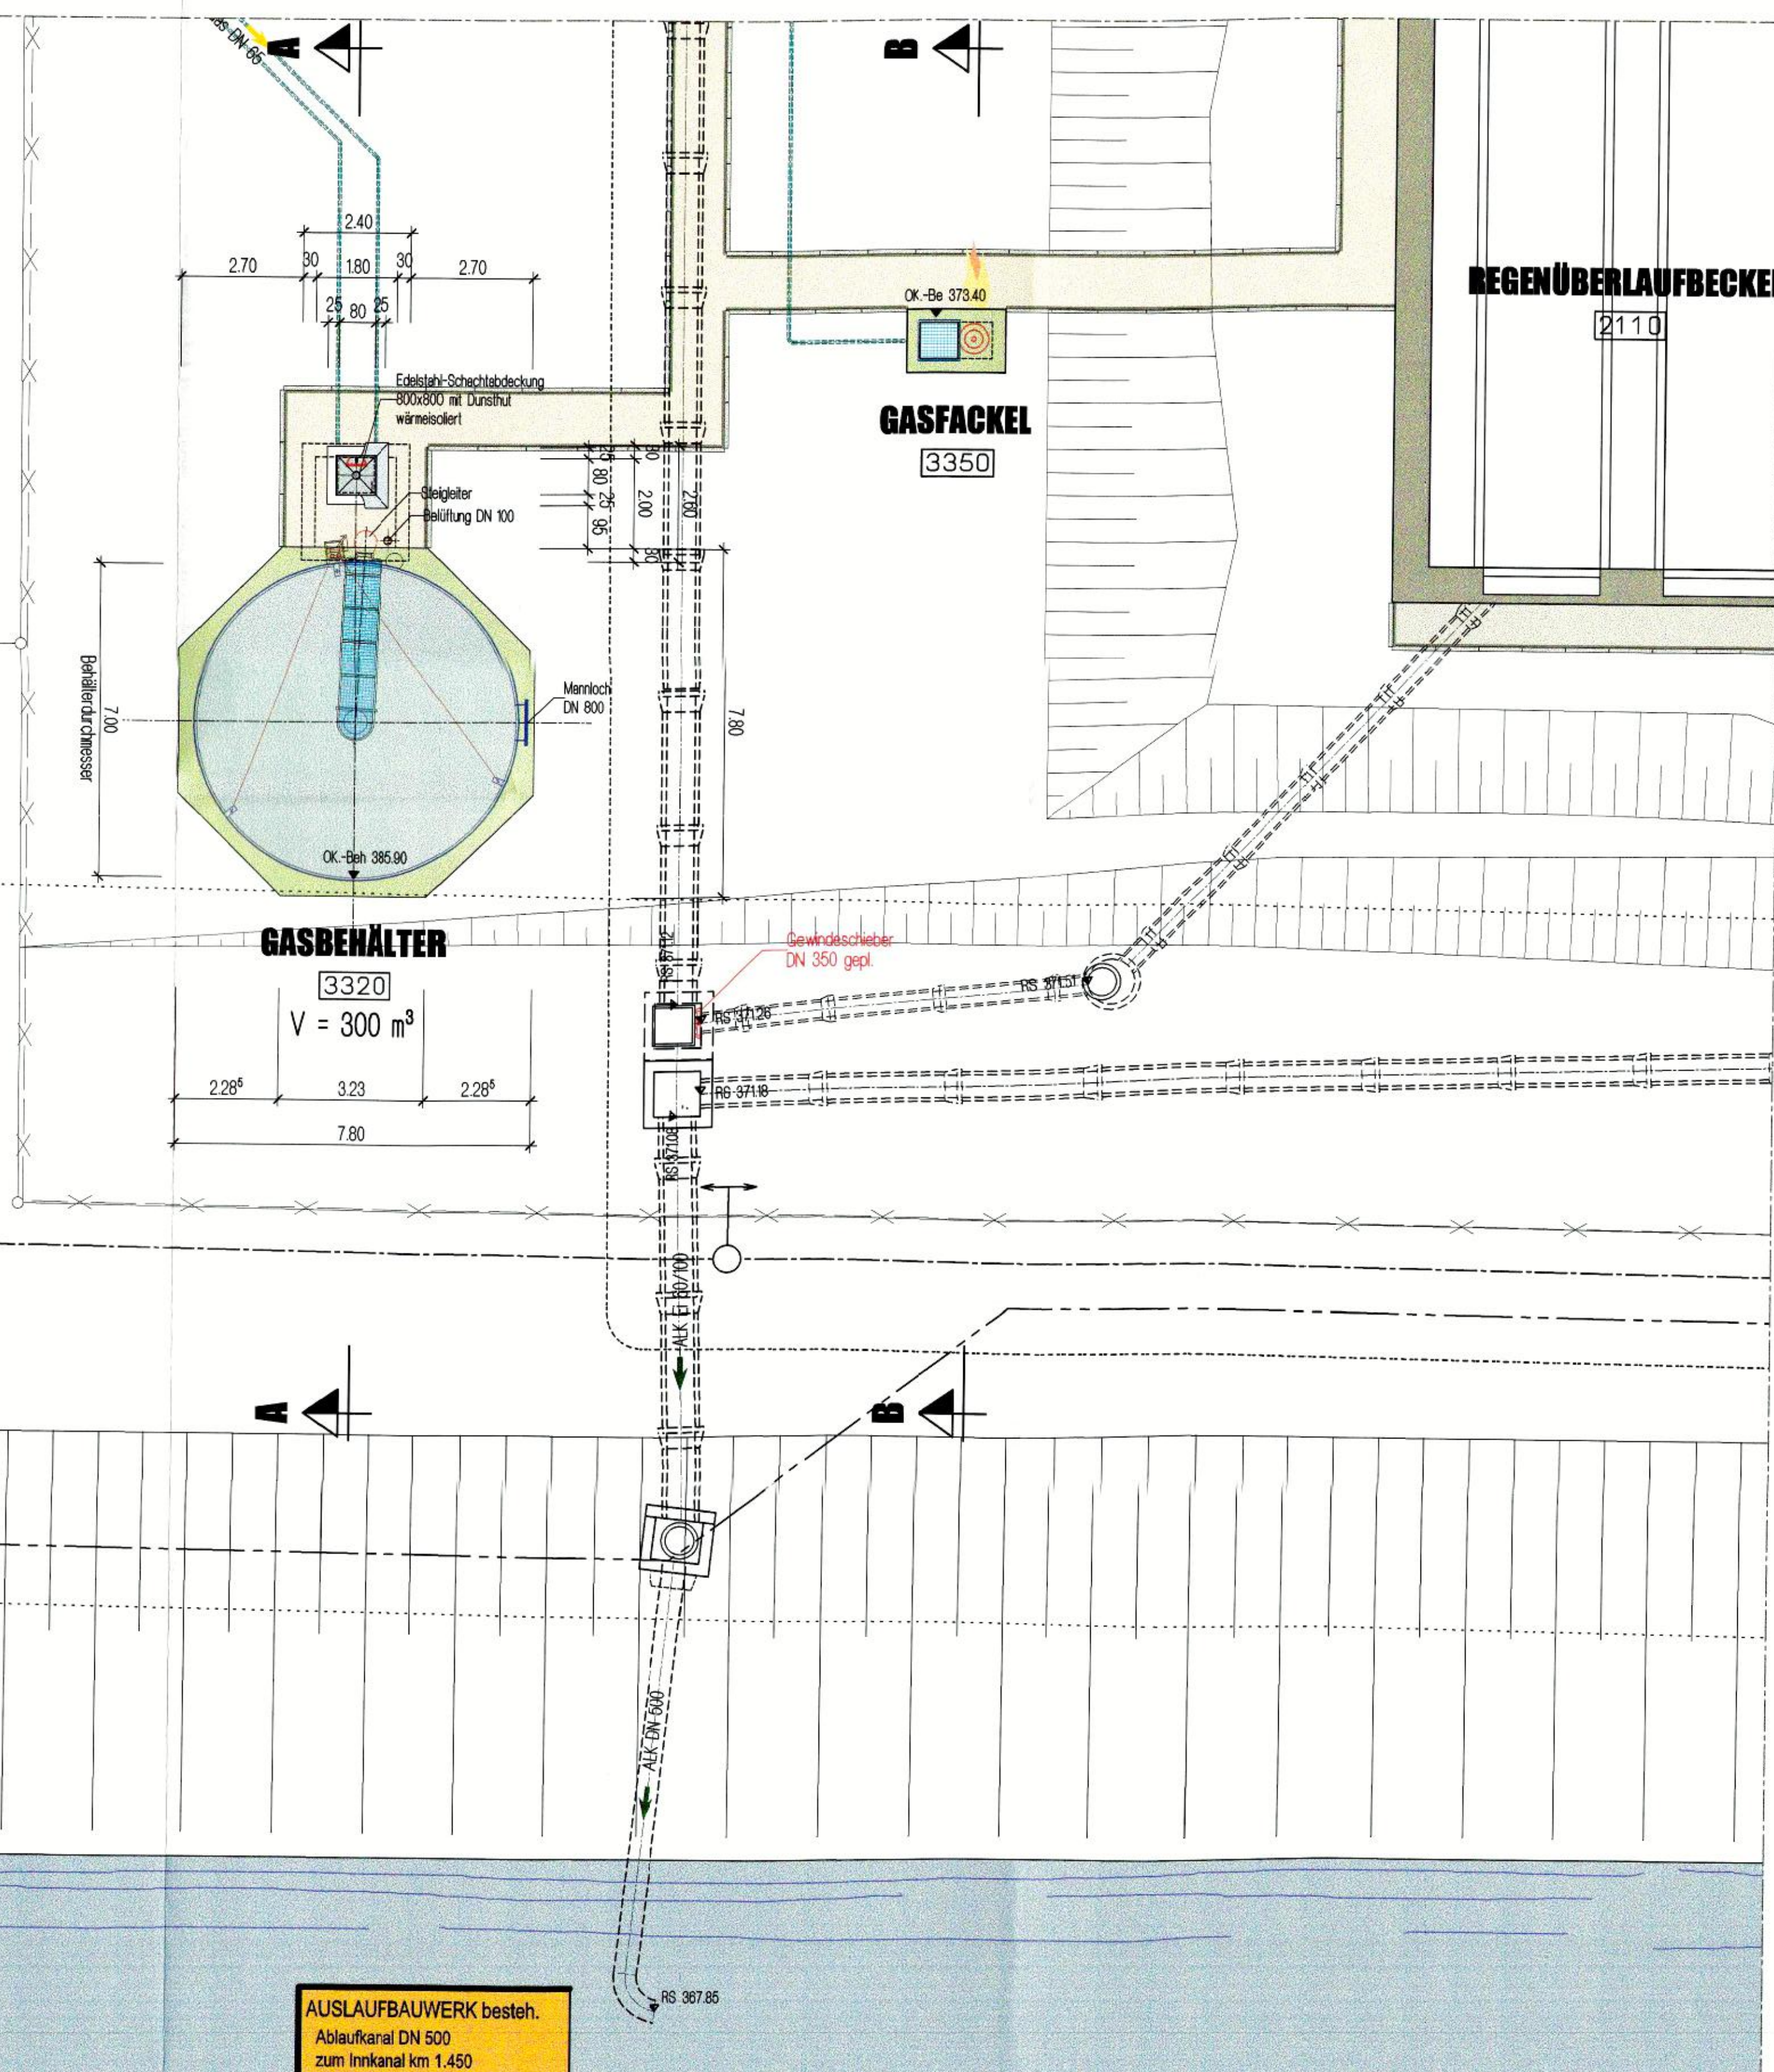

Datum	25.09.2006	Fachbereich	Bau + Betrieb	Bau teil	3320	Plan-Nr.	1101
Index	1	2	3	4	5	6	7

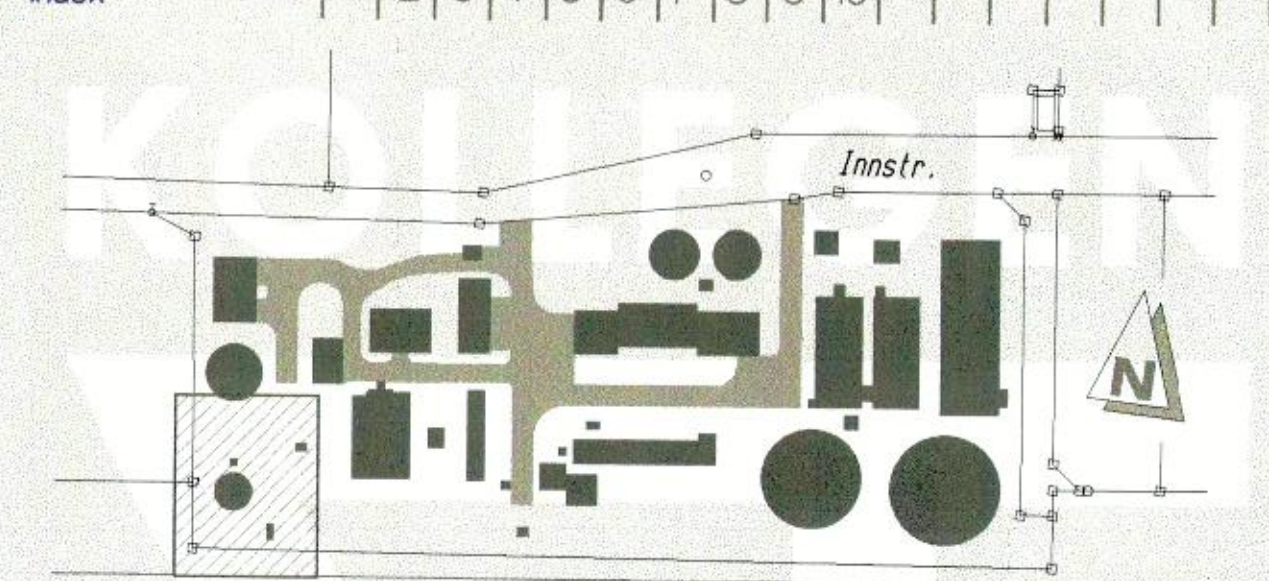

Übersicht 17

STADT TÖGING am INN
Erweiterung und Modernisierung
der Mech.-Biolog. Kläranlage 22.000 EW

GASBEHÄLTER

Leistungsphase	Genehmigungsplanung	Vergabe-einheit	
Planart	GRUNDRISS, SCHNITTE A-A und B-B	Maßstab	1:100
Hauptplaner	DÜNSER + AIGNER + KOLLEGE Ingenieurplanungsgruppe GmbH, Tel. 089/52264-0 Fax: 089/550195, Bollerbrunn Str. 3 81379 MÜNCHEN	Datum	28.09.2006
Auftraggeber	STADT TÖGING am INN, 1. Bürgermeister, Hauptstraße 26 84513 TÖGING am INN	Datum	04. Okt. 2006

Grundlage: Genehmigungsplanung Kläranlage Töging am Inn, Gasbehälter, Grundrisse, Schnitt A-A, B-B, erstellt: 28.09.2006, Dönsner + Aigner + Kollegen Ingenieurplanungsgruppe GmbH

Vermessungstechnische Bezugssysteme: UTM, Datum 1972 mit Göttinger Höhe DHHN72, NN-Höhen, Status 100	Maßstab: 1:100	Gezeichnet: 13.02.2006	Gezeichnet: Weidemann
Maßstab: 1:100	Geprüft: 13.02.2006	Geprüft: Schreff	Projekt-Nr.: 2004-289-50
Maßstab: 1:100	Plan-Nr.: 3320	Plan-Nr.: 3320	Plan-Nr.: 3320

Nr.	Art der Änderung	Datum	Zeichen
-----	------------------	-------	---------

GENEHMIGUNGSPLANUNG

Stadt Töging a. Inn, Hauptstraße 26, 84513 Töging a. Inn, Tel. 089/52264-0, Fax: 089/550195, E-Mail: rathaus@töging.de

Abwasserbeseitigung Töging a. Inn, Kläranlage Töging, Neubeantragung Wasserrecht für 22.000 EW

aufgestellt:	
Töging a. Inn, den	