


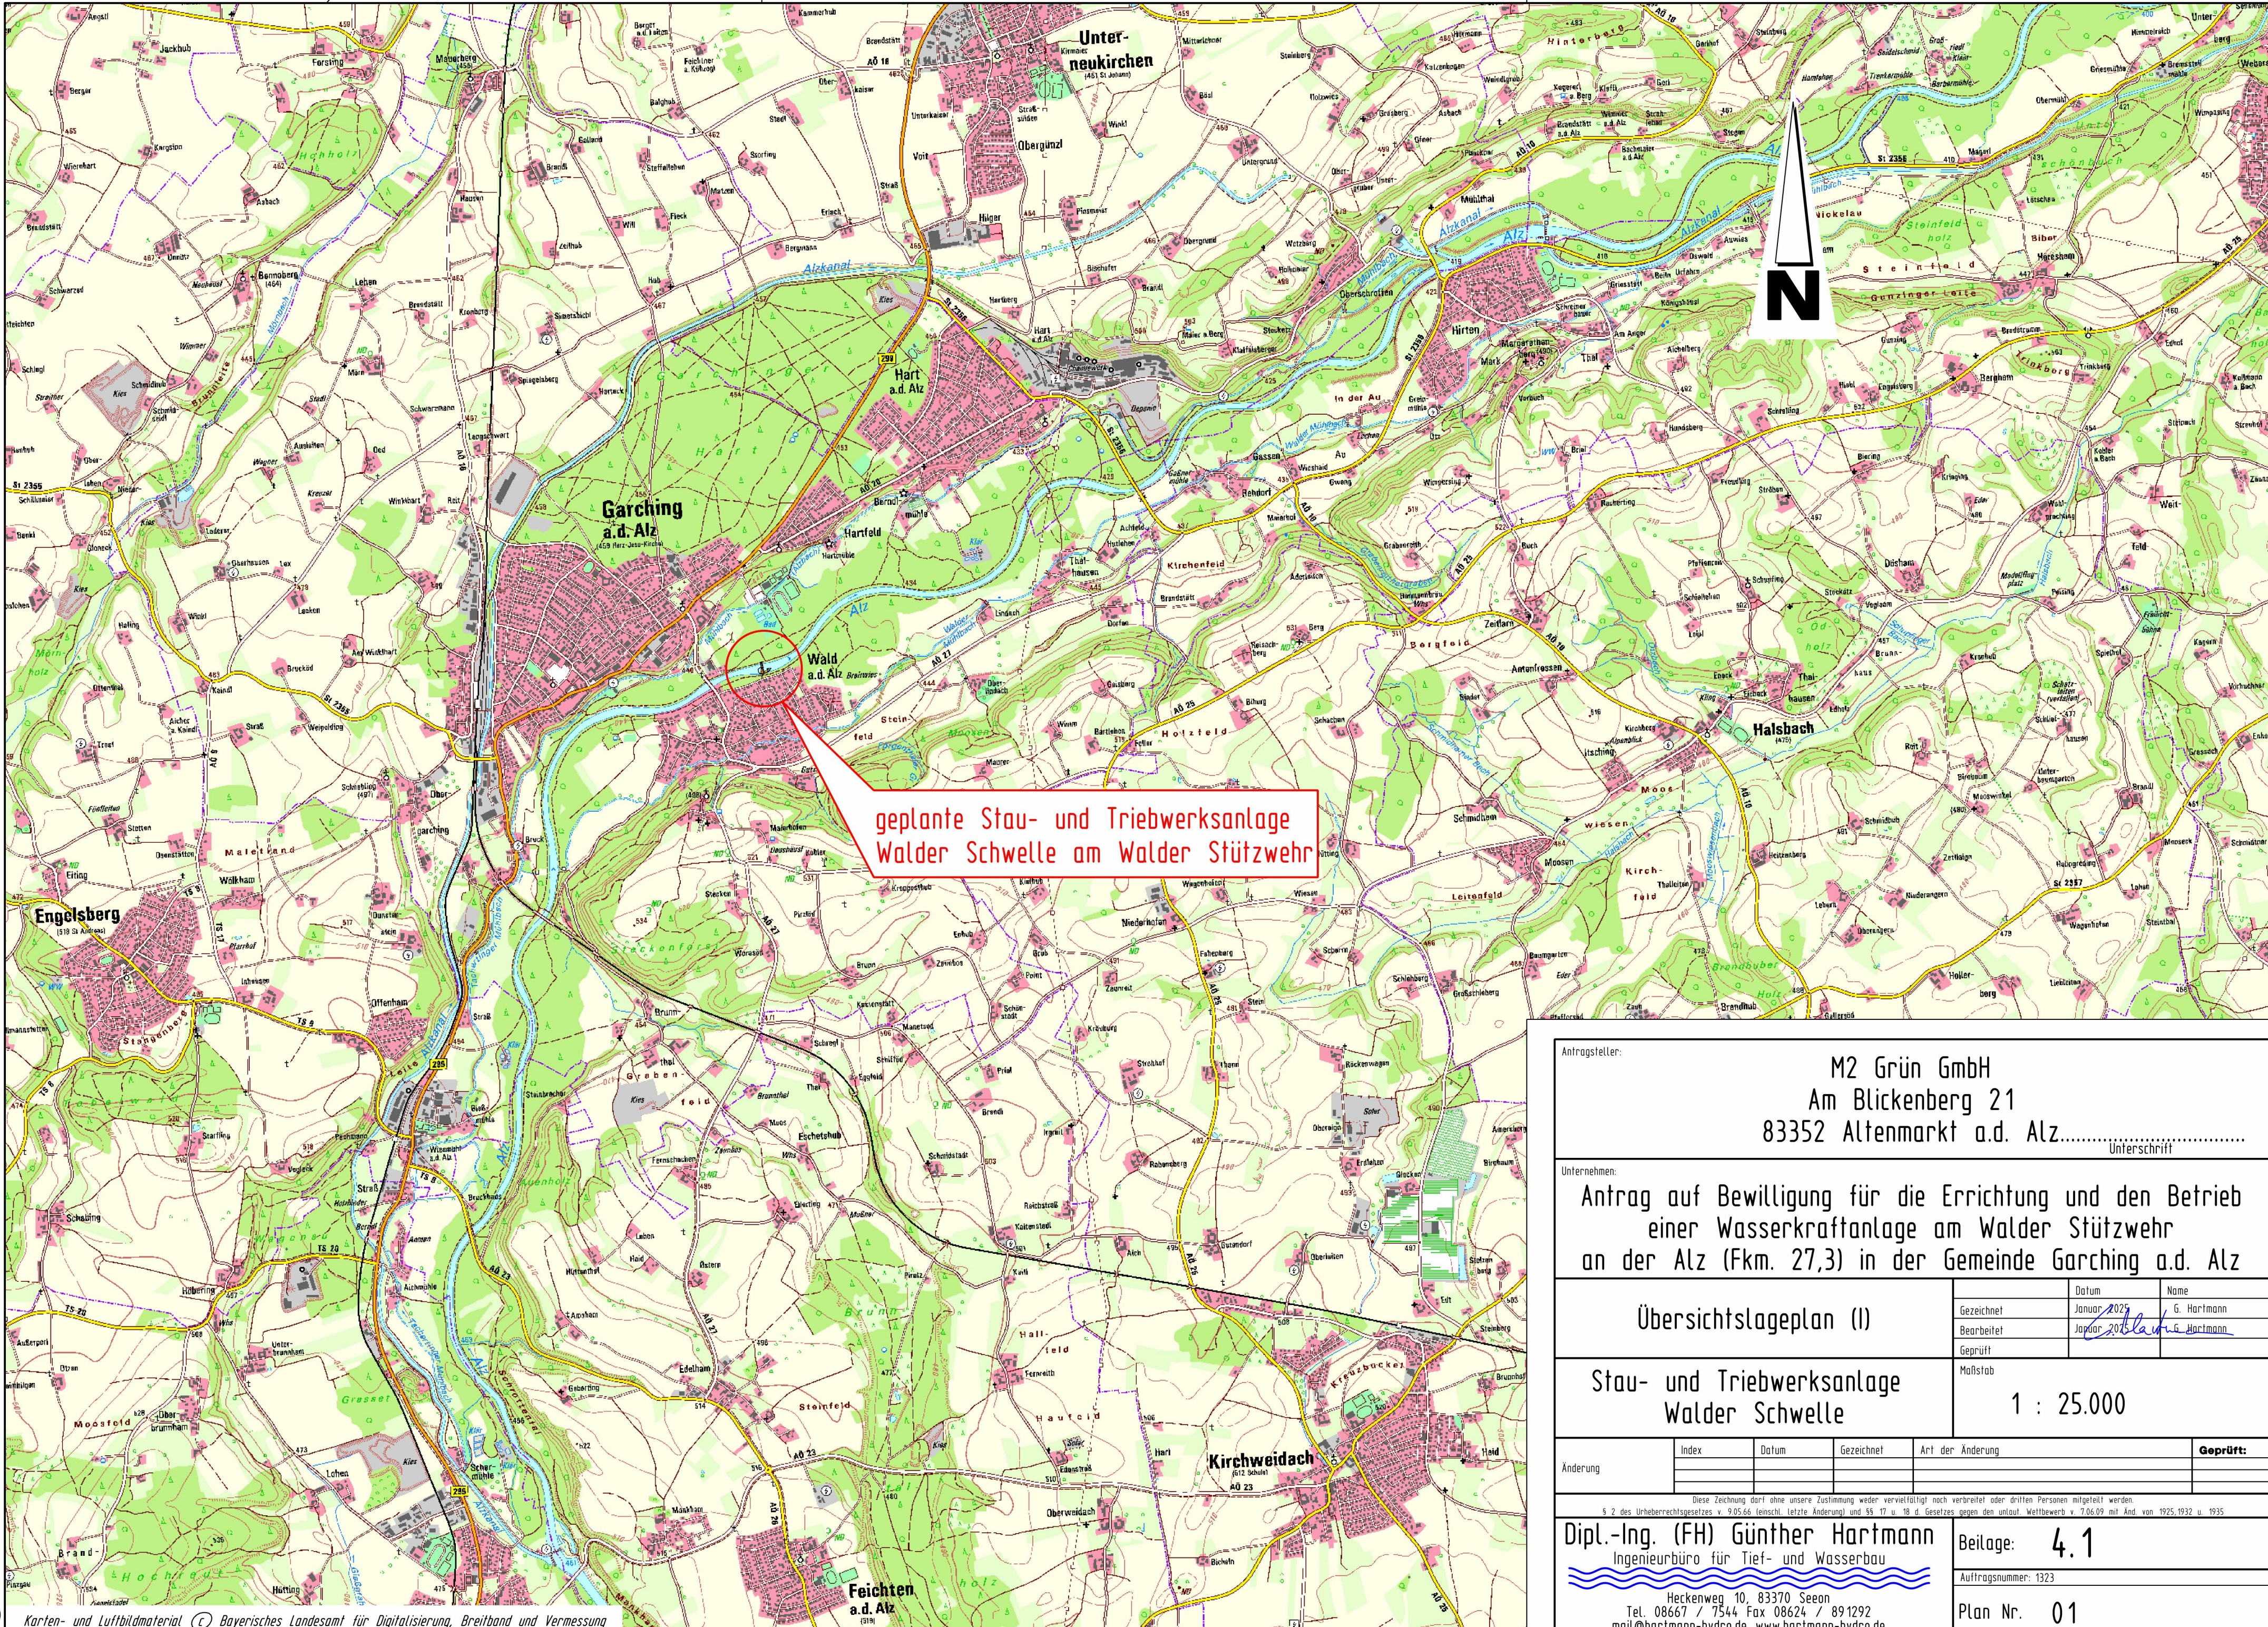

Antragsteller:				
M2 Grün GmbH Am Blickenberg 21 83352 Altenmarkt a.d. Alz.....				
Unterschrift				
Unternehmen:				
Antrag auf Bewilligung für die Errichtung und den Betrieb einer Wasserkraftanlage am Walder Stützwehr an der Alz (Fkm. 27,3) in der Gemeinde Garching a.d. Alz				
Übersichtslageplan (I)				
Stau- und Triebwerksanlage Walder Schwelle				
Maßstab 1 : 25.000				
Änderung				
Index	Datum	Gezeichnet	Art der Änderung	Geprüft:
Diese Zeichnung darf ohne unsere Zustimmung weder vervielfältigt noch verbreitet oder dritten Personen mitgeteilt werden. § 2 des Urheberrechtsgesetzes v. 9.05.66 (entschl. letzte Änderung) und §§ 17 u. 18 d. Gesetzes gegen den unlaut. Wettbewerb v. 7.06.09 mit Änd. von 1925, 1932 u. 1935				
Dipl.-Ing. (FH) Günther Hartmann Ingenieurbüro für Tief- und Wasserbau				
Heckenweg 10, 83370 Seon Tel. 08667 / 7544 Fax 08624 / 891292 mail@hartmann-hydro.de www.hartmann-hydro.de				
Beilage: 4.1				
Auftragsnummer: 1323				
Plan Nr. 01				