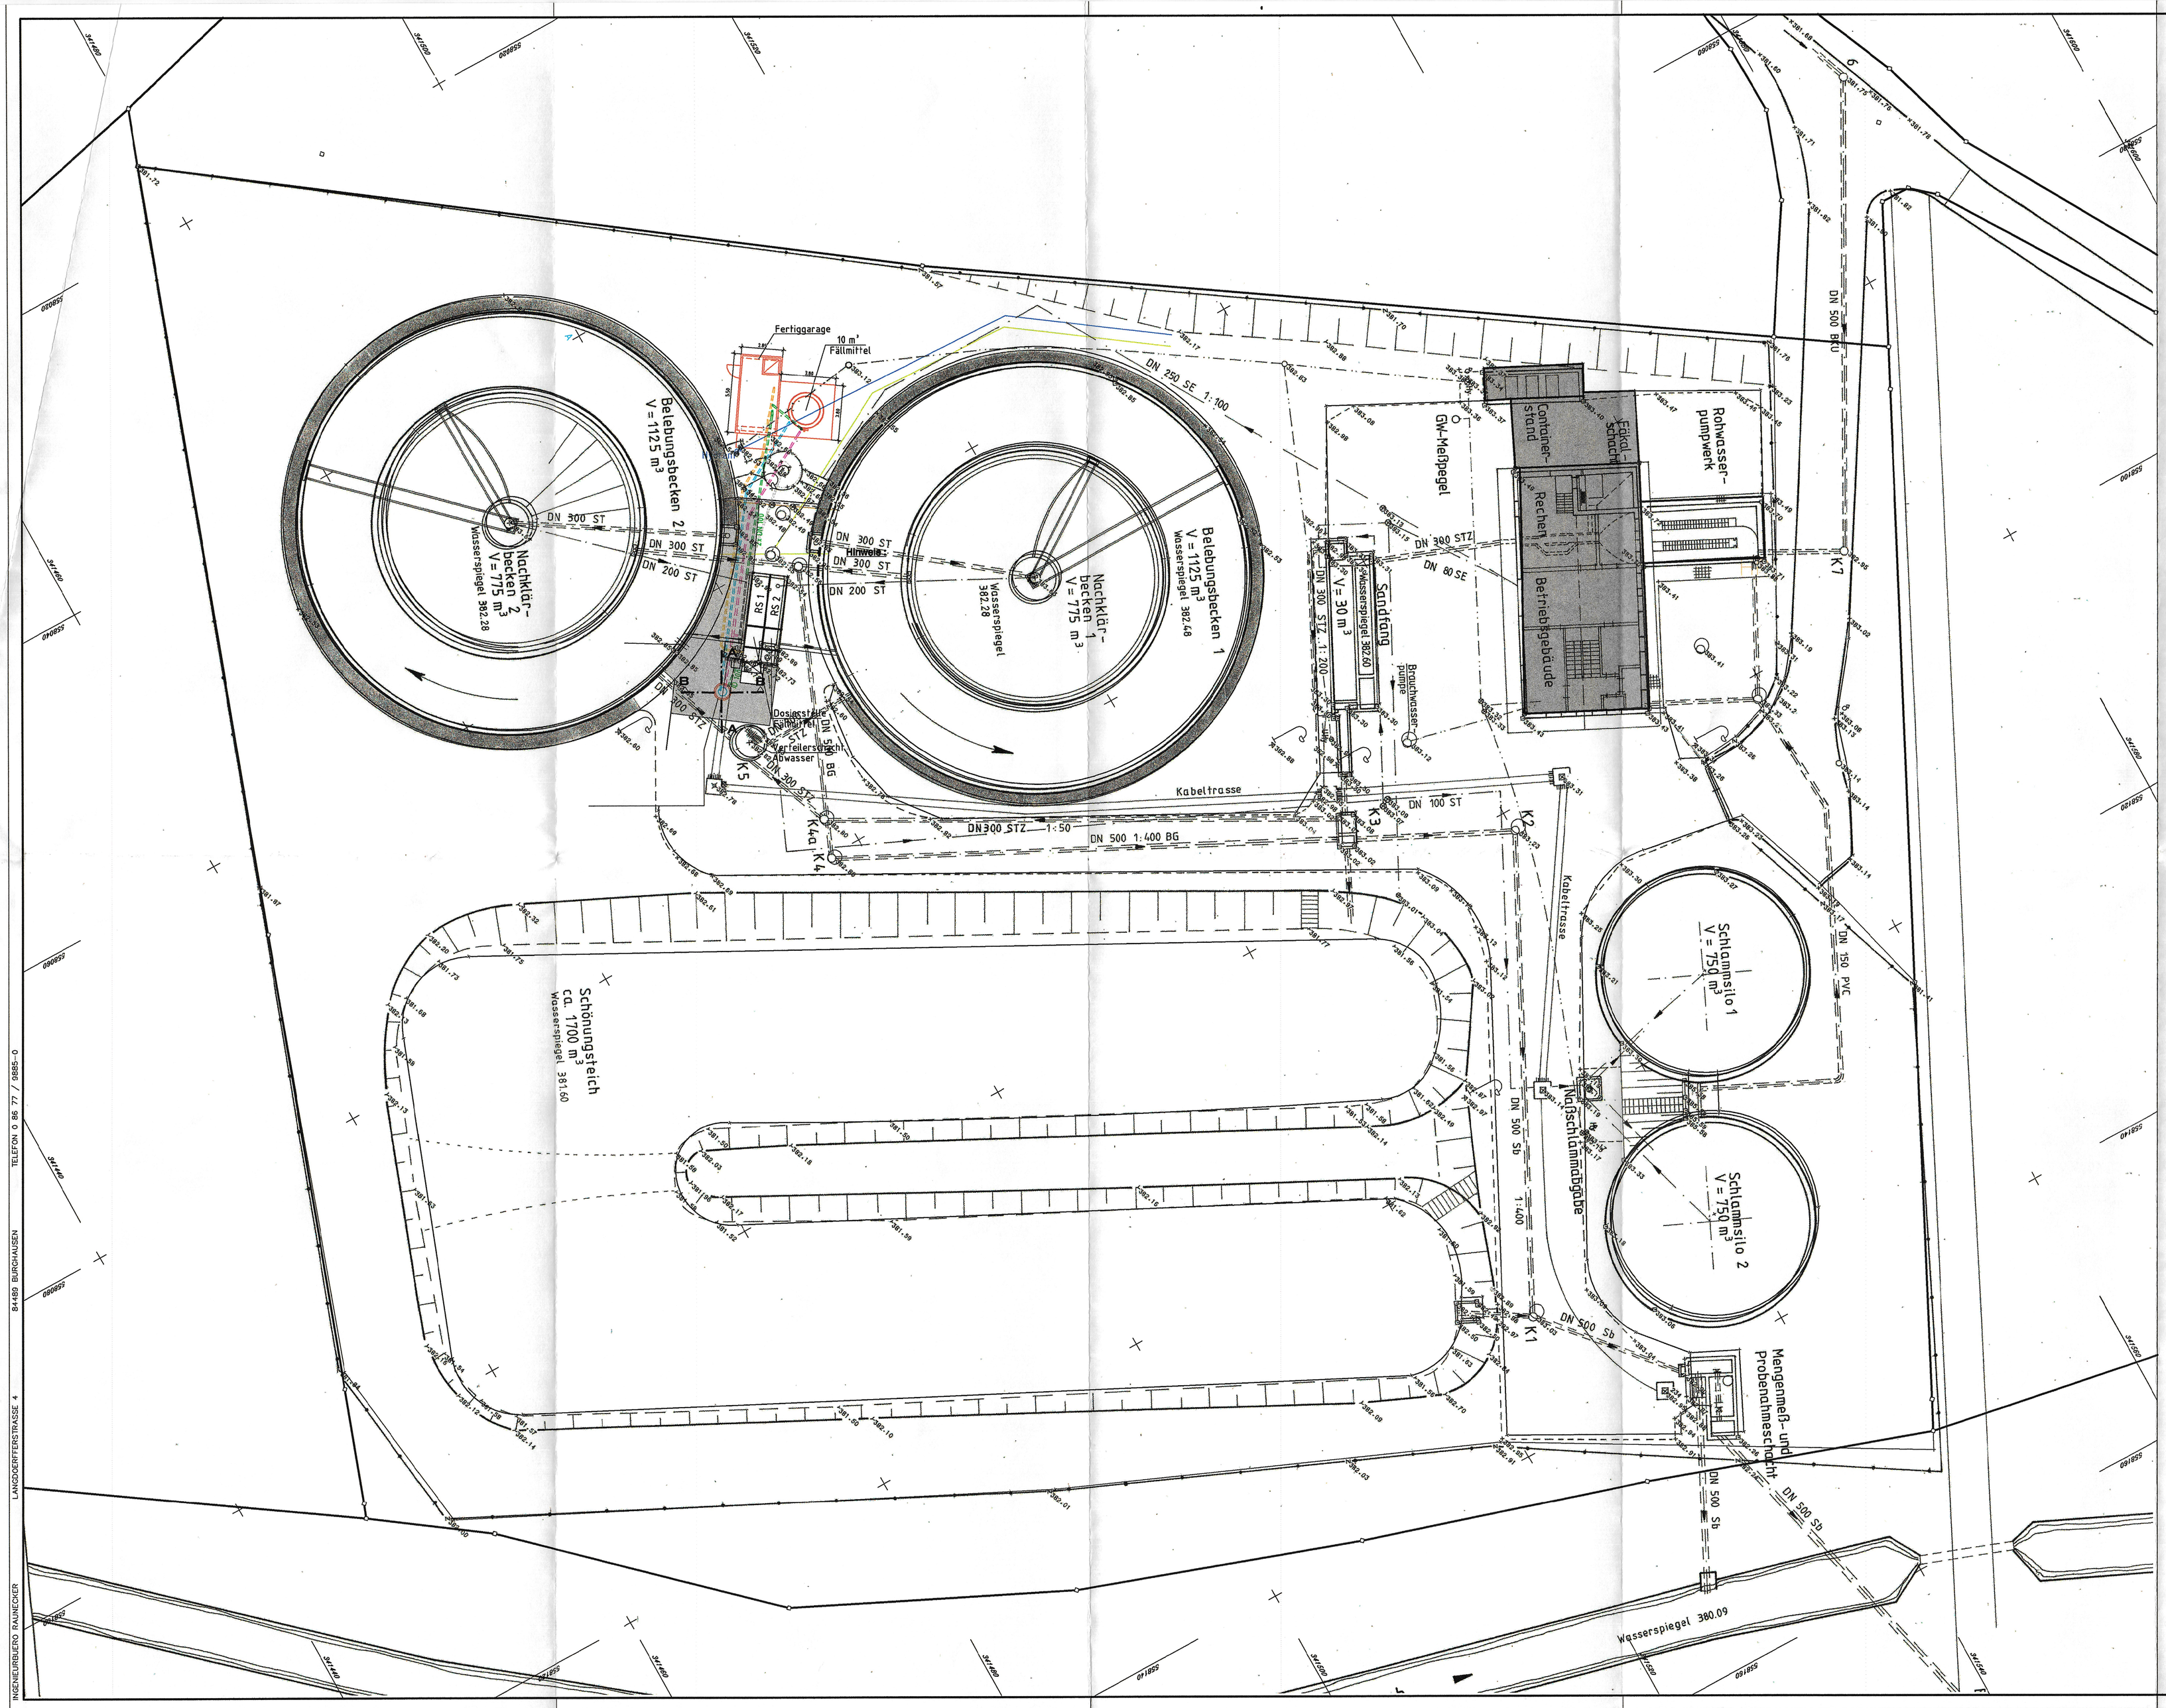

INGENIEURBÜRO RAUNECKER LANGDÖRFFERSTRASSE 4 84489 BURGHAUSEN TELEFON 0 86 77 / 9885-0

Genehmigt
mit Bescheid des Landratsamts Altötting
vom 28. 02. 2007
Nr. 21-641.113
Altötting, den 28. 02. 2007
Landratsamt
I.A.

Im wasserrechtl. Verfahren geprüft.
Amtl. Sachverständiger
Traunstein, den 01. Dez. 2006
Wasserwirtschaftsamt
I.A.

Nr.	Änderungen	geänd. am	Name

Vorhaben: Kläranlage Emmerting
Neuerteilung Betriebserlaubnis

Vorhabensträger: Gemeinde Emmerting
Landkreis: Altötting

Beilage-Nr.:
zum vom

Plan-Nr.: EMM30527/2

Maßstab: 1:200

Lageplan
der Kläranlage

entw.		
gez.	CAD rcl	26.07.2006
geprüft		
gepaust	0.56m²	

Entwurfsverfasser:
INGENIEUR-BÜRO RAUNECKER GMBH
84489 BURGHAUSEN
LANGDÖRFFERSTR.4 TEL.:08677/9885-0

Burghausen, den
.....
(Unterschrift)

Der Bauherr:
.....
(Unterschrift)

geprüft:
.....
(Unterschrift)

L:\Ablage Projekte\Emmerting\EMM30527\Pläne\EMM30527-LP.dwg Plotdatum: 9.08.2006