SCHNITT

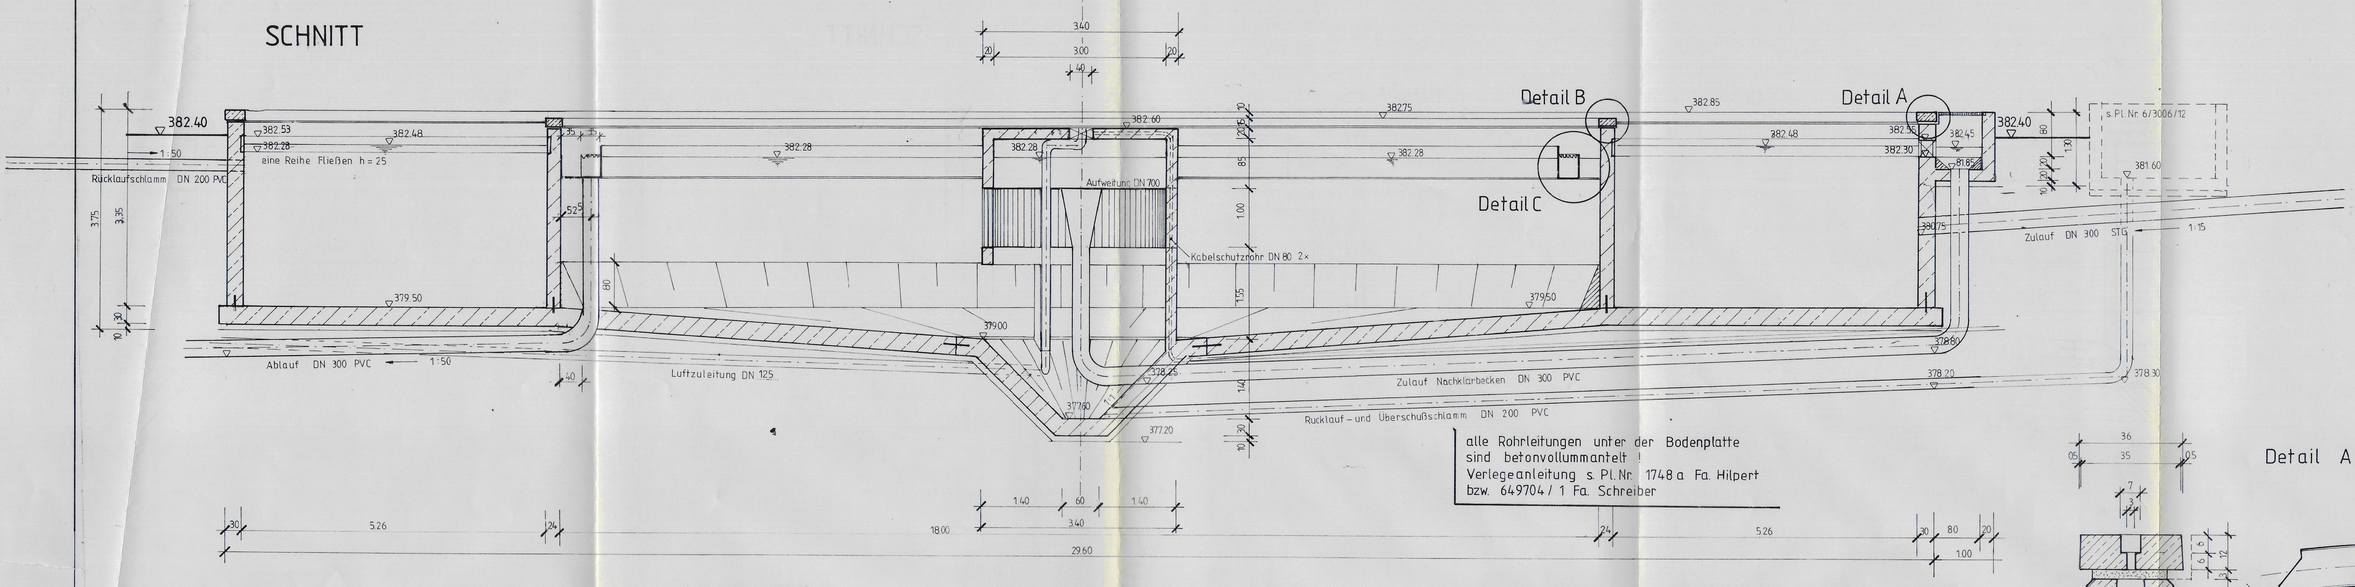

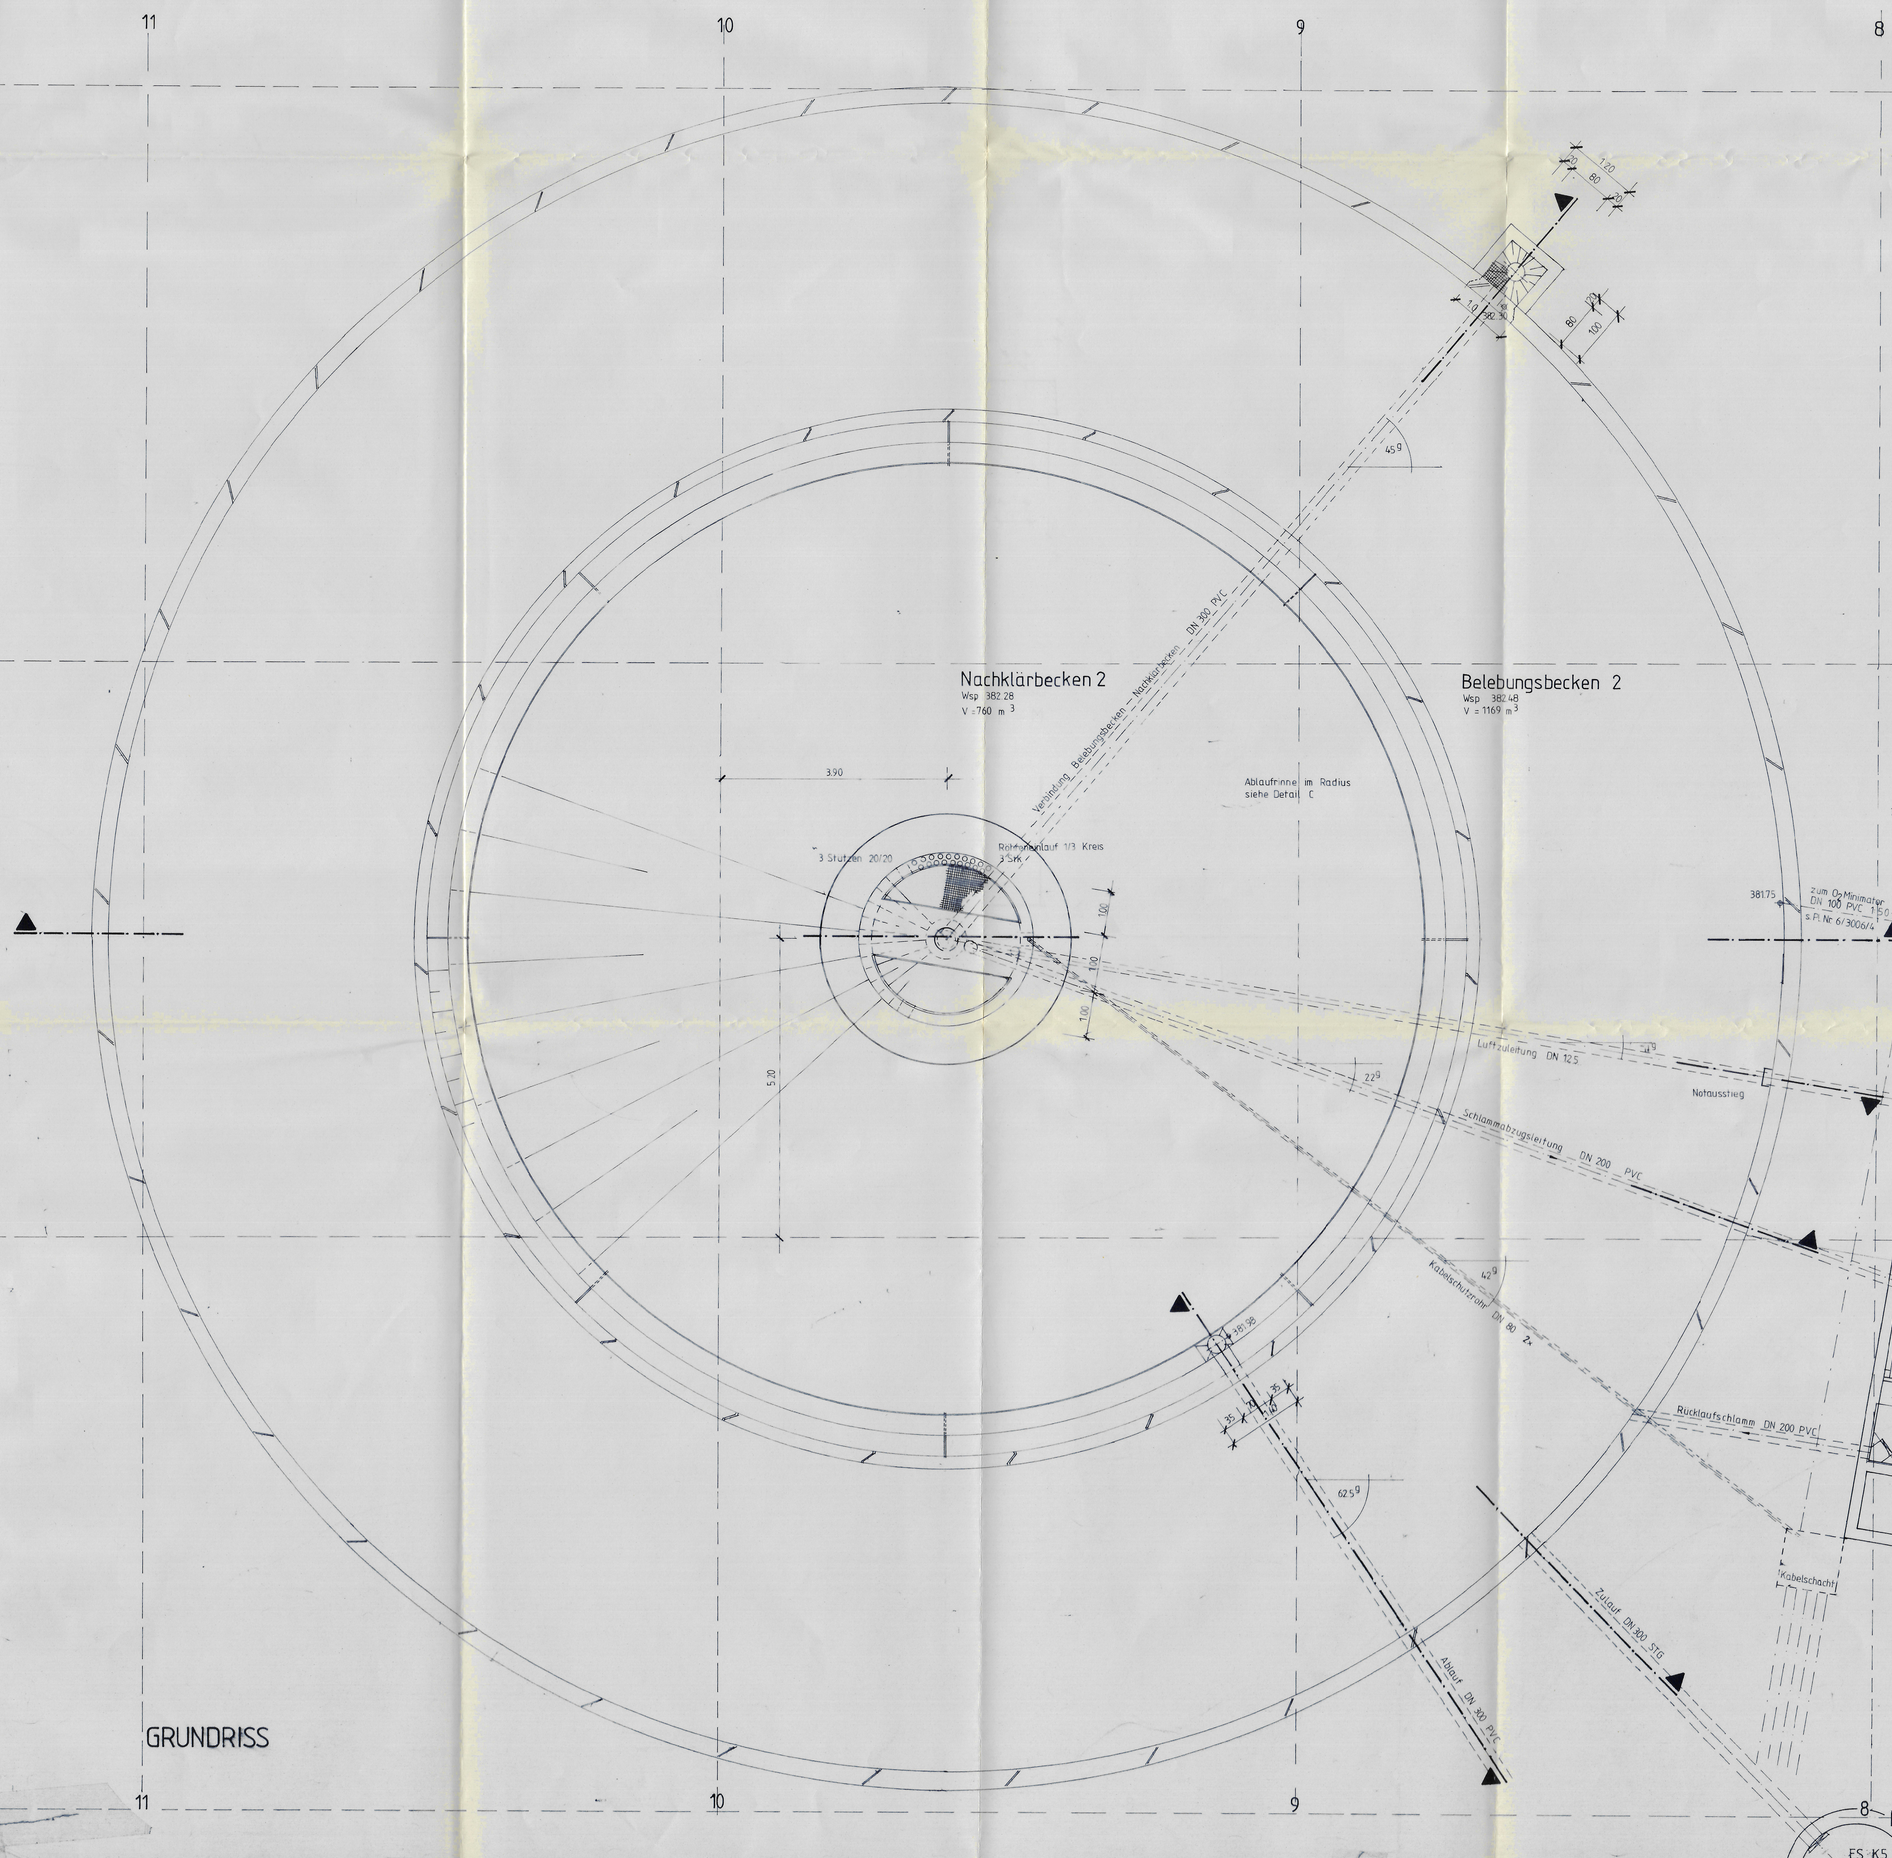

GRUNDRISS

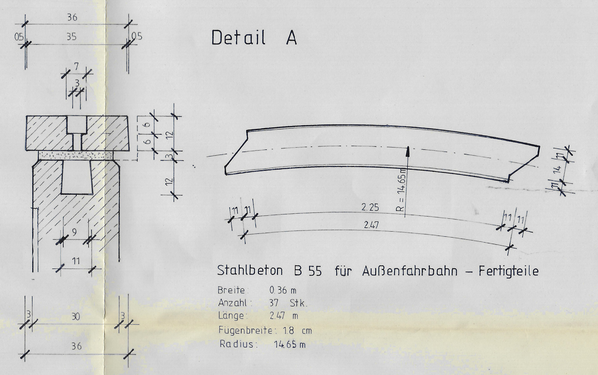

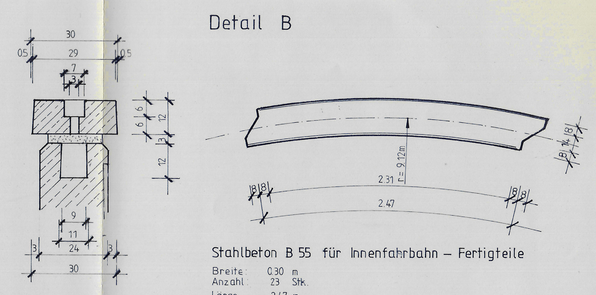

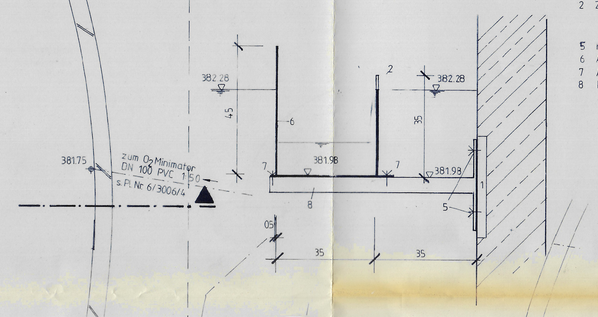

Genehmigt
mit Bescheid des Landratsamts Altötting
vom 28.02.2007
Nr. 21-641.113
Altötting, den 28.02.2007
Landratsamt
i.A.

Im wasserrechtl. Verfahren gepr. Amtl. Sachverständiger
Traunstein, den 01. Dez. 2006
Wasserwirtschaftsamt
i.A.

Zur Maßentnahme nur bedingt geeignet !

Nr.	Änderungen	geänd. am	Name
1	Zulauf NKB 1009 / Ablauf NKB/ Luftverteilerschacht	4.3.06	STE

Vorhaben: Kläranlage Emmerting – Mehring
Vorhabensträger: Gemeinde Emmerting
Landkreis:

Beilage-Nr.:
zum vom
Plan-Nr.: 6/3006/19

Maßstab: 1:50

Belebungs – und Nachklärbecken

entw.		
gez.		Stöll
geprüft	0,84	
gepaust		

Entwurfsverfasser:
INGENIEURBÜRO
RAUNECKER
8263 BURGHAUSEN
LANGDÖRFFERSTR. 4 Tel. 08677/3103

Burghausen, den
(Unterschrift)

Der Bauherr: (Unterschrift)

geprüft: (Unterschrift)