


Anlage 1:

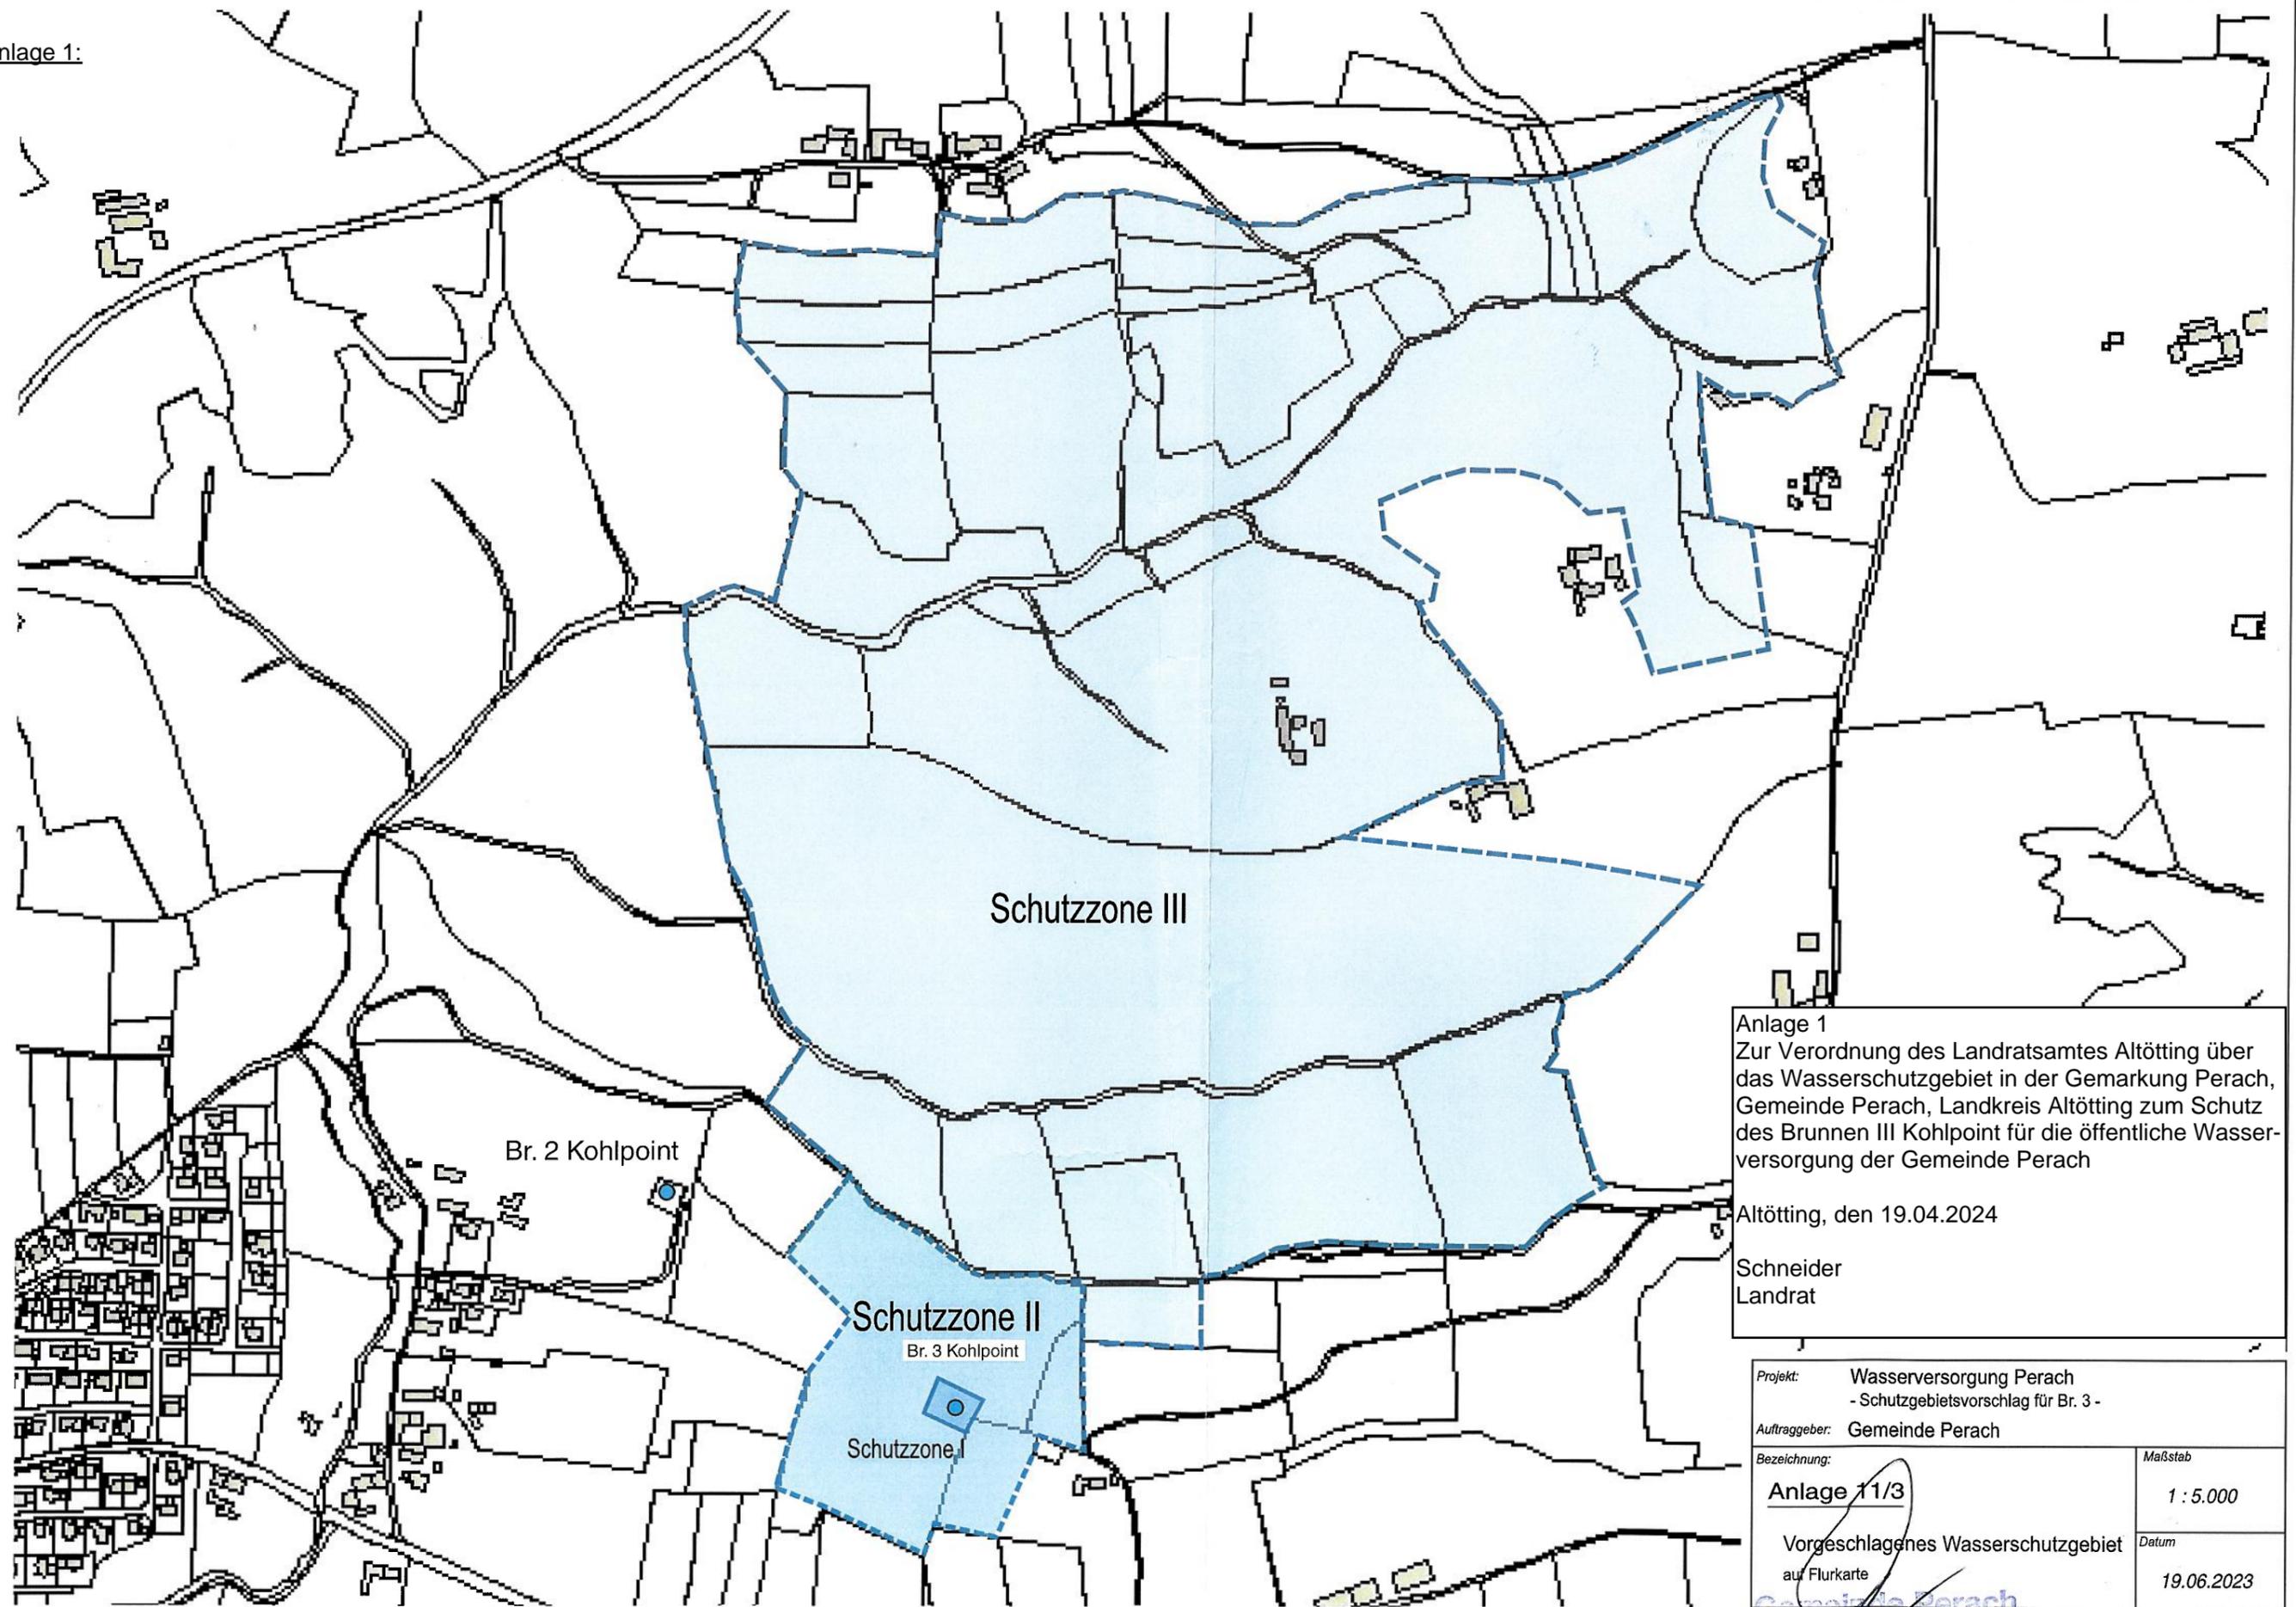

Anlage 1  
Zur Verordnung des Landratsamtes Altötting über  
das Wasserschutzgebiet in der Gemarkung Perach,  
Gemeinde Perach, Landkreis Altötting zum Schutz  
des Brunnen III Kohlpoint für die öffentliche Wasser-  
versorgung der Gemeinde Perach  
Altötting, den 19.04.2024  
Schneider  
Landrat

Projekt:	Wasserversorgung Perach - Schutzgebietsvorschlag für Br. 3 -	
Auftraggeber:	Gemeinde Perach	
Bezeichnung:	Anlage 11/3	Maßstab 1 : 5.000
Vorgeschlagenes Wasserschutzgebiet auf Flurkarte		Datum 19.06.2023
Vorhabensträger: Perach, 19.06.2023 (Ort, Datum)	Planfertiger: <b>HydroGeo</b> 83646 Bad Tölz • Niggelstr. 3b	

Bürgermeister