


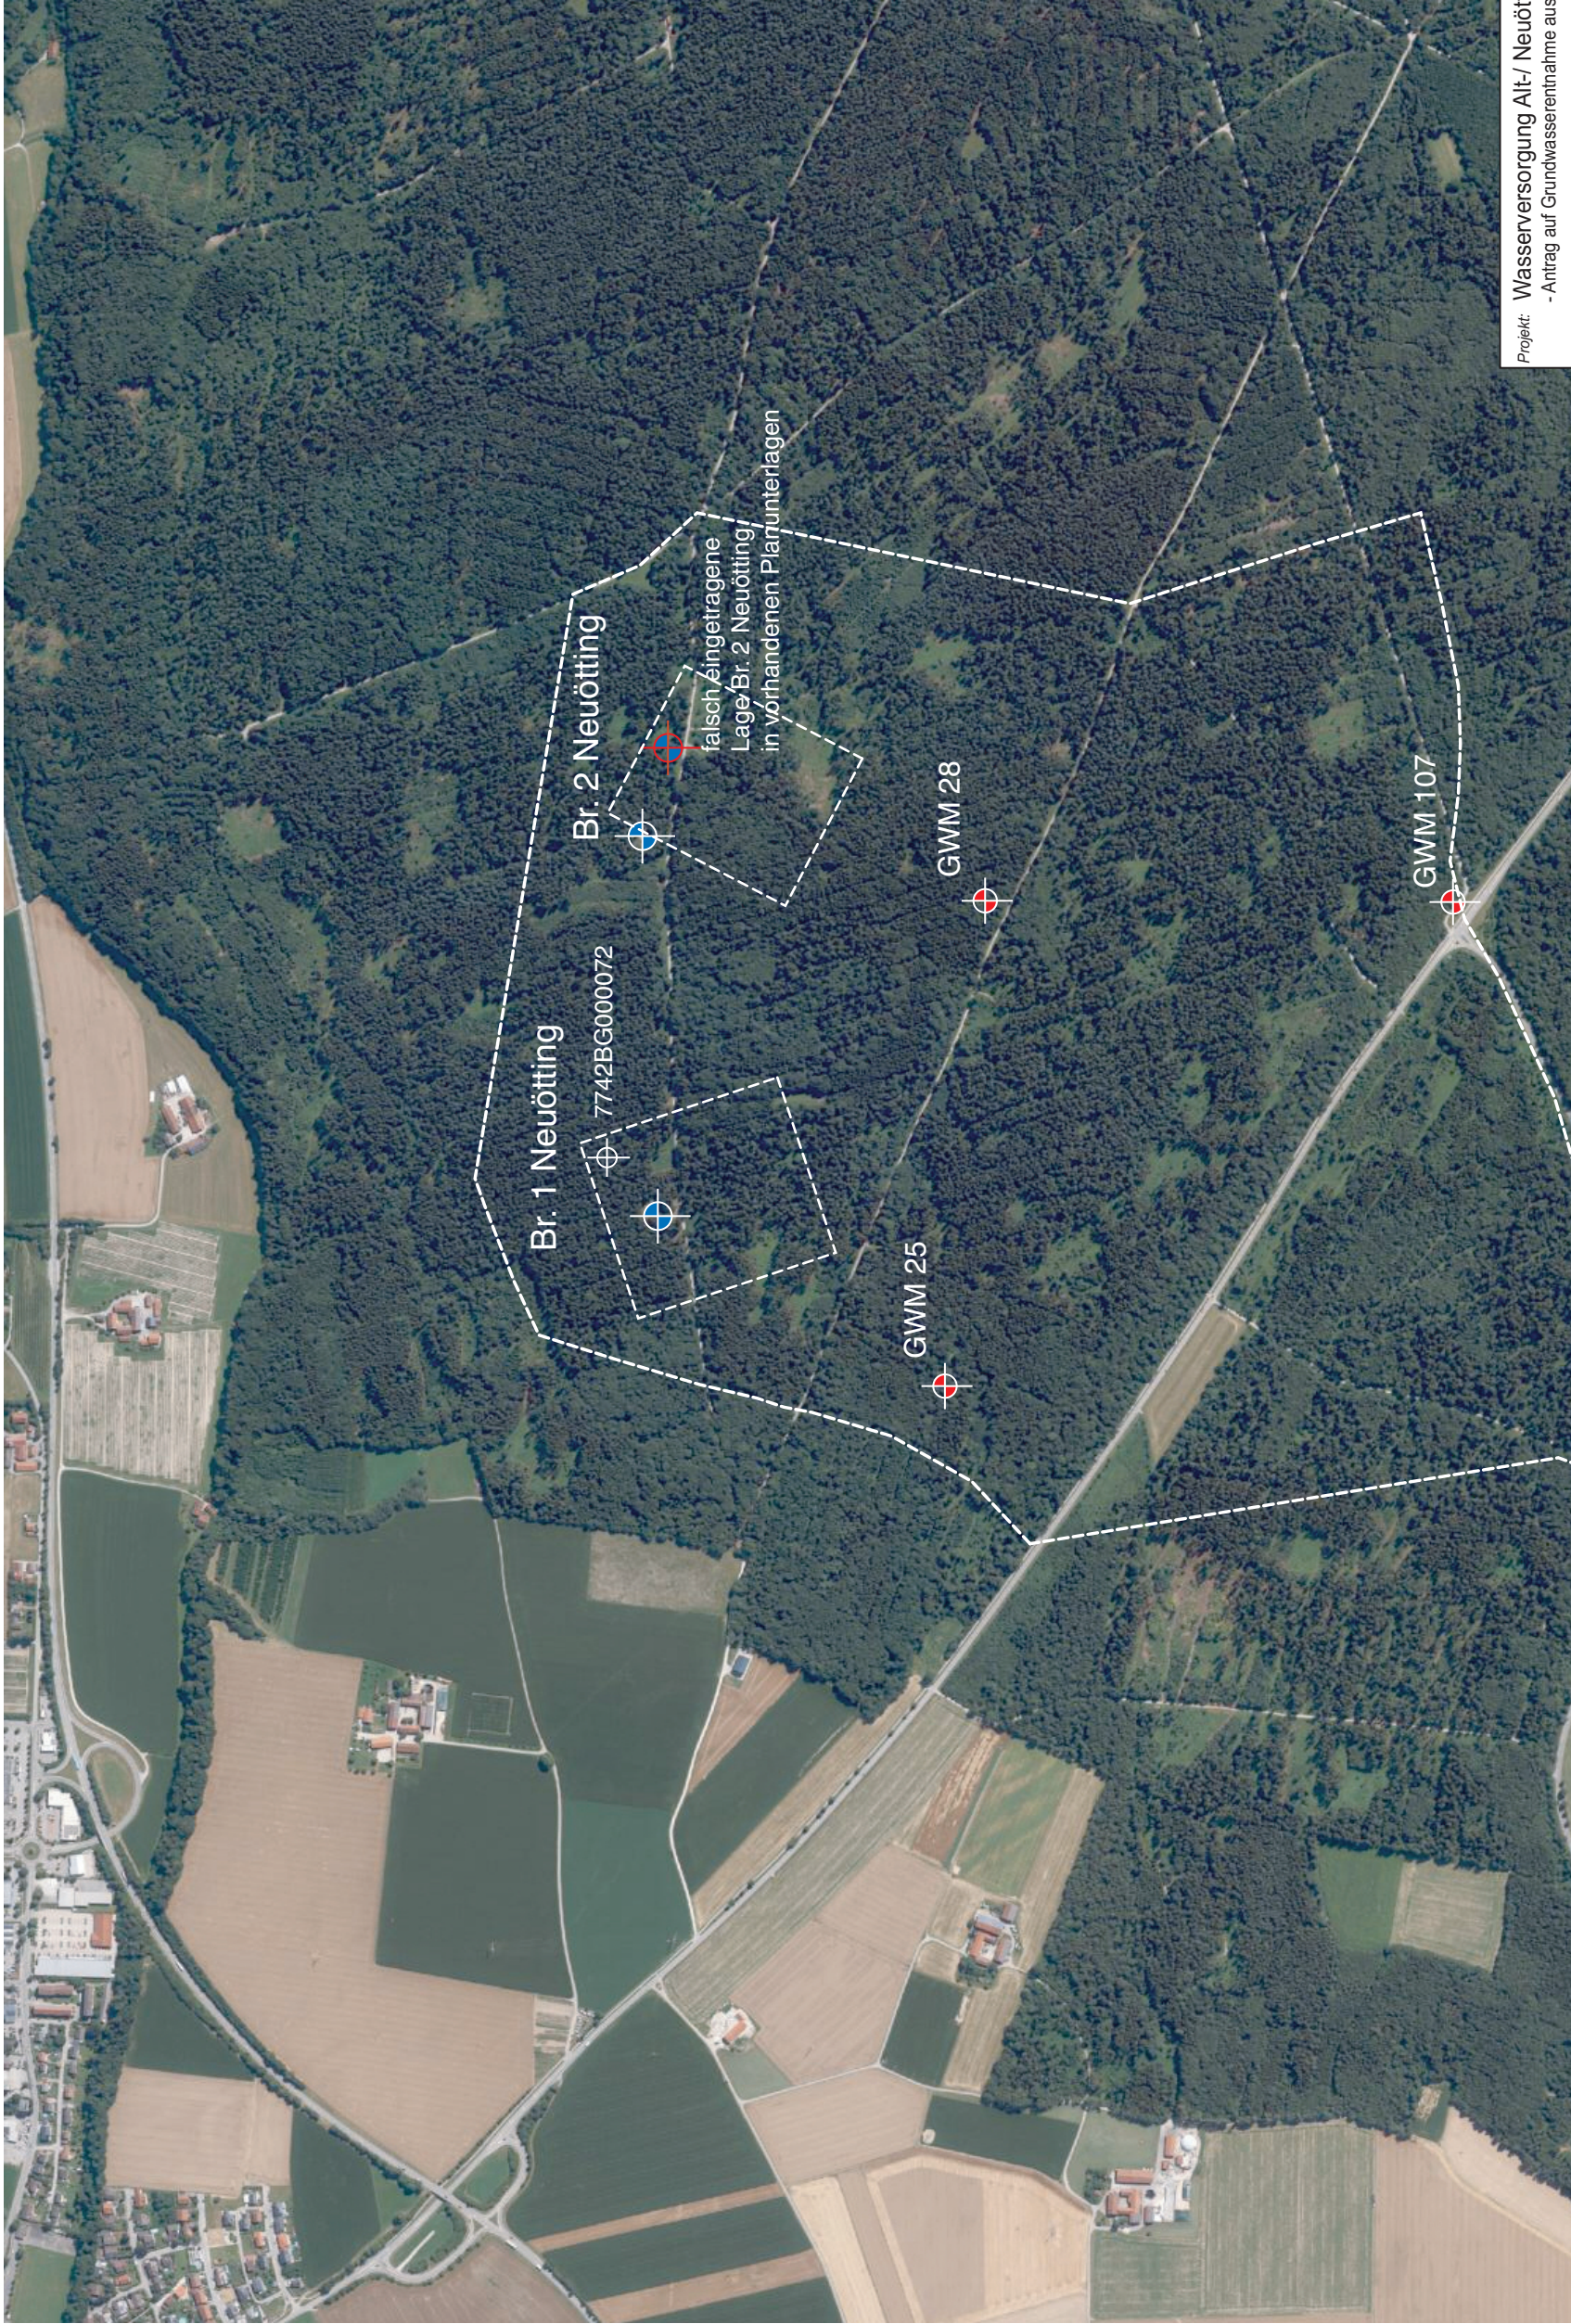

- Grundwassermessstelle
- Trinkwasserbrunnen
- Bohrung

Projekt: Wasserversorgung Alt-/ Neuötting, Winhöring - Antrag auf Grundwasserentnahme aus den Brunnen 1 und 2 Neuötting -	
Antragssteller: Gemeinschaftl. Wasserwerk Alt-/ Neuötting, Winhöring	
Bezeichnung:	Maßstab
Anlage 3	1 : 10.000
Lageplan auf Luftbild mit Schutzgebiet, bestehenden Brunnen und Messstellen	
Datum	
13.08.2025	
Vorhabensträger: Gemeinschaftliches Wasserwerk Alt-/ Neuötting, Winhöring	Planfertiger:
Altötting, 13.08.2025 (Ort, Datum)	Hydro Geo h. Lichnerhofer 83046 Bad Tölz • Niggelstr. 3b