


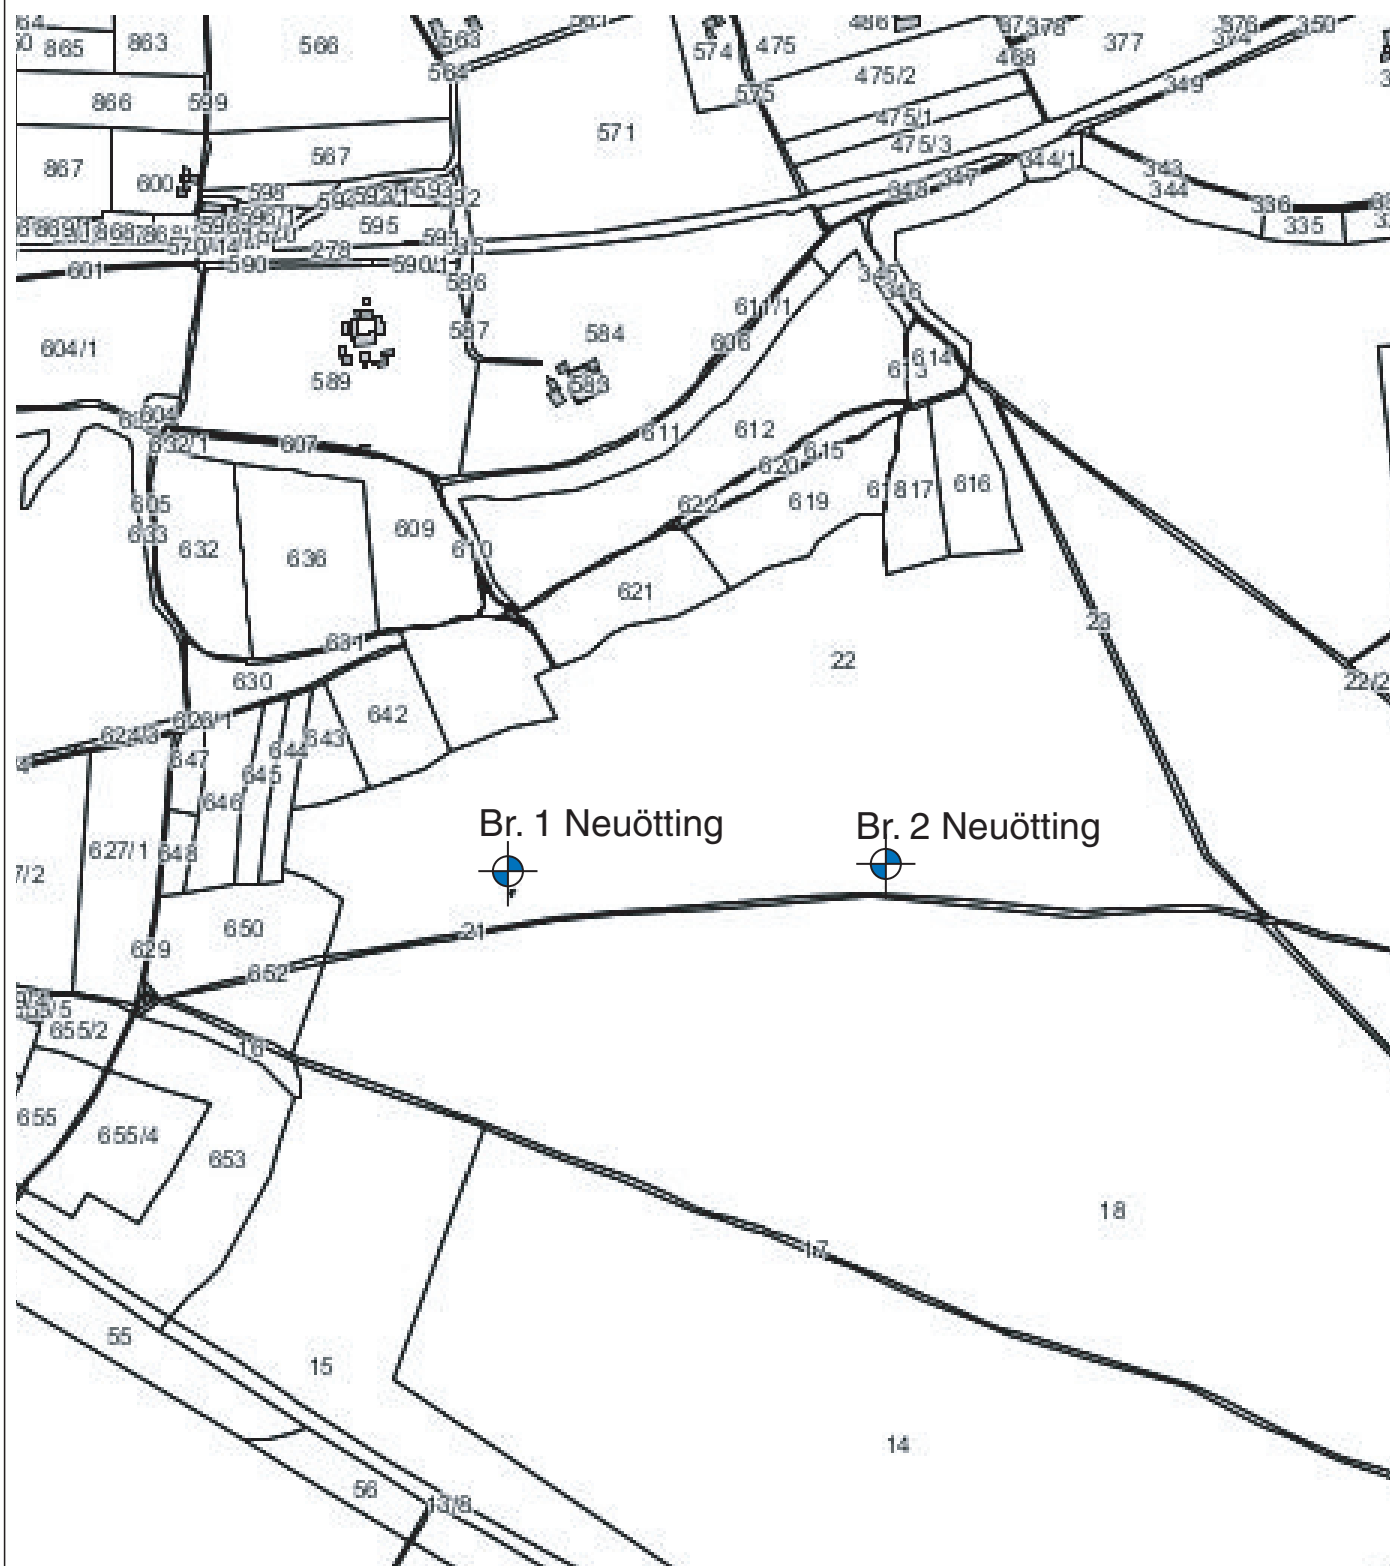

Projekt: Wasserversorgung Alt-/ Neuötting, Winhöring - Antrag auf Grundwasserentnahme aus den Brunnen 1 und 2 Neuötting -	
Antragsteller: Gemeinschaftl. Wasserwerk Alt-/ Neuötting, Winhöring	
Bezeichnung:	Maßstab
Anlage 4	1 : 10.000
Lageplan auf Flurkarte	Datum
	13.08.2025
Vorhabensträger: Gemeinschaftliches Wasserwerk Alt-/ Neuötting, Winhöring	Planfertiger: <i>h. Lichtenegger</i>
Altötting, 13.08.2025 (Ort, Datum)	HydroGeo 83646 Bad Tölz • Niggelstr. 3b