



Br. 1 Neuötting

m u. GOK (GOK = 409,93 m+NN)

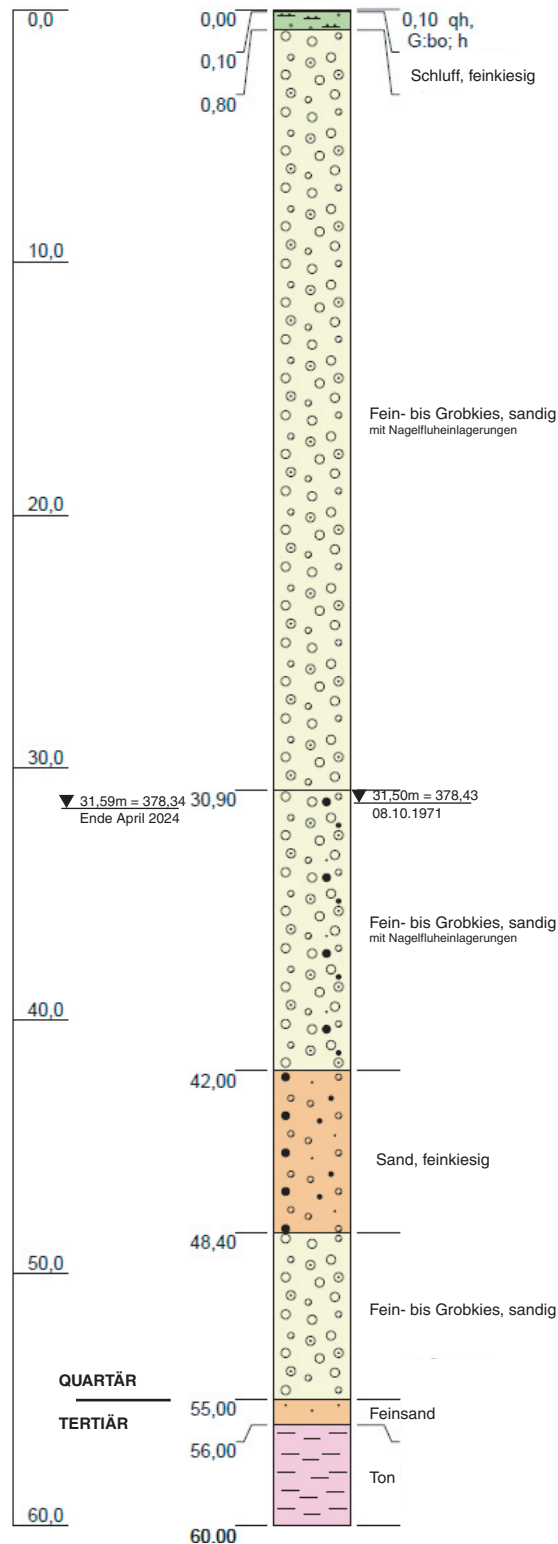

Ausbauplan schematisch

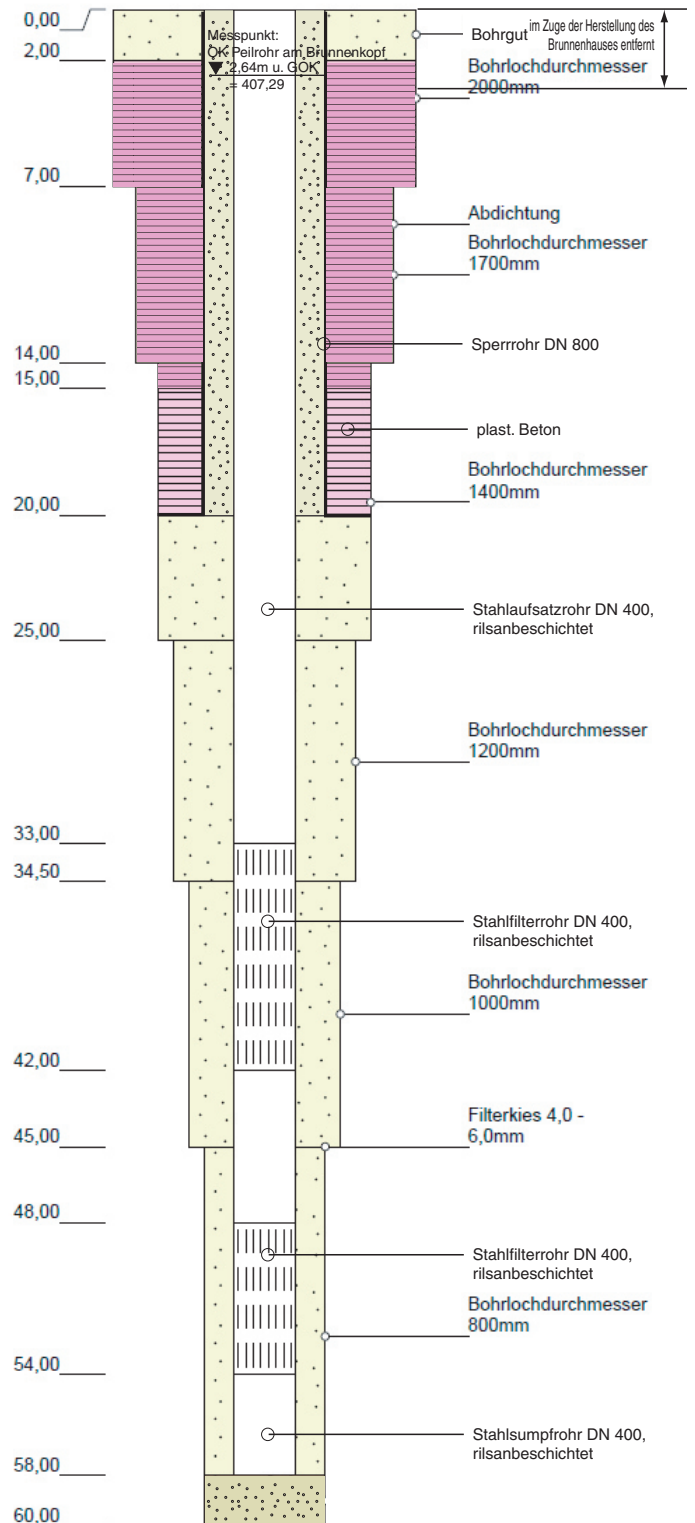

Projekt: Wasserversorgung Alt-/ Neuötting, Winhöring - Antrag auf Grundwasserentnahme aus den Brunnen 1 und 2 Neuötting - Antragsteller: Gemeinschaftl. Wasserwerk Alt-/ Neuötting, Winhöring	
Bezeichnung: Anlage 5/1 Br. 1 Neuötting (Bohrprofil mit Ausbauplan)	Maßstab i.d.H.: 1 : 300 Datum 13.08.2025
Vorhabensträger: Gemeinschaftliches Wasserwerk Alt-/ Neuötting, Winhöring Altötting, 13.08.2025 (Ort, Datum)	Planfertiger: h. Lichtenegger HydroGeo 83646 Bad Tölz • Niggelstr. 3b