


Br. 2 Neuötting

m u. GOK (GOK = 410,30mNN gem. Originalausbauplan)

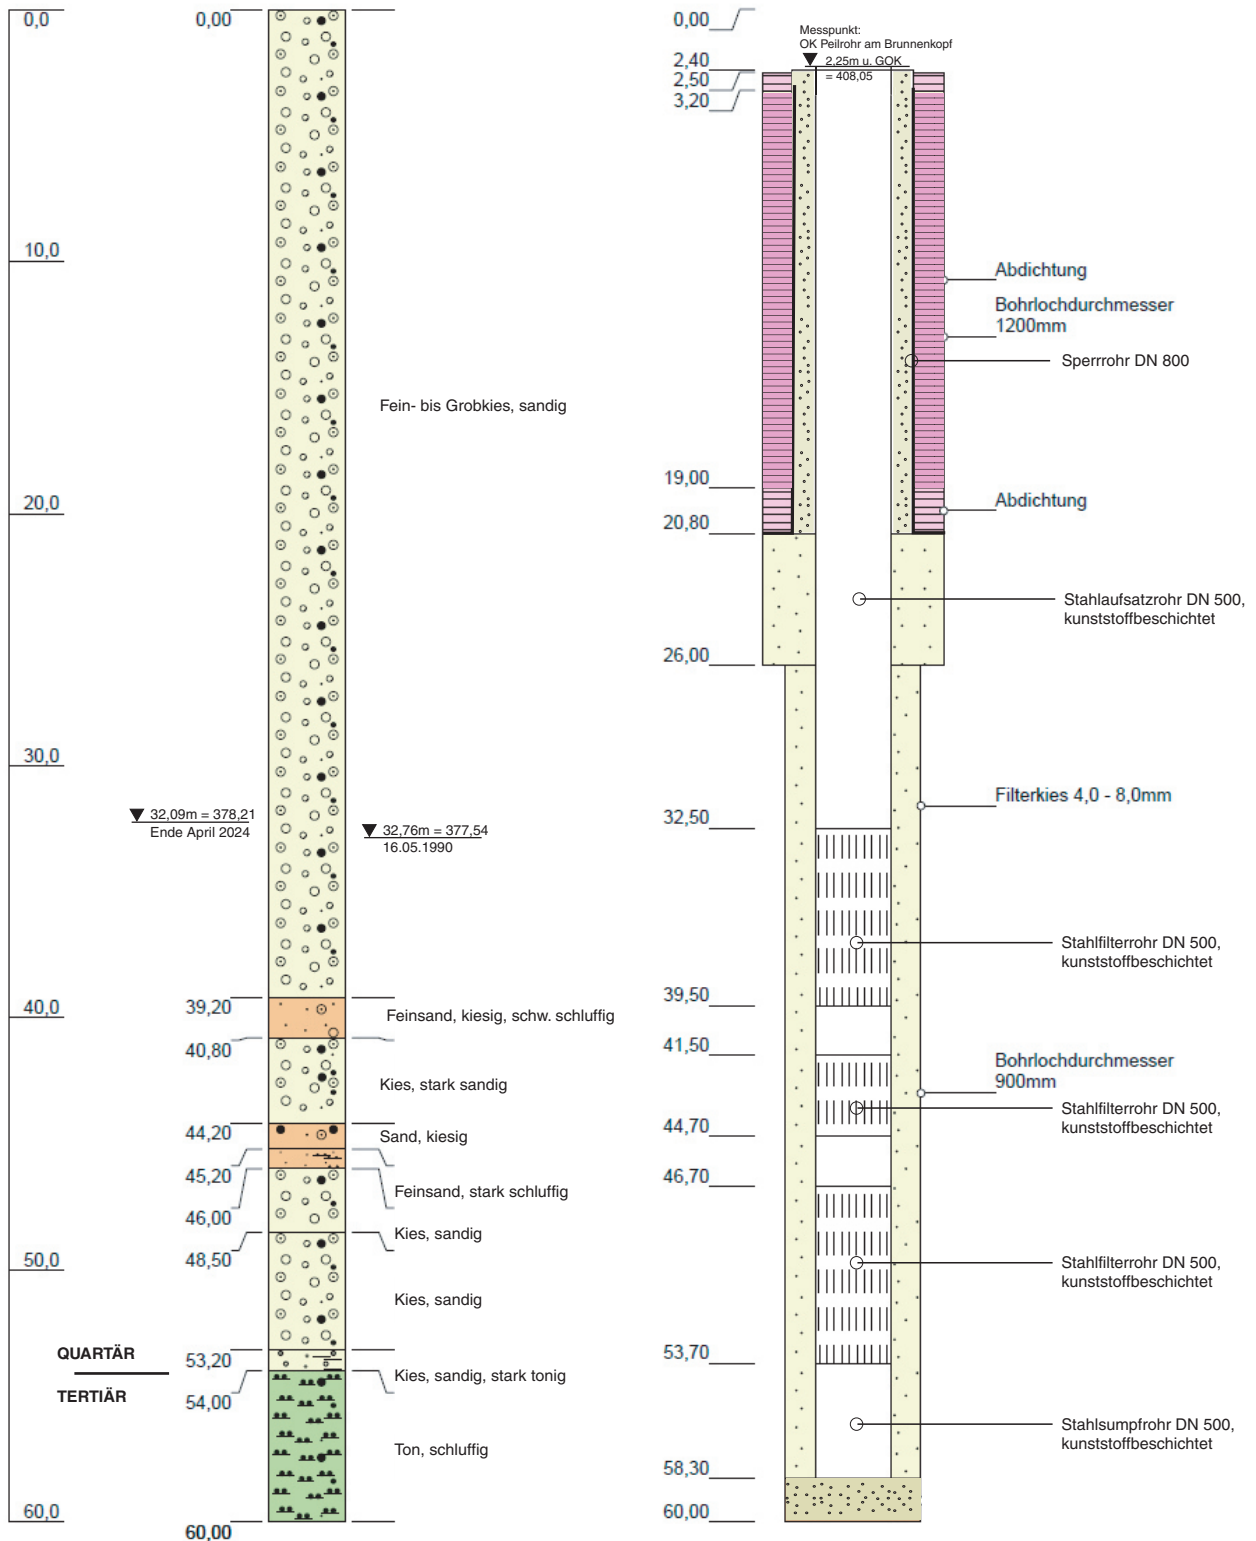

Projekt: Wasserversorgung Alt-/ Neuötting, Winhöring
- Antrag auf Grundwasserentnahme aus den Brunnen 1 und 2 Neuötting -

Antragsteller: Gemeinschaftl. Wasserwerk Alt-/ Neuötting, Winhöring

Bezeichnung:

Anlagen 5/2

Br. 2 Neuötting

(Bohrprofil mit Ausbauplan)

Maßstab

i.d.H.: 1 : 300

Datum

13.08.2025

Vorhabensträger: Gemeinschaftliches Wasserwerk
Alt-/ Neuötting, Winhöring

Altötting, 13.08.2025
(Ort, Datum)

(Unterschrift)

Planfertiger:

H. Lichtenegger
HydroGeo
83646 Bad Tölz • Niggelstr. 3b