


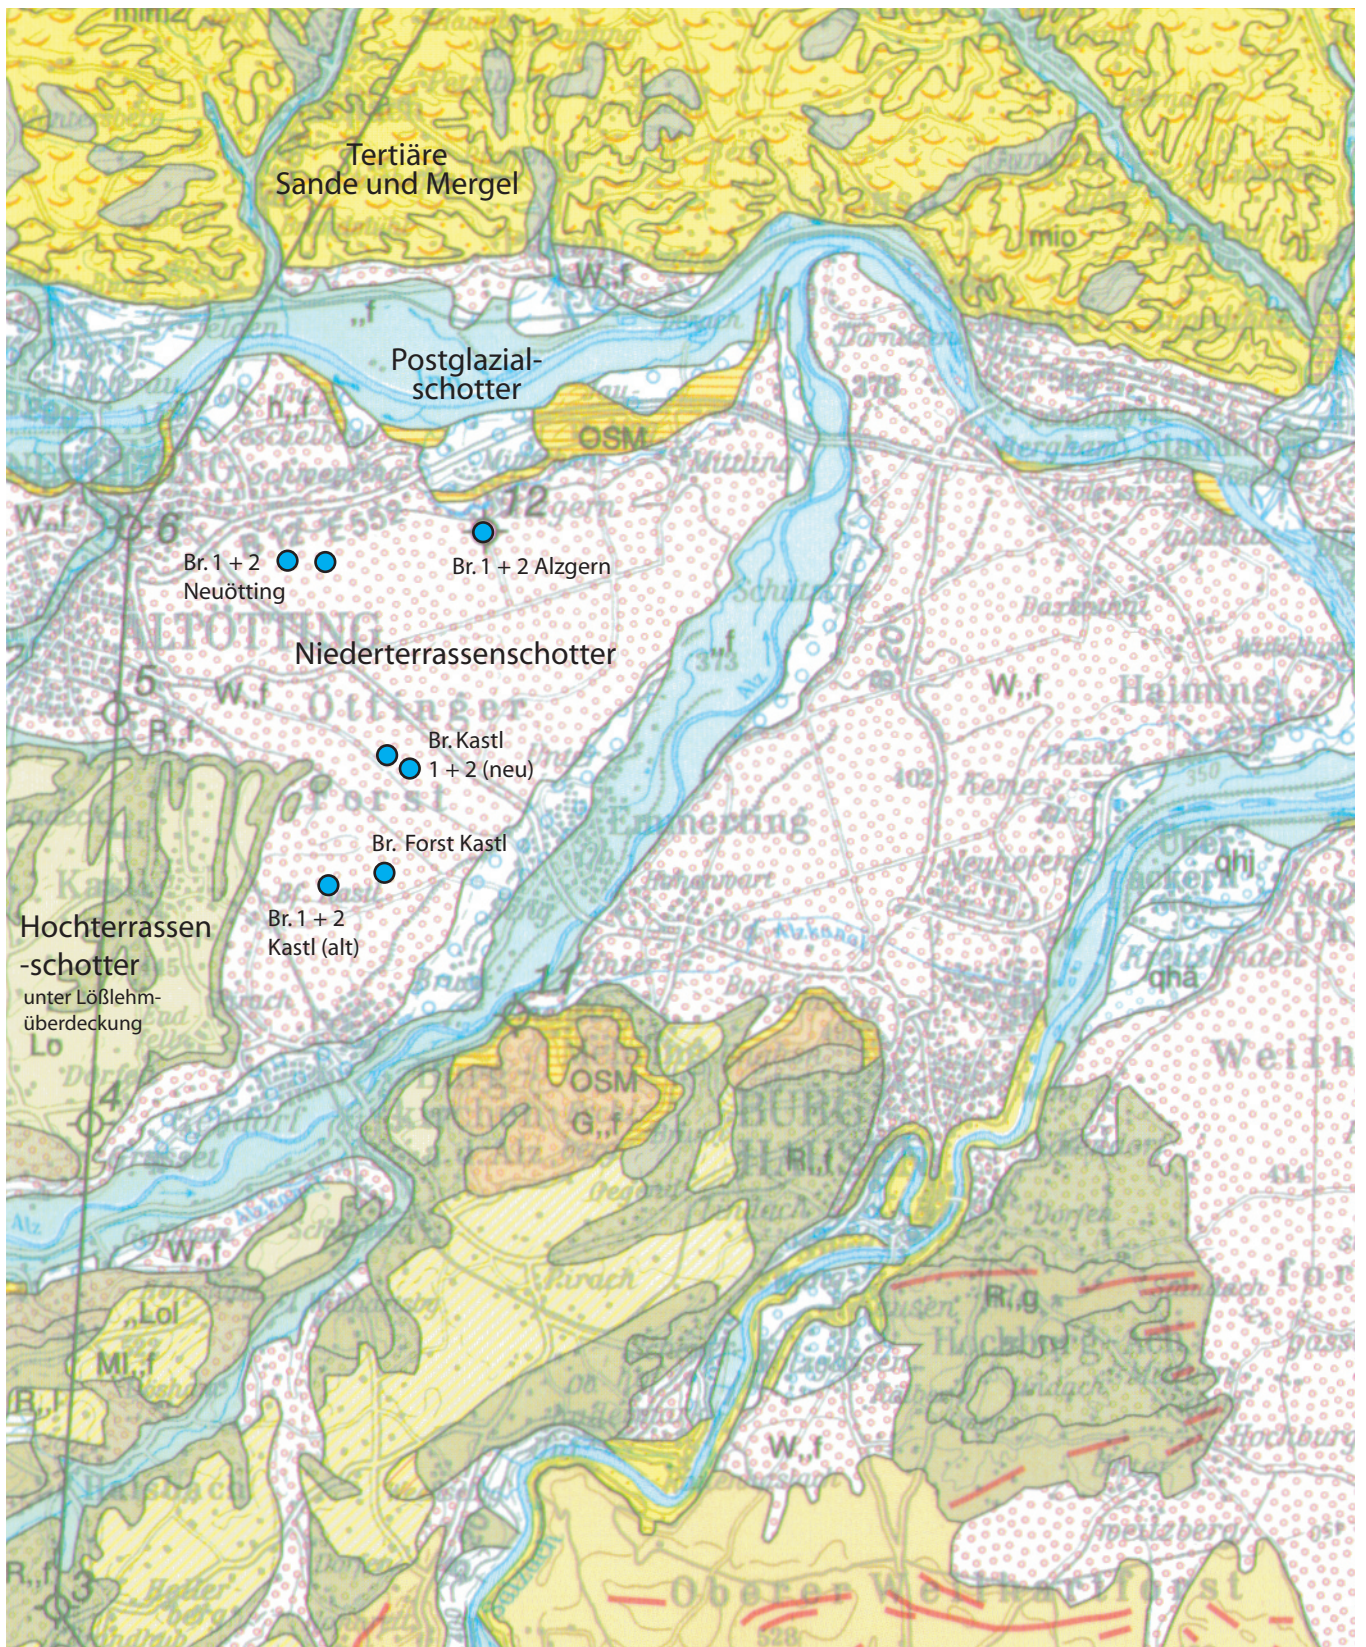

Projekt: Wasserversorgung Alt-/ Neuötting, Winhöring - Antrag auf Grundwasserentnahme aus den Brunnen 1 und 2 Neuötting - Antragsteller: Gemeinschaftl. Wasserwerk Alt-/ Neuötting, Winhöring	
Bezeichnung: Anlage 6	Maßstab 1 : 100.000
Überblick zur geologischen Situation	Datum 13.08.2025
Vorhabensträger: Gemeinschaftliches Wasserwerk Alt-/ Neuötting, Winhöring Altötting, 13.08.2025 (Ort, Datum)	Planfertiger: <i>h. Lichtenegger</i> HydroGeo 83646 Bad Tölz • Niggelstr. 3b