


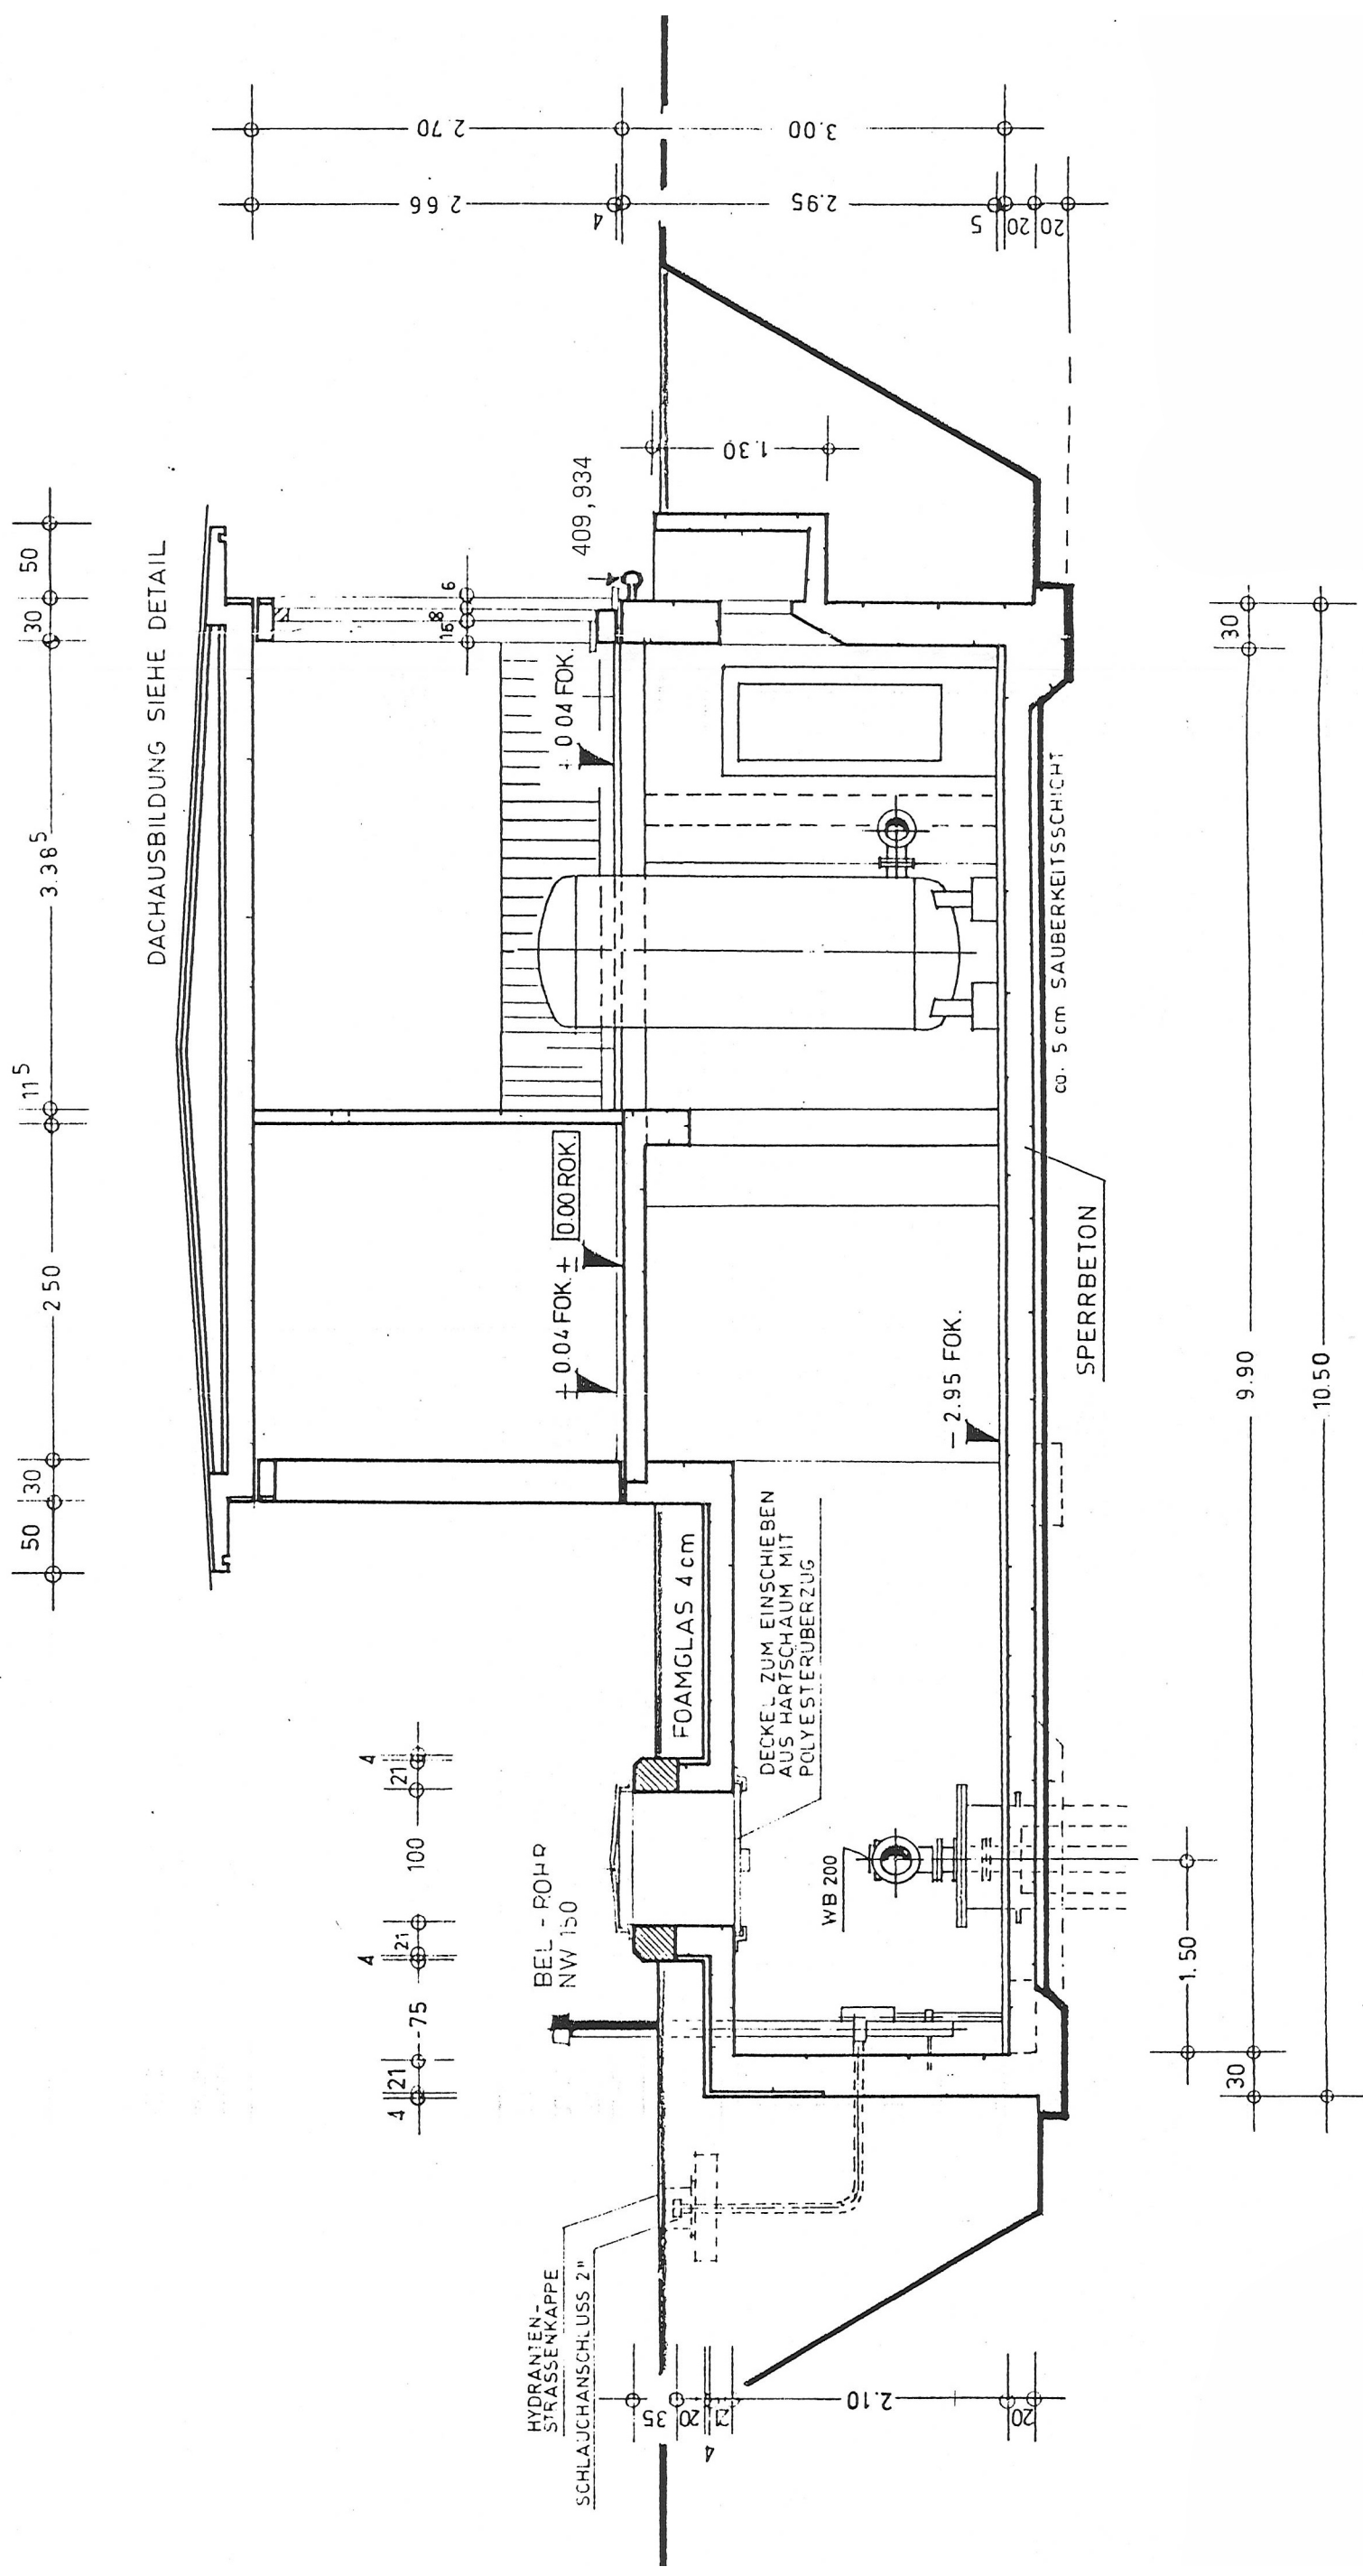

Projekt: Wasserversorgung Alt-/ Neuötting, Winhöring - Antrag auf Grundwasserentnahme aus den Brunnen 1 und 2 Neuötting - Gemeinschaftl. Wasserwerk Alt-/ Neuötting, Winhöring	Maßstab	Anlage 12/1	Datum	13.08.2025
Bezeichnung:		Brunnenhaus mit Brunnenstube Brunnen 1	Planfertiger:	H y d r o G e o 83646 Bad Tölz • Niggelstr. 3b <i>H. Lichnerhofer</i>
Vorhabensträger: Gemeinshaftliches Wasserwerk Altötting, 13.08.2025	Altötting, 13.08.2025	Altötting, 13.08.2025	(Ort, Datum)	(Unterschrift)