
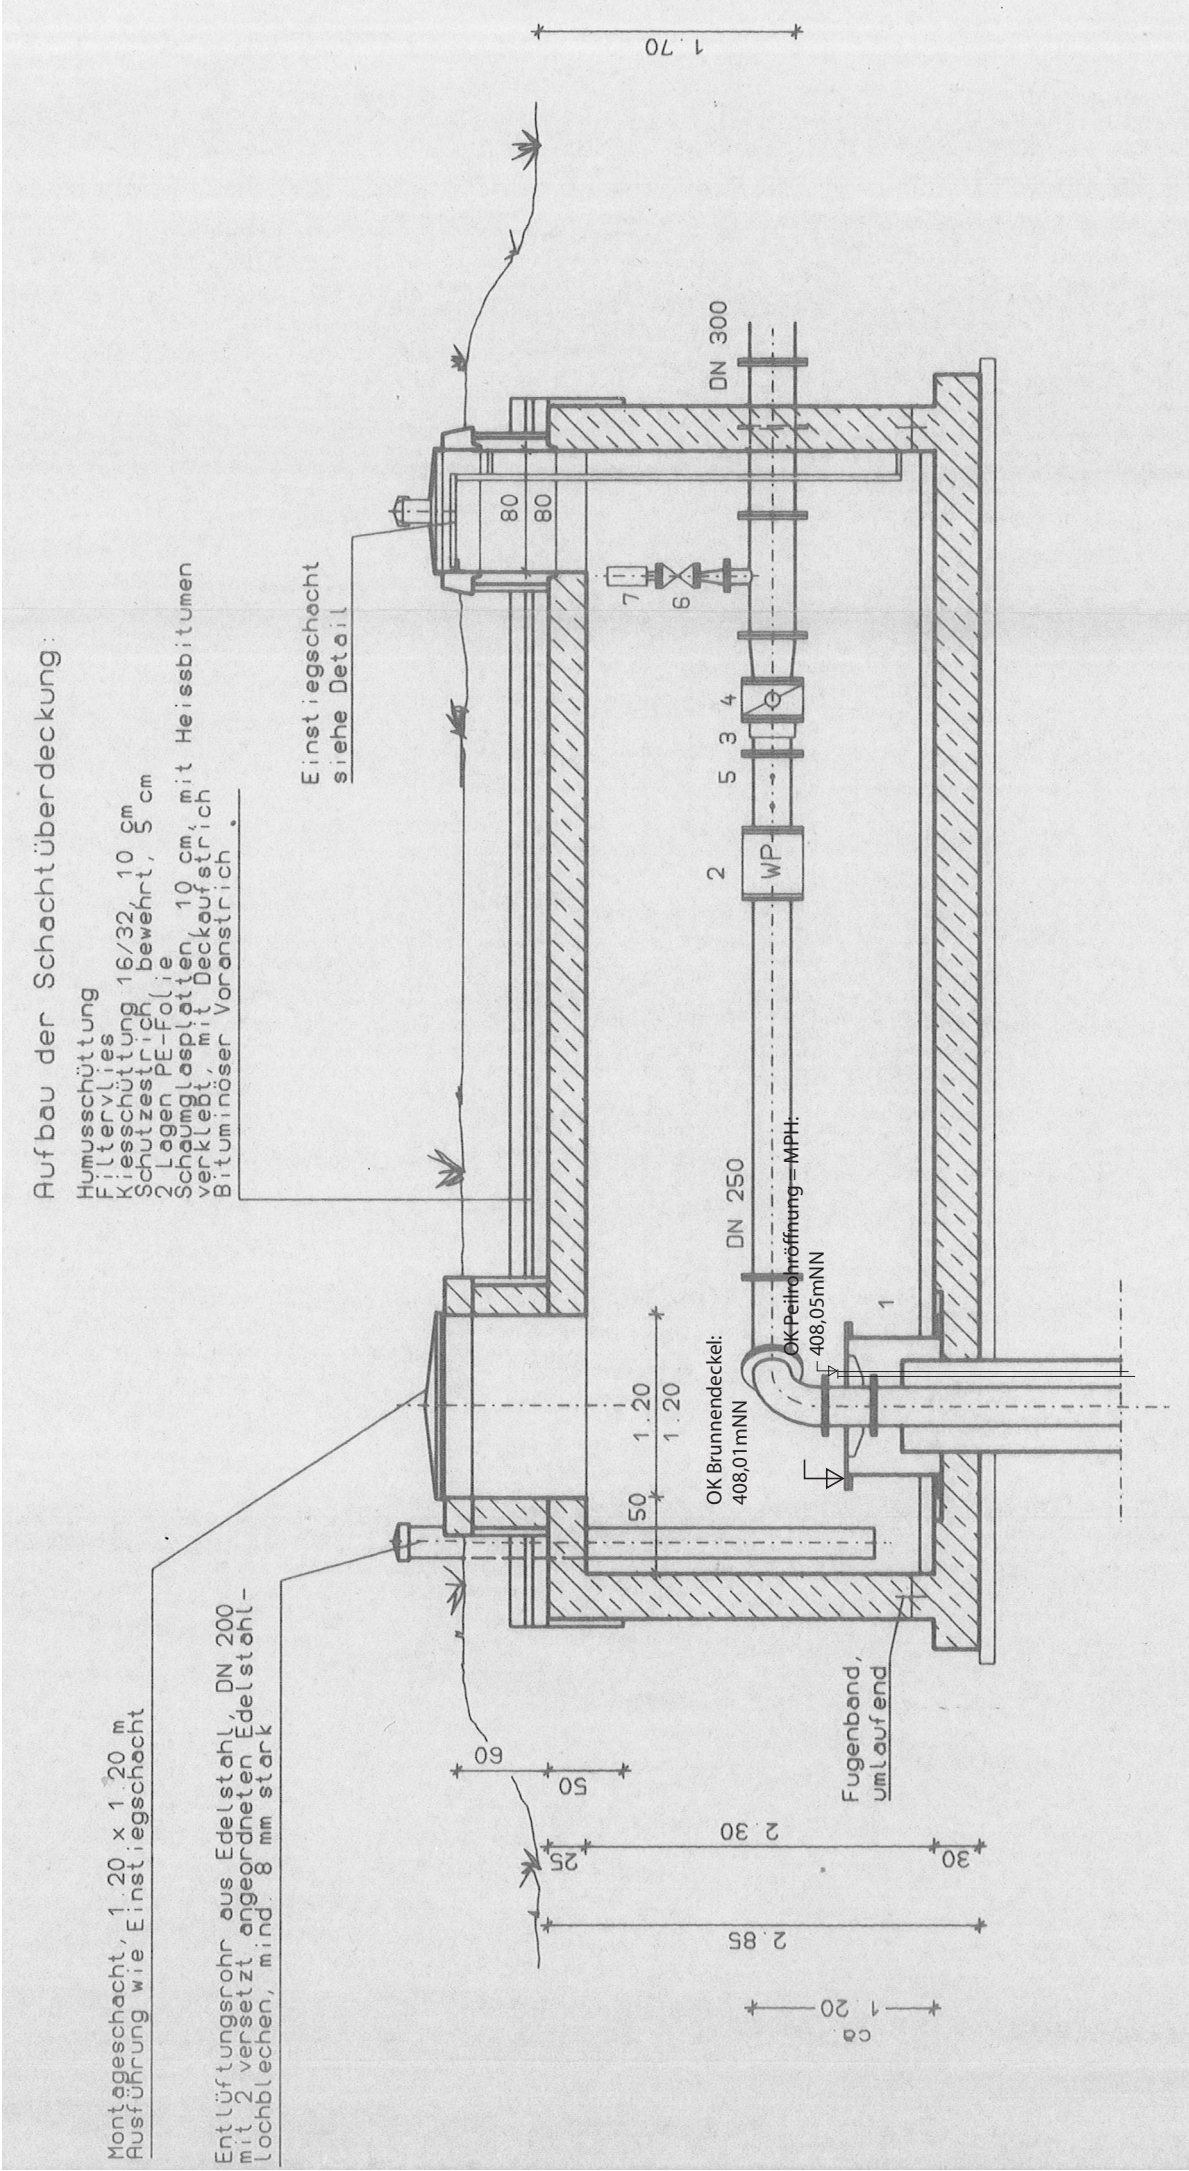


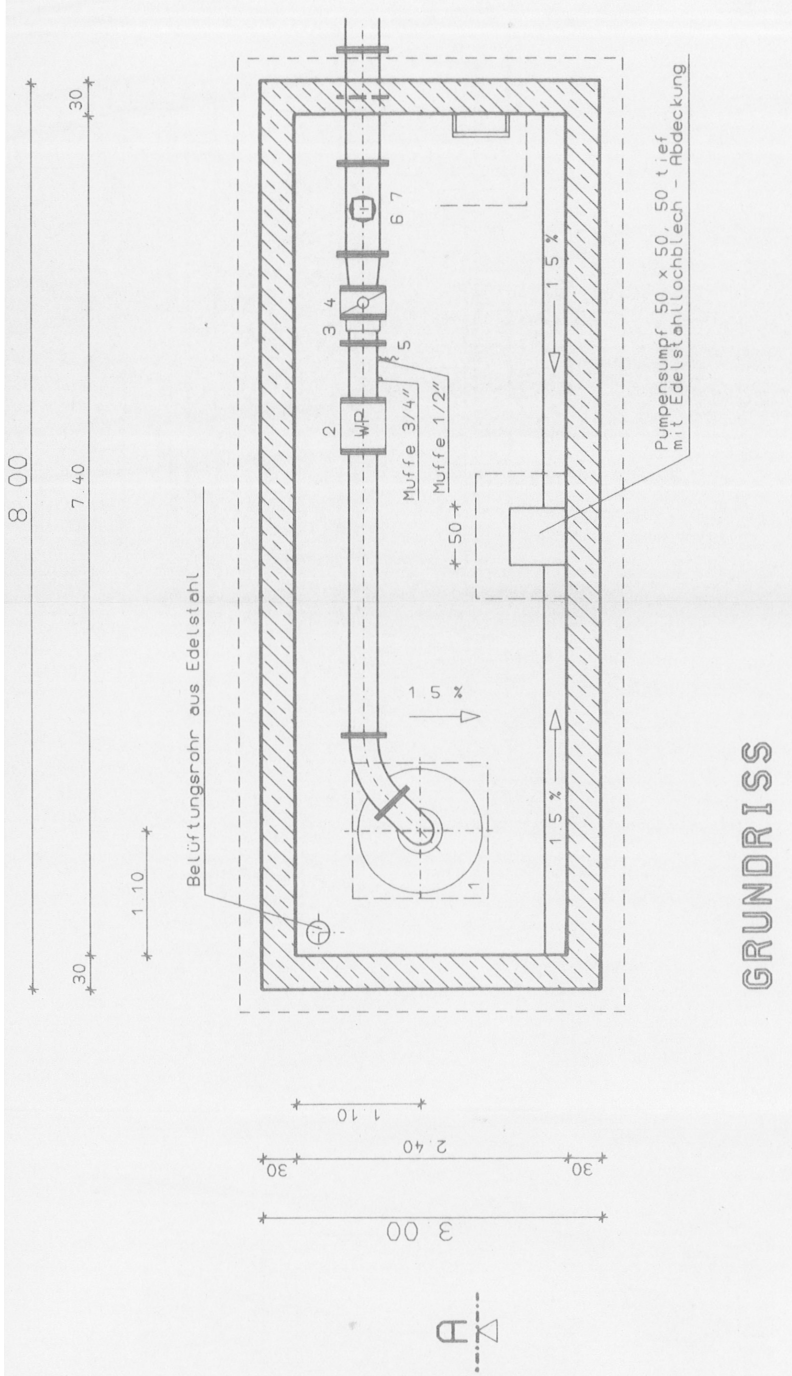

Projekt: Wasserversorgung Alt-/ Neuötting, Winhöring -Antrag auf Grundwasserentnahme aus den Brunnen 1 und 2 Neuötting -		Maßstab	
Gemeinschaftl. Wasserwerk Alt-/ Neuötting, Winhöring		Datum	
Bezeichnung:		Anlage 12/2	
Brunnenstube Brunnen 2		13.08.2025	
Vorhabensträger: Gemeinschaftliches Wasserwerk Alt-/ Neuötting, Winhöring		Planfertiger:	
Altötting, 13.08.2025 (Ort, Datum)		H y d r o G e o 83646 Bad Tölz • Niggelstr. 3b	
		h. hühnerke	