


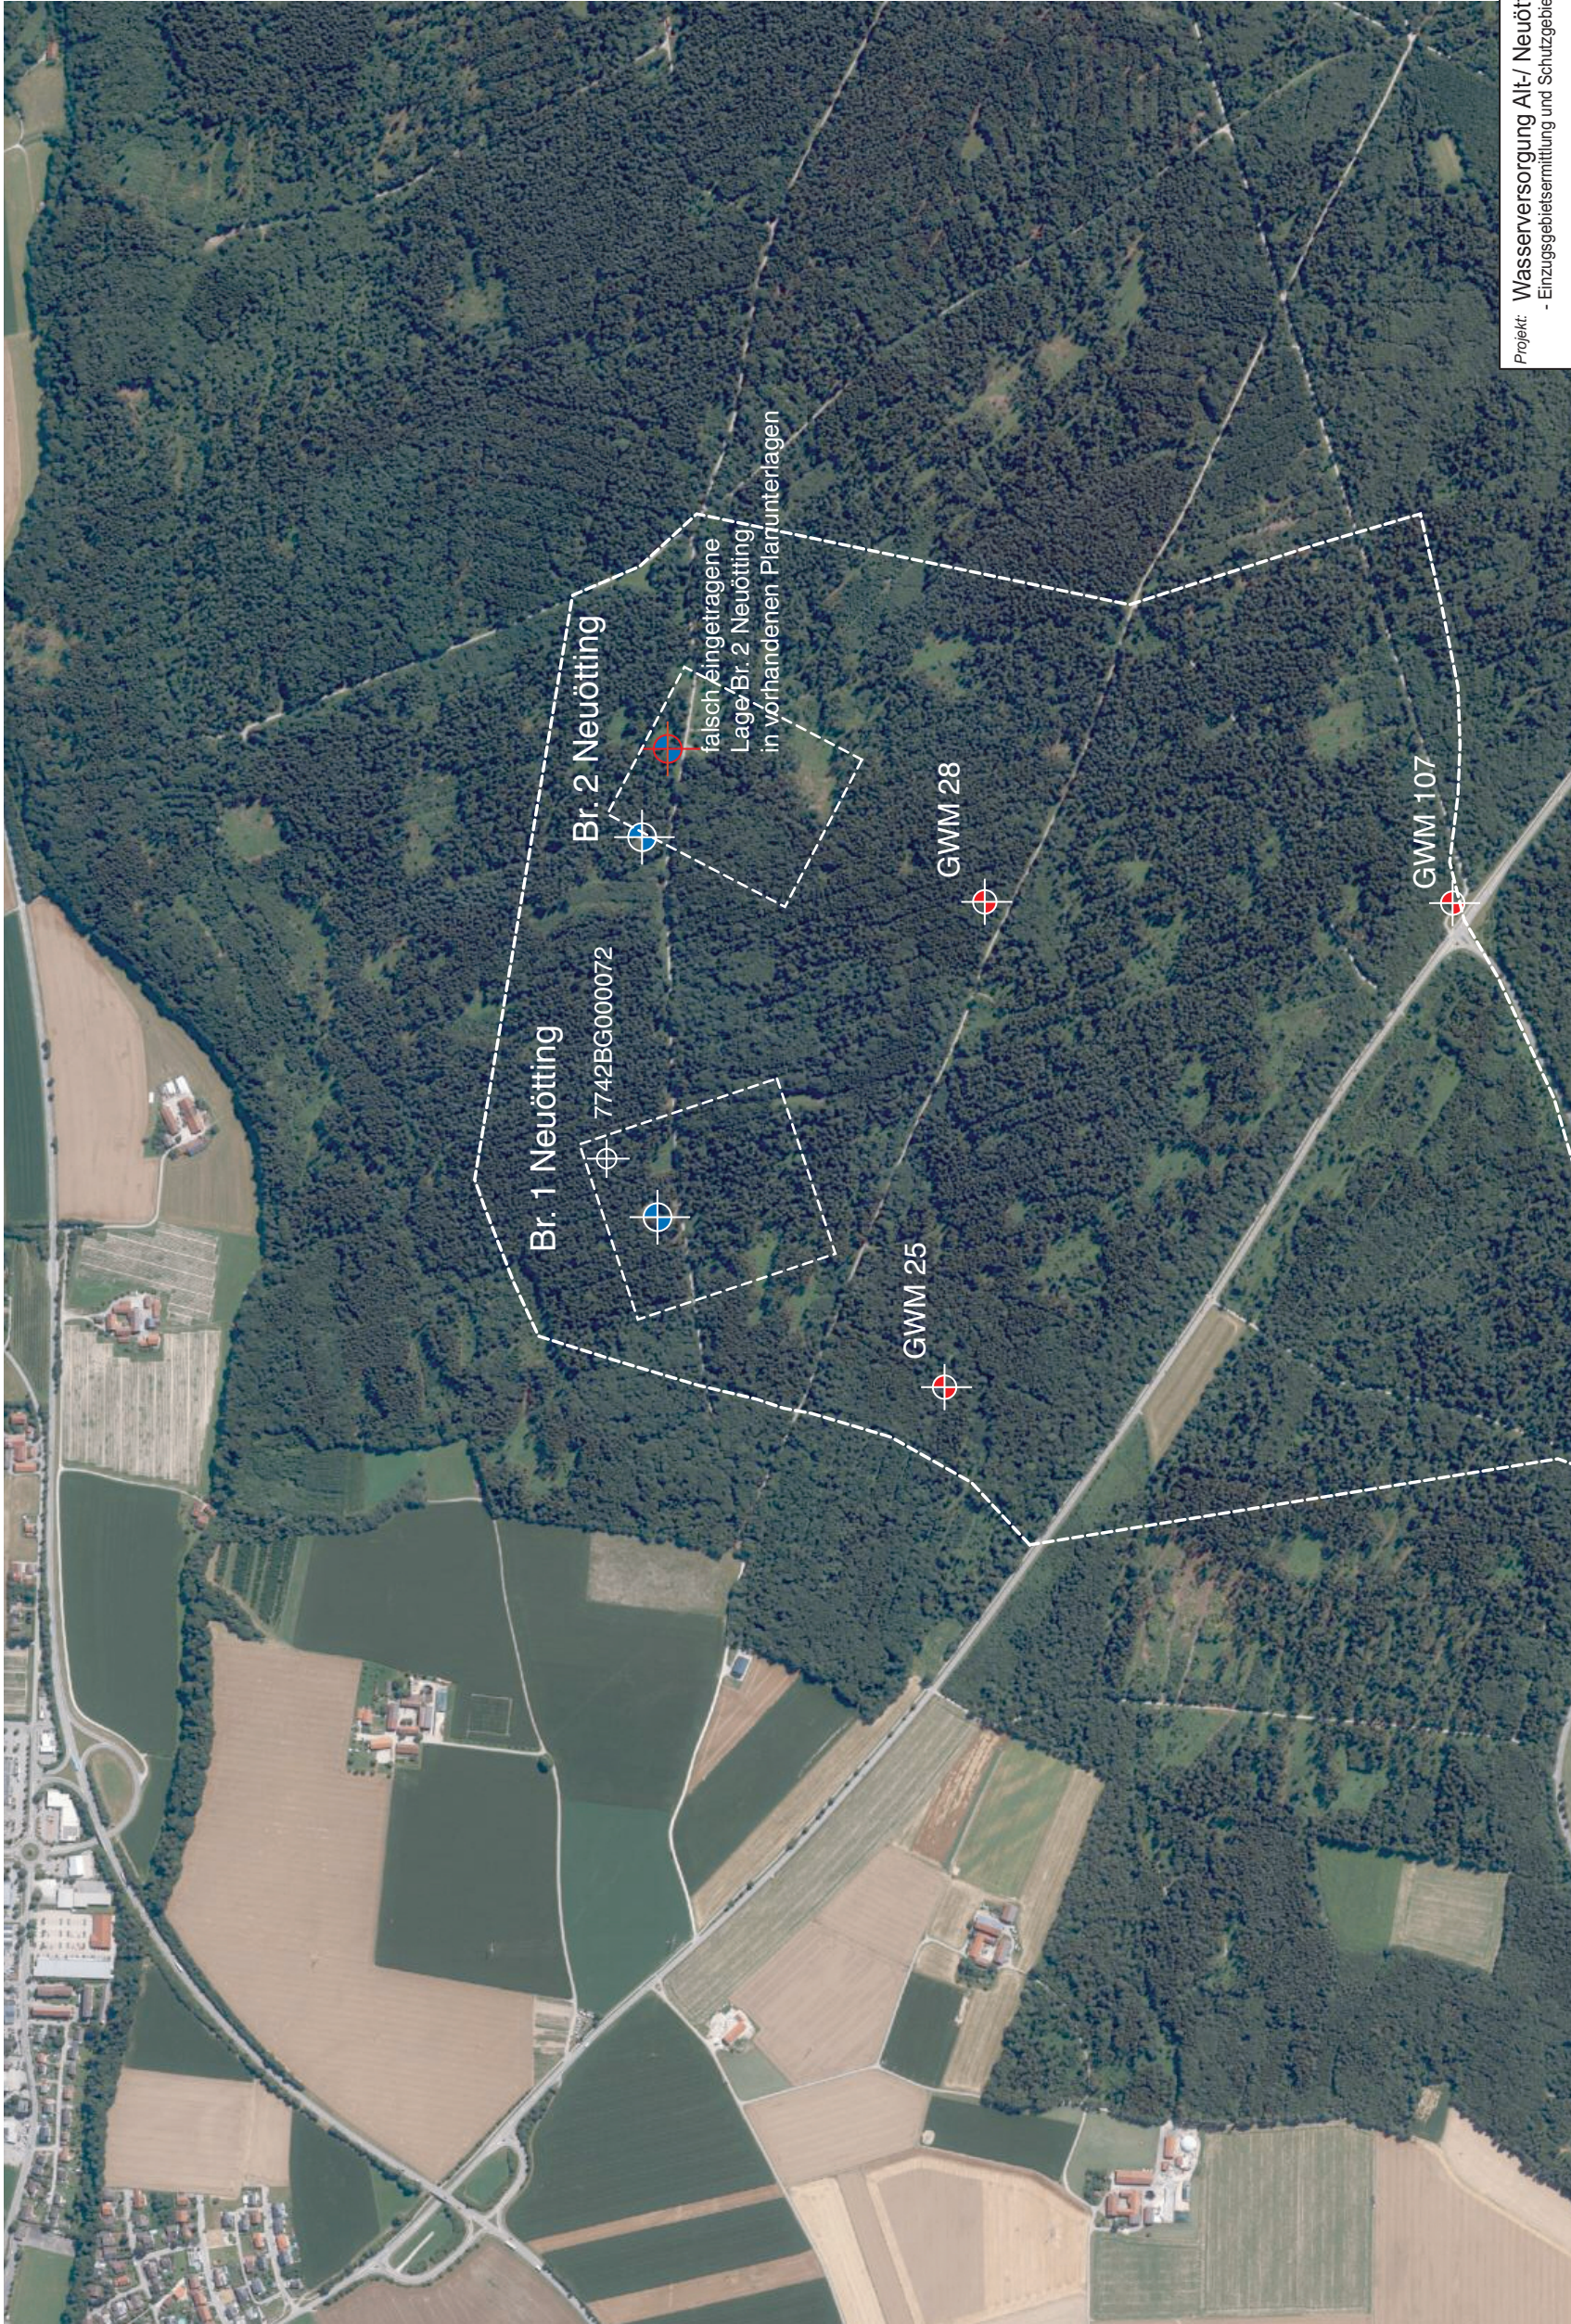

- Grundwassermessstelle
- Trinkwasserbrunnen
- Bohrung

Projekt: Wasserversorgung Alt-/ Neuötting, Winhöring - Einzugsgebietsermittlung und Schutzgebietsvorschlag Br. 1 und 2 Neuötting-	
Antragsteller: Gemeinschaftl. Wasserwerk Alt-/ Neuötting, Winhöring	
Bezeichnung:	Maßstab
Anlage 2	1 : 10.000
Lageplan auf Luftbild mit Schutzgebiet, bestehenden Brunnen und Messstellen	Datum
	13.08.2025
Vorhabensträger:	Planfertiger:
Altötting, 13.08.2025 (Ort, Datum)	H y d r o G e o s . L i c h e n w e r k e r 83646 Bad Tölz • Niggelstr. 3b