



Br. 1 Neuötting

m u. GOK (GOK = 409,93 m+NN)

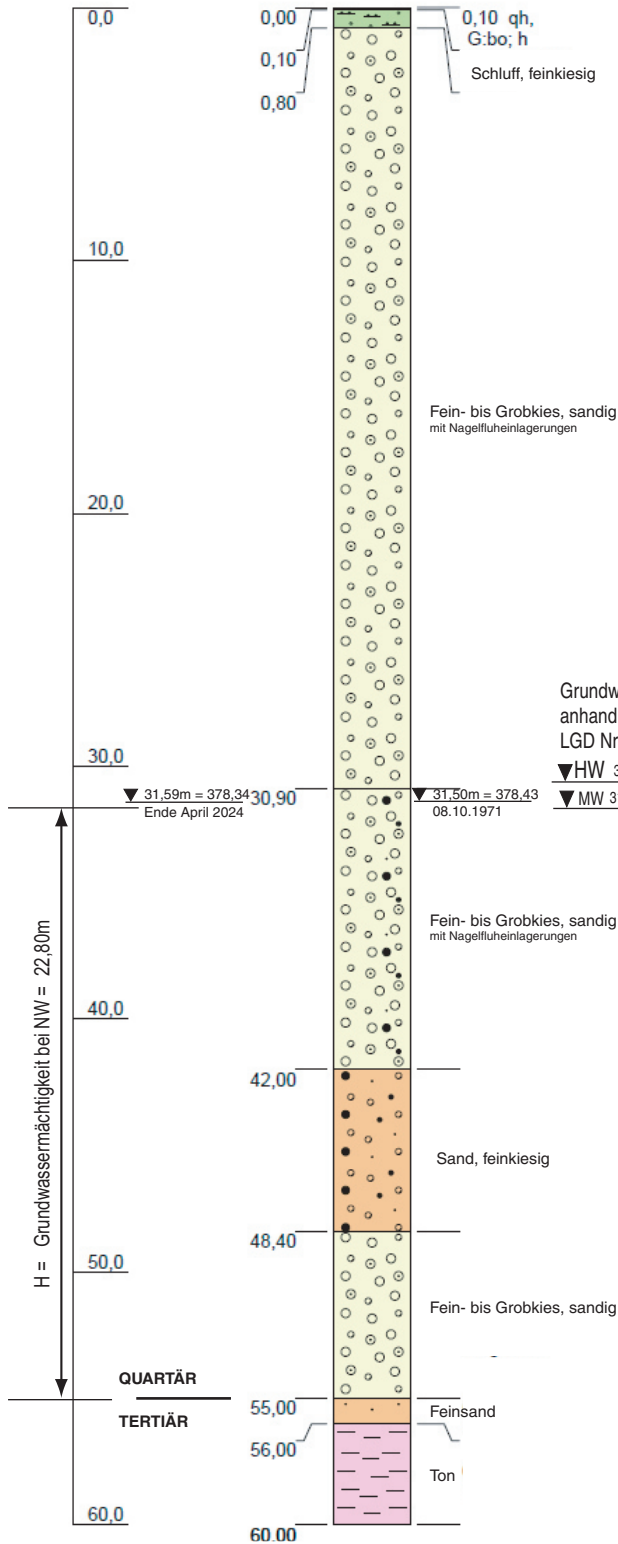

Ausbauplan schematisch

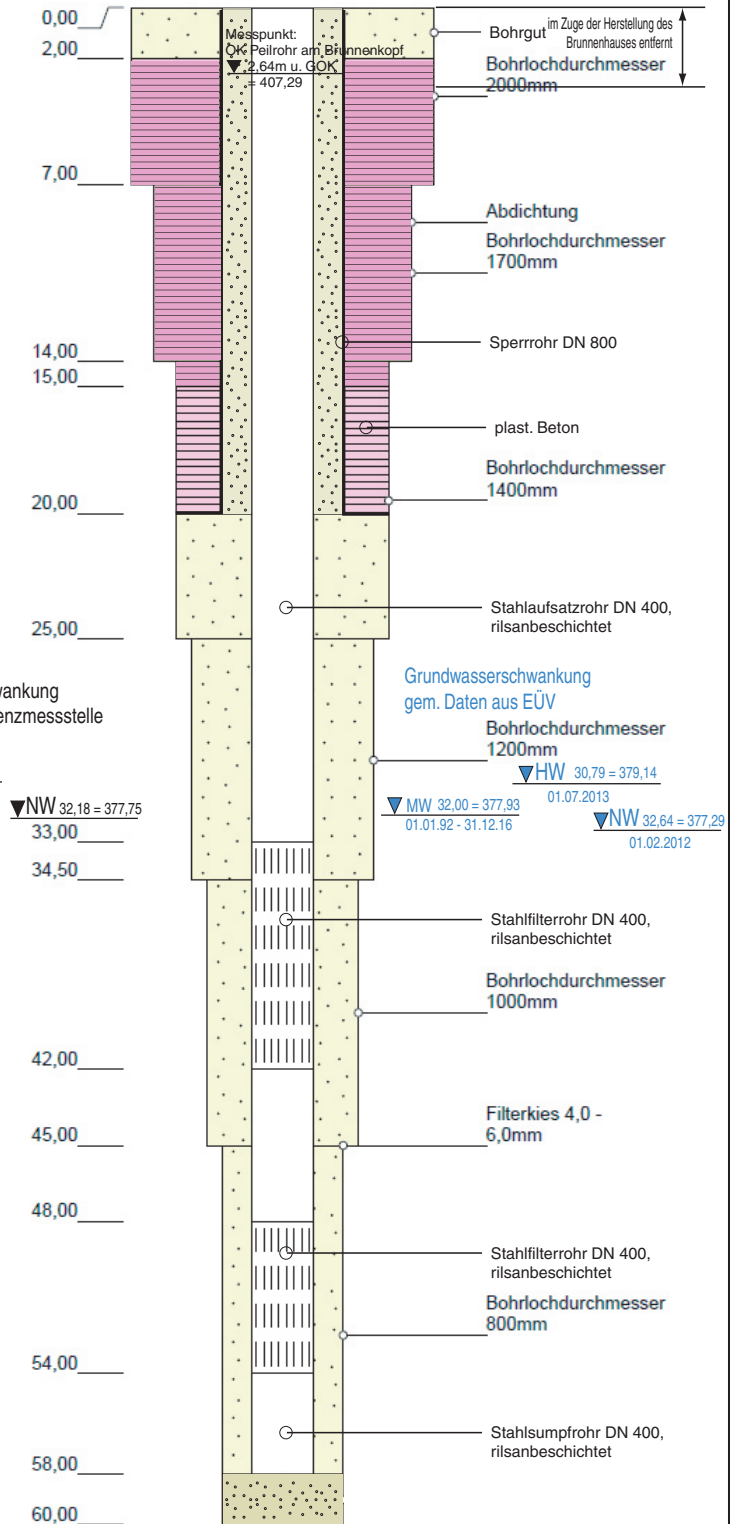

Ermittlung der Grundwasserschwankung anhand der Referenzmessstelle LGD Nr.23649 (Br. Bergmann)

HW Stand: 383,46mNN (28.06.2013)
GW Stand am 29.04.2024: 382,67mNN
MW Stand: 382,49mNN (03.11.2008 - 10.07.2024)
NW Stand: 382,08mNN (17.11.2012)

Projekt: Wasserversorgung der Städte Alt- und Neuötting
- Einzugsgebietsermittlung und Schutzgebietsvorschlag Br. 1 und 2 Neuötting-
Unternehmensträger: Gemeinschaftliches Wasserwerk Alt- / Neuötting

Bezeichnung:

Anlage 3/1

Br. 1 Neuötting

(Bohrprofil mit Ausbauplan und geohydraulischen Kenndaten)

Maßstab

i.d.H.: 1 : 300

Datum

13.08.2025

Vorhabensträger:

Altötting, 13.08.2025
(Ort, Datum)

Planfertiger:

Hydro Geo
83646 Bad Tölz • Niggelstr. 3b