


Br. 2 Neuötting

m u. GOK (GOK = 410,30mNN gem. Originalausbauplan)

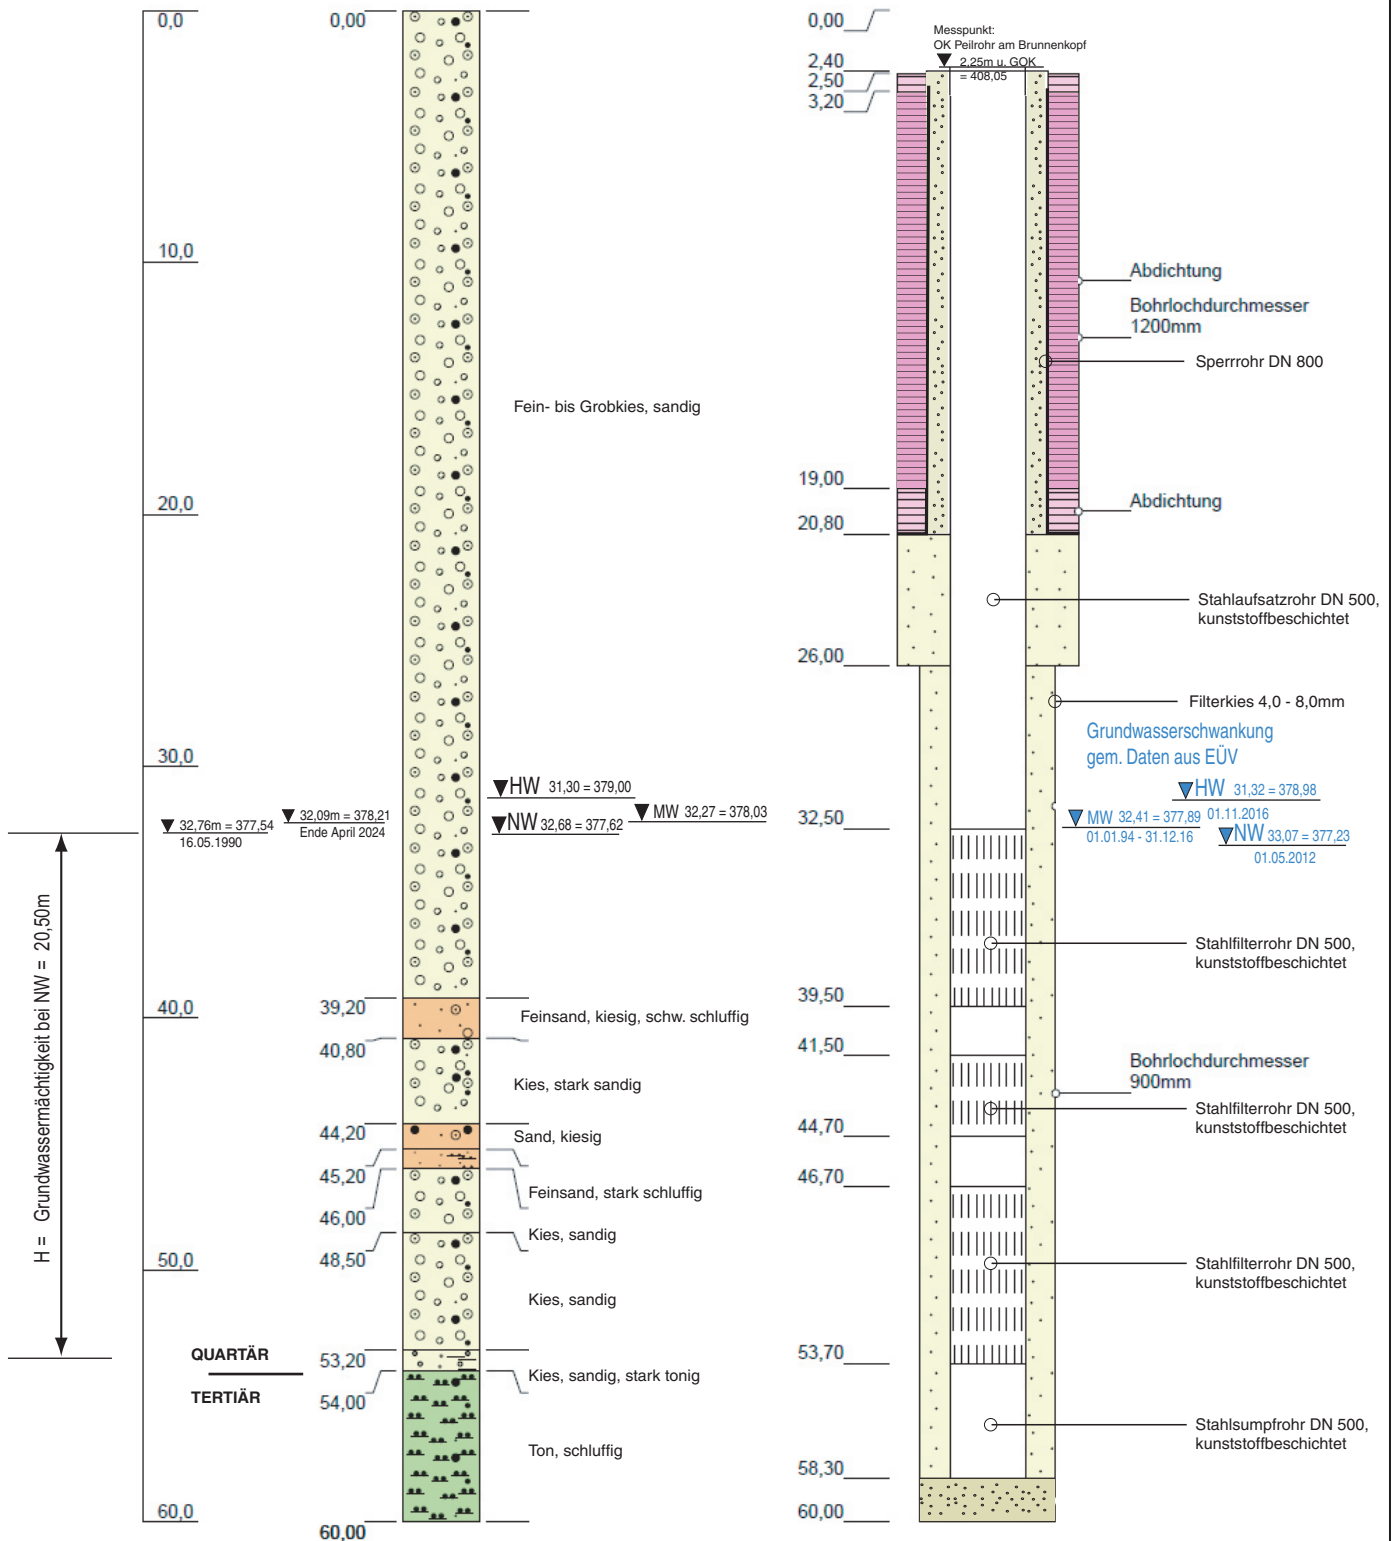

Ermittlung der Grundwasserschwankung
anhand der Referenzmessstelle LGD Nr.23649 (Br. Bergmann)

HW Stand: 383,46mNN (28.06.2013)
GW Stand am 29.04.2024: 382,67mNN
MW Stand: 382,49mNN (03.11.2008 - 10.07.2024)
NW Stand: 382,08mNN (17.11.2012)

Projekt: Wasserversorgung der Städte Alt- und Neuötting
- Einzugsgebietsermittlung und Schutzgebietsvorschlag Br. 1 und 2 Neuötting-
Unternehmensträger: Gemeinschaftliches Wasserwerk Alt- / Neuötting

Bezeichnung:

Anlage 3/2

Br. 2 Neuötting

(Bohrprofil mit Ausbauplan und geohydraulischen
kenndaten)

Maßstab

i.d.H.: 1 : 300

Datum

13.08.2025

Vorhabensträger:

Altötting, 13.08.2025
(Ort, Datum)

(Unterschrift)

Planfertigter:

H. Lichtenegger
HydroGeo
83646 Bad Tölz • Niggelstr. 3b