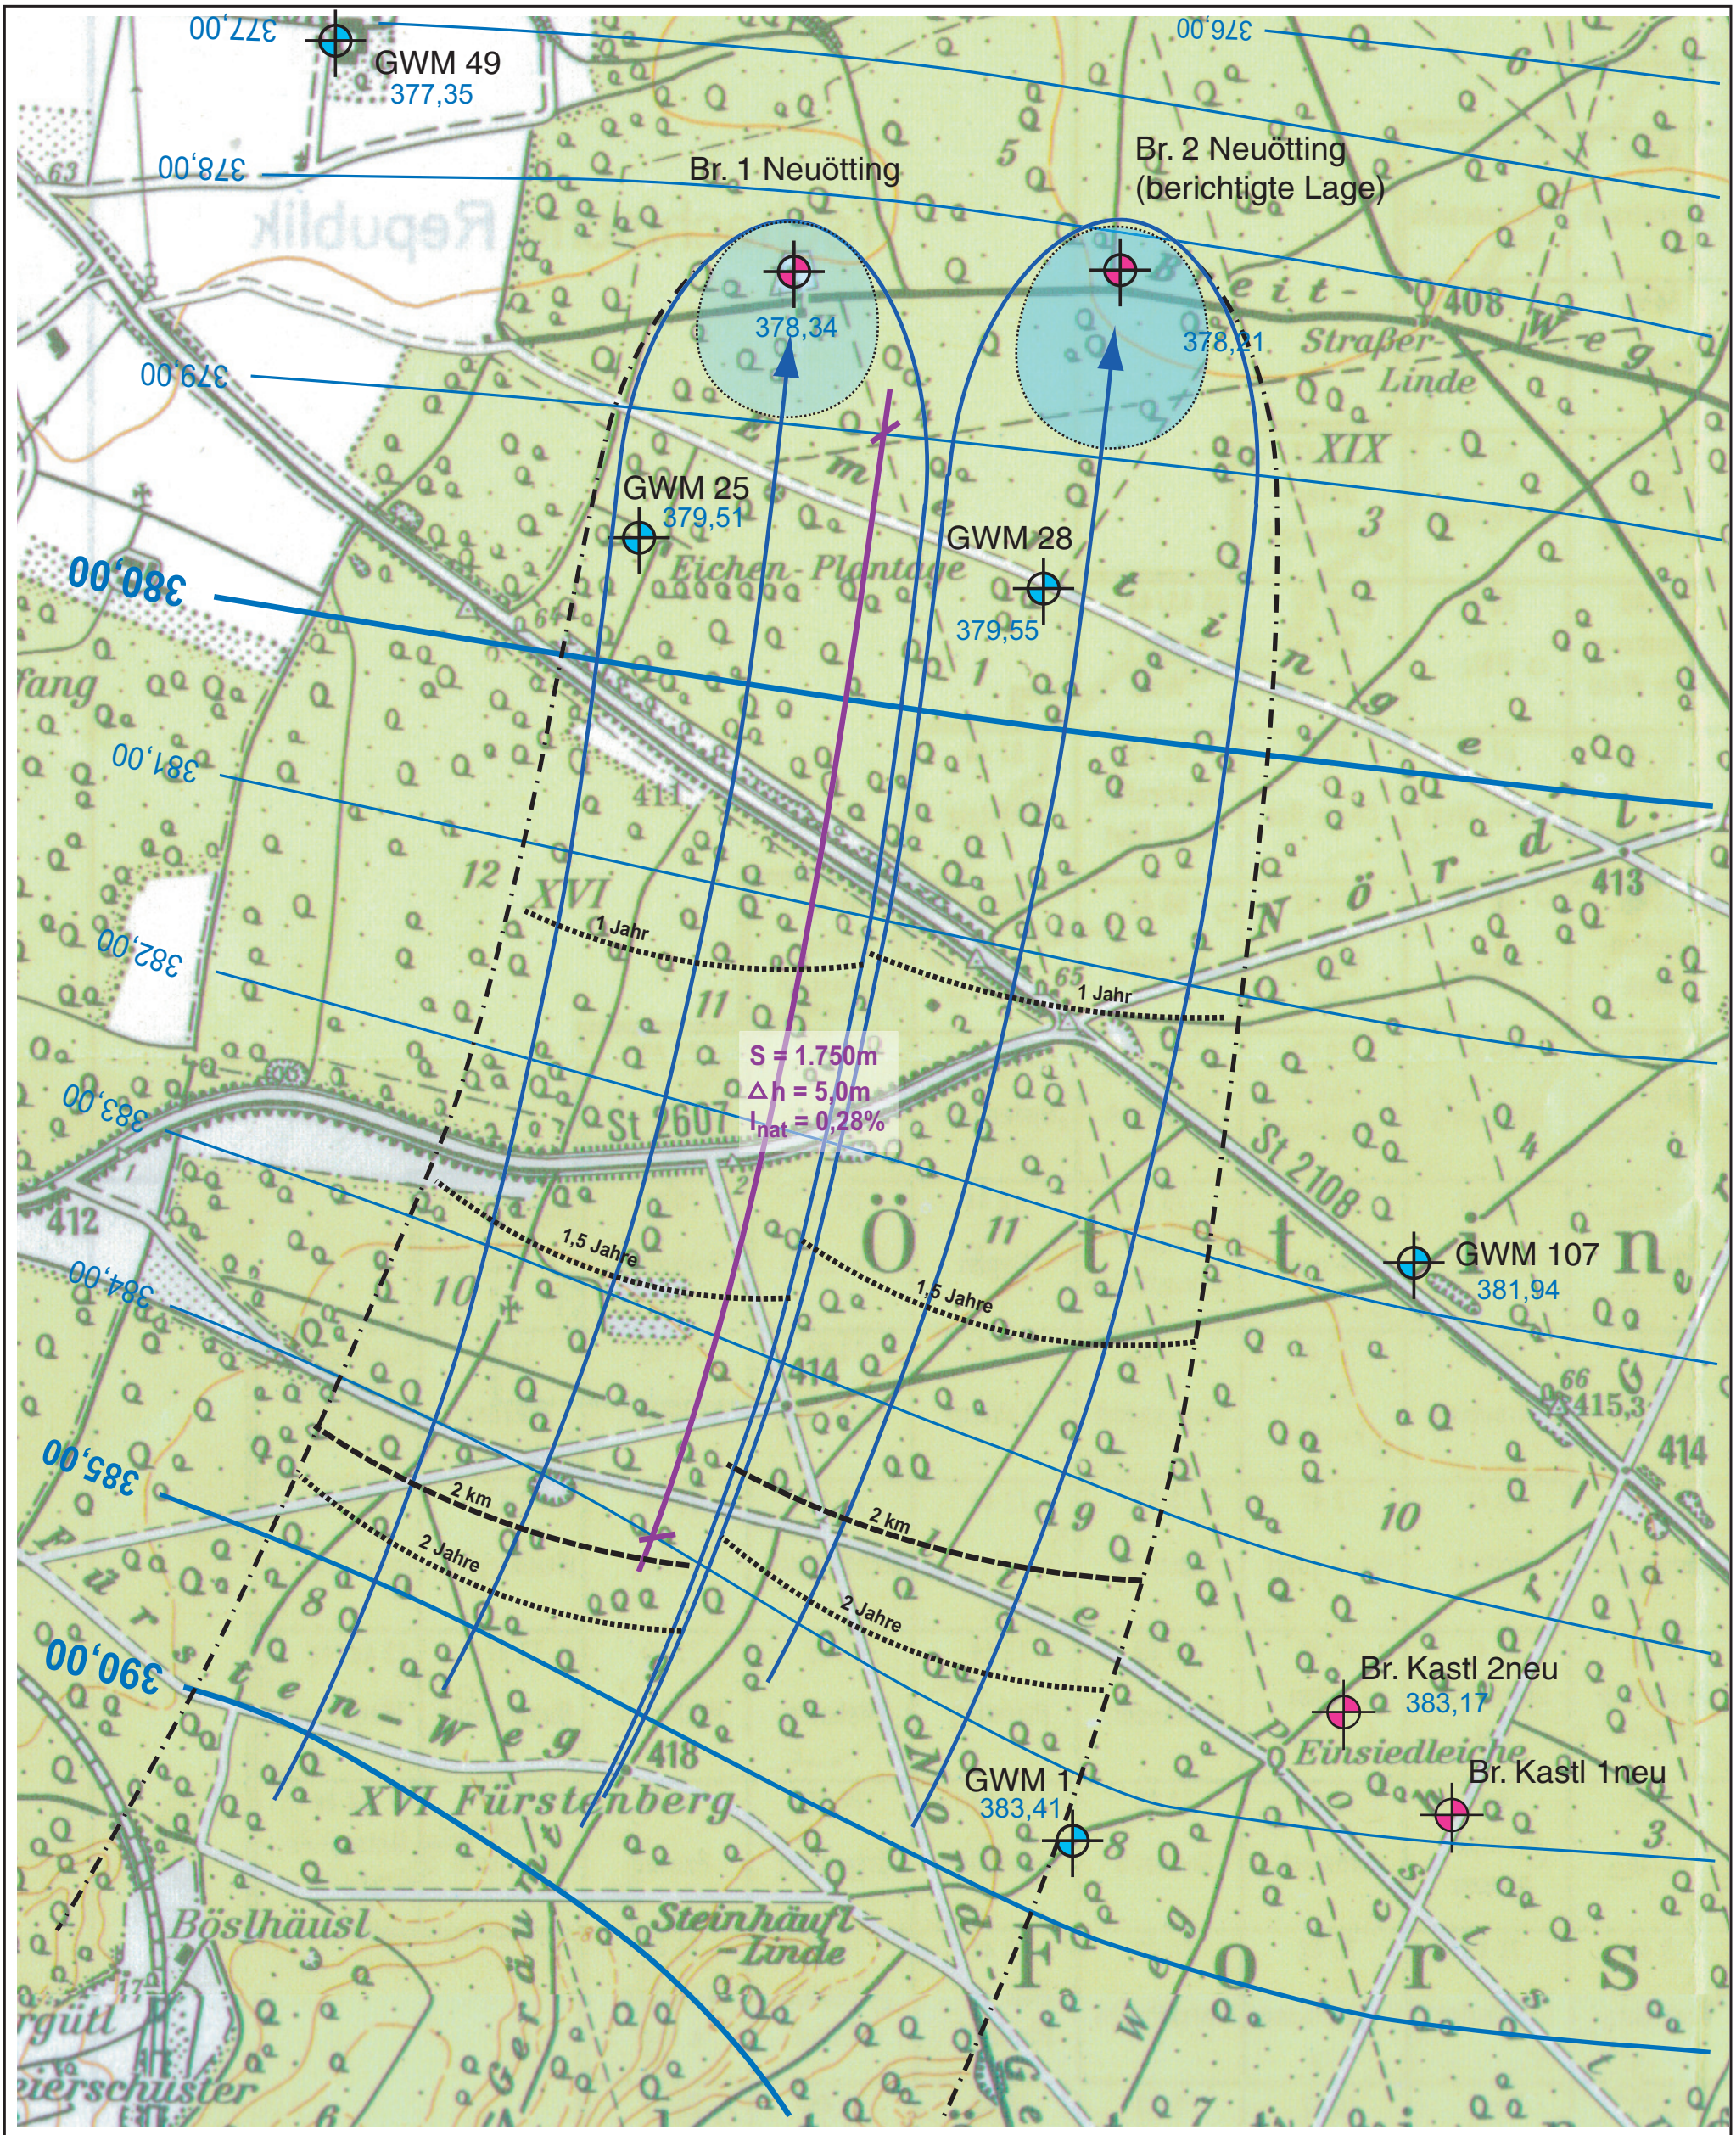

Isolinie des Grundwasserstandes im oberen GwSockwerk,
Zeitpunkt der Grundwasserstandsmessung: Ende April 2024 (Konstruktion: ERM GmbH)

386,85 Grundwasserstand Ende April 2024, für GwGleichenkonstruktion verwendet

Grundwasserfließrichtung Ende April 2024

Grundwassermessstelle

Brunnen

50- Tage Fläche (im Grundwasserleiter ohne Ansatz der Deckschichten)

Anstrombereich im oberen (quartären) Grundwasserstockwerk bei einer Entnahmemenge von aufgerundet 72 l/s je Brunnen (= maximale zukünftige Monatsentnahme) mit Aufweitung der Randstromlinie (Sicherheitszuschlag, beidseitig 5°)

Projekt: Wasserversorgung der Städte Alt- und Neuötting - Einzugsgebietsermittlung und Schutzgebietsvorschlag Br. 1 und 2 Neuötting-	
Unternehmensträger: Gemeinschaftliches Wasserwerk Alt- / Neuötting	
Bezeichnung: Anlage 8/1 Zustromsituation bei Mittelwasserverhältnissen (Ende April 2024)	*Maßstab* 1 : 10.000 *Datum* 13.08.2025
Vorhabensträger: Altötting, 13.08.2025 (Ort, Datum) (Unterschrift)	*Planfertiger:* HydroGeo 83646 Bad Tölz • Nigglstr. 3b