





50- Tage Fläche (im Grundwasserleiter
(ohne Ansatz der Deckschichten)



Brunnen

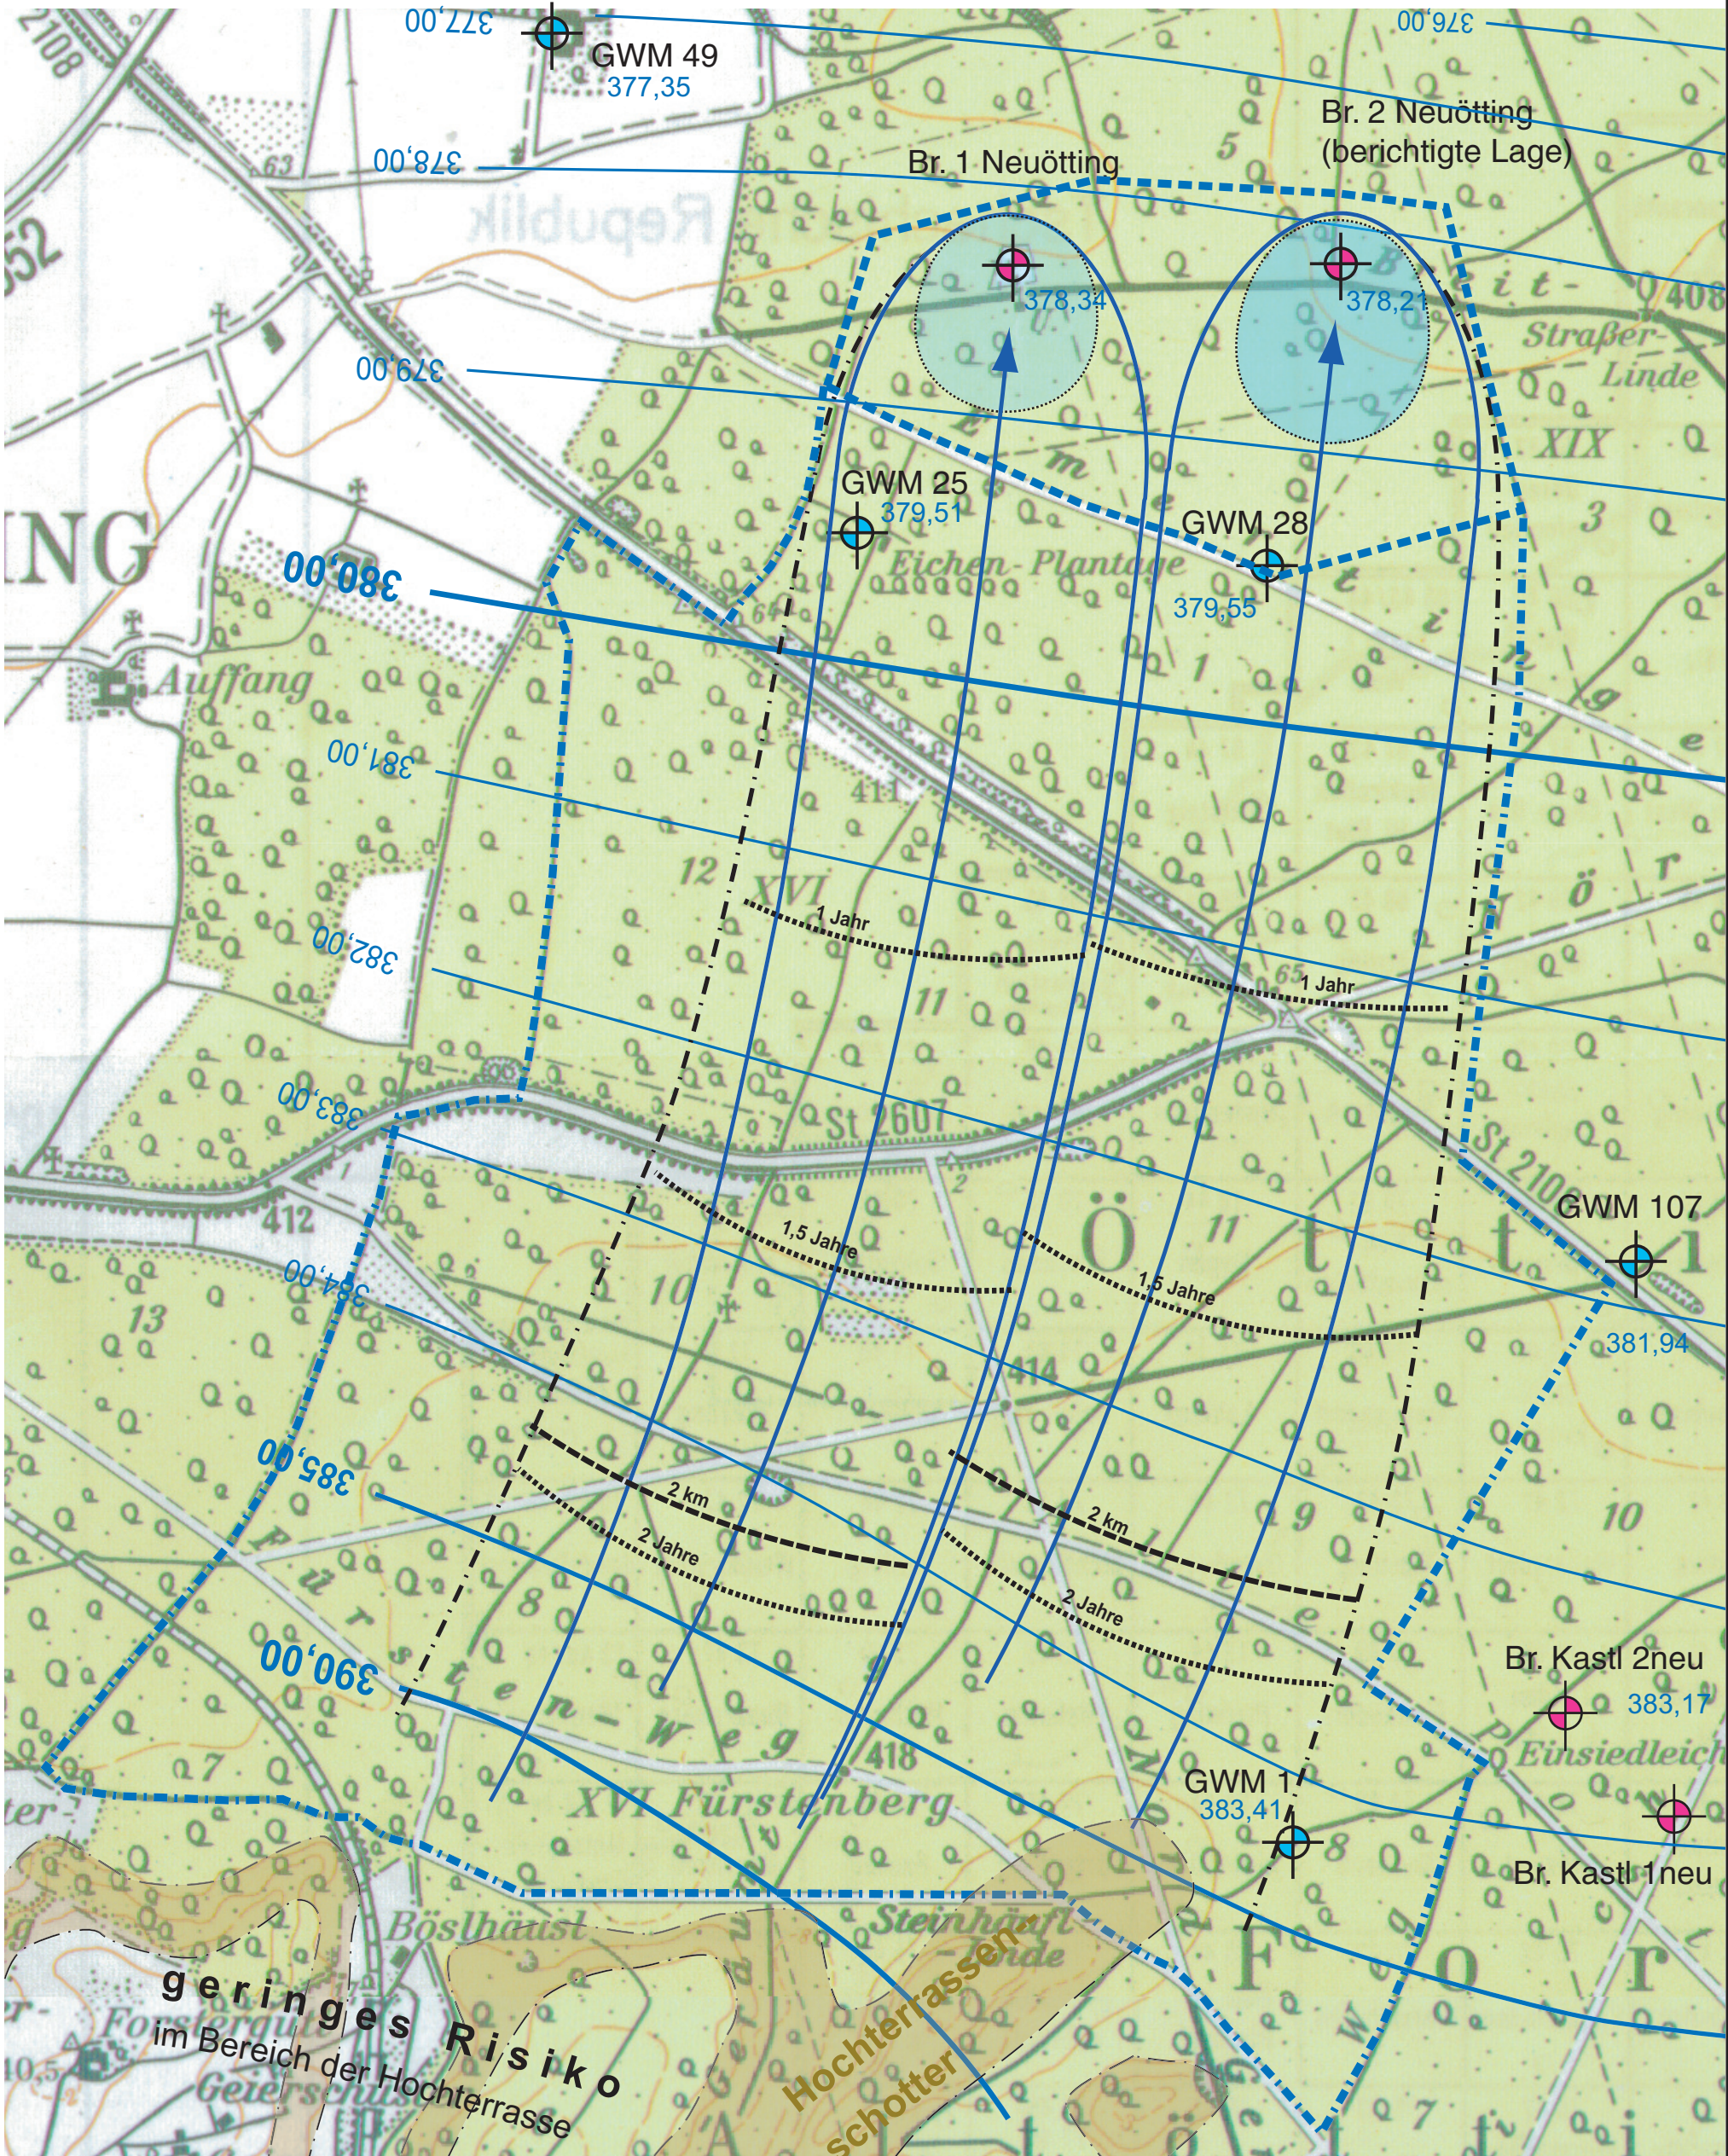

Vorgeschlagener Umgriff des Wasserschutzgebietes (Zonen W II und W III)

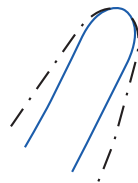

Anstrombereich im oberen (quartären) Grundwasserstockwerk bei einer
Entnahmemenge von aufgerundet 72 l/s je Brunnen (= maximale zukünftige Monatsentnahme)
mit Aufweitung der Randstromlinie (Sicherheitszuschlag, beidseitig 5°)

Projekt: Wasserversorgung der Städte Alt- und Neuötting - Einzugsgebietsermittlung und Schutzgebietsvorschlag Br. 1 und 2 Neuötting-	
Unternehmensträger: Gemeinschaftliches Wasserwerk Alt- / Neuötting	
Bezeichnung: Anlage 10/1	Maßstab 1 : 10.000
Zustromsituation mit Wasserschutzgebietsvorschlag bei Mittelwasserverhältnissen (Ende April 2024)	Datum 13.08.2025
Vorhabensträger: Altötting, 13.08.2025 (Ort, Datum)	Planfertiger: H y d r o G e o 83646 Bad Tölz • Niggelstr. 3b