



Schnitt 1 - 1

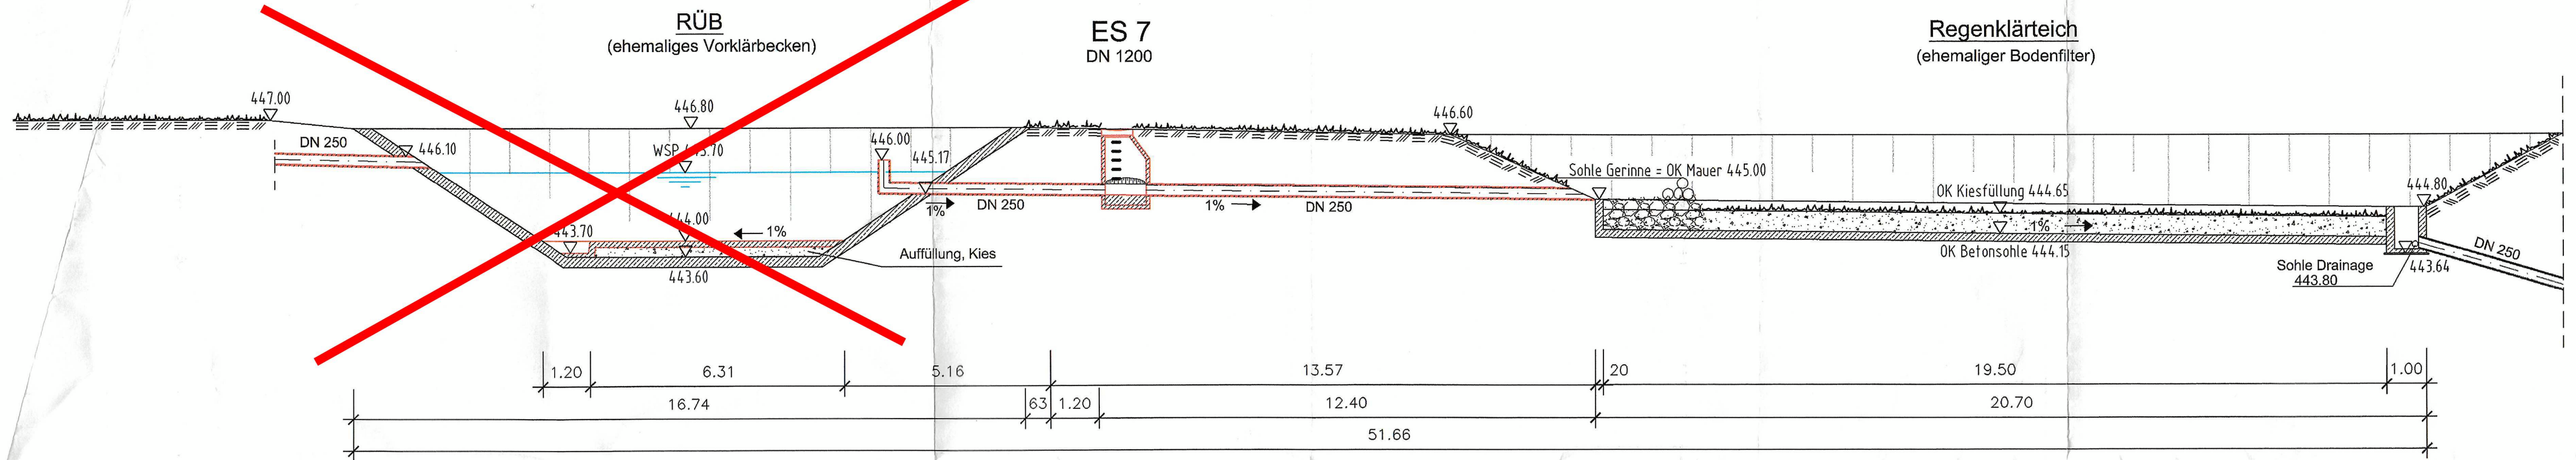

Draufsicht

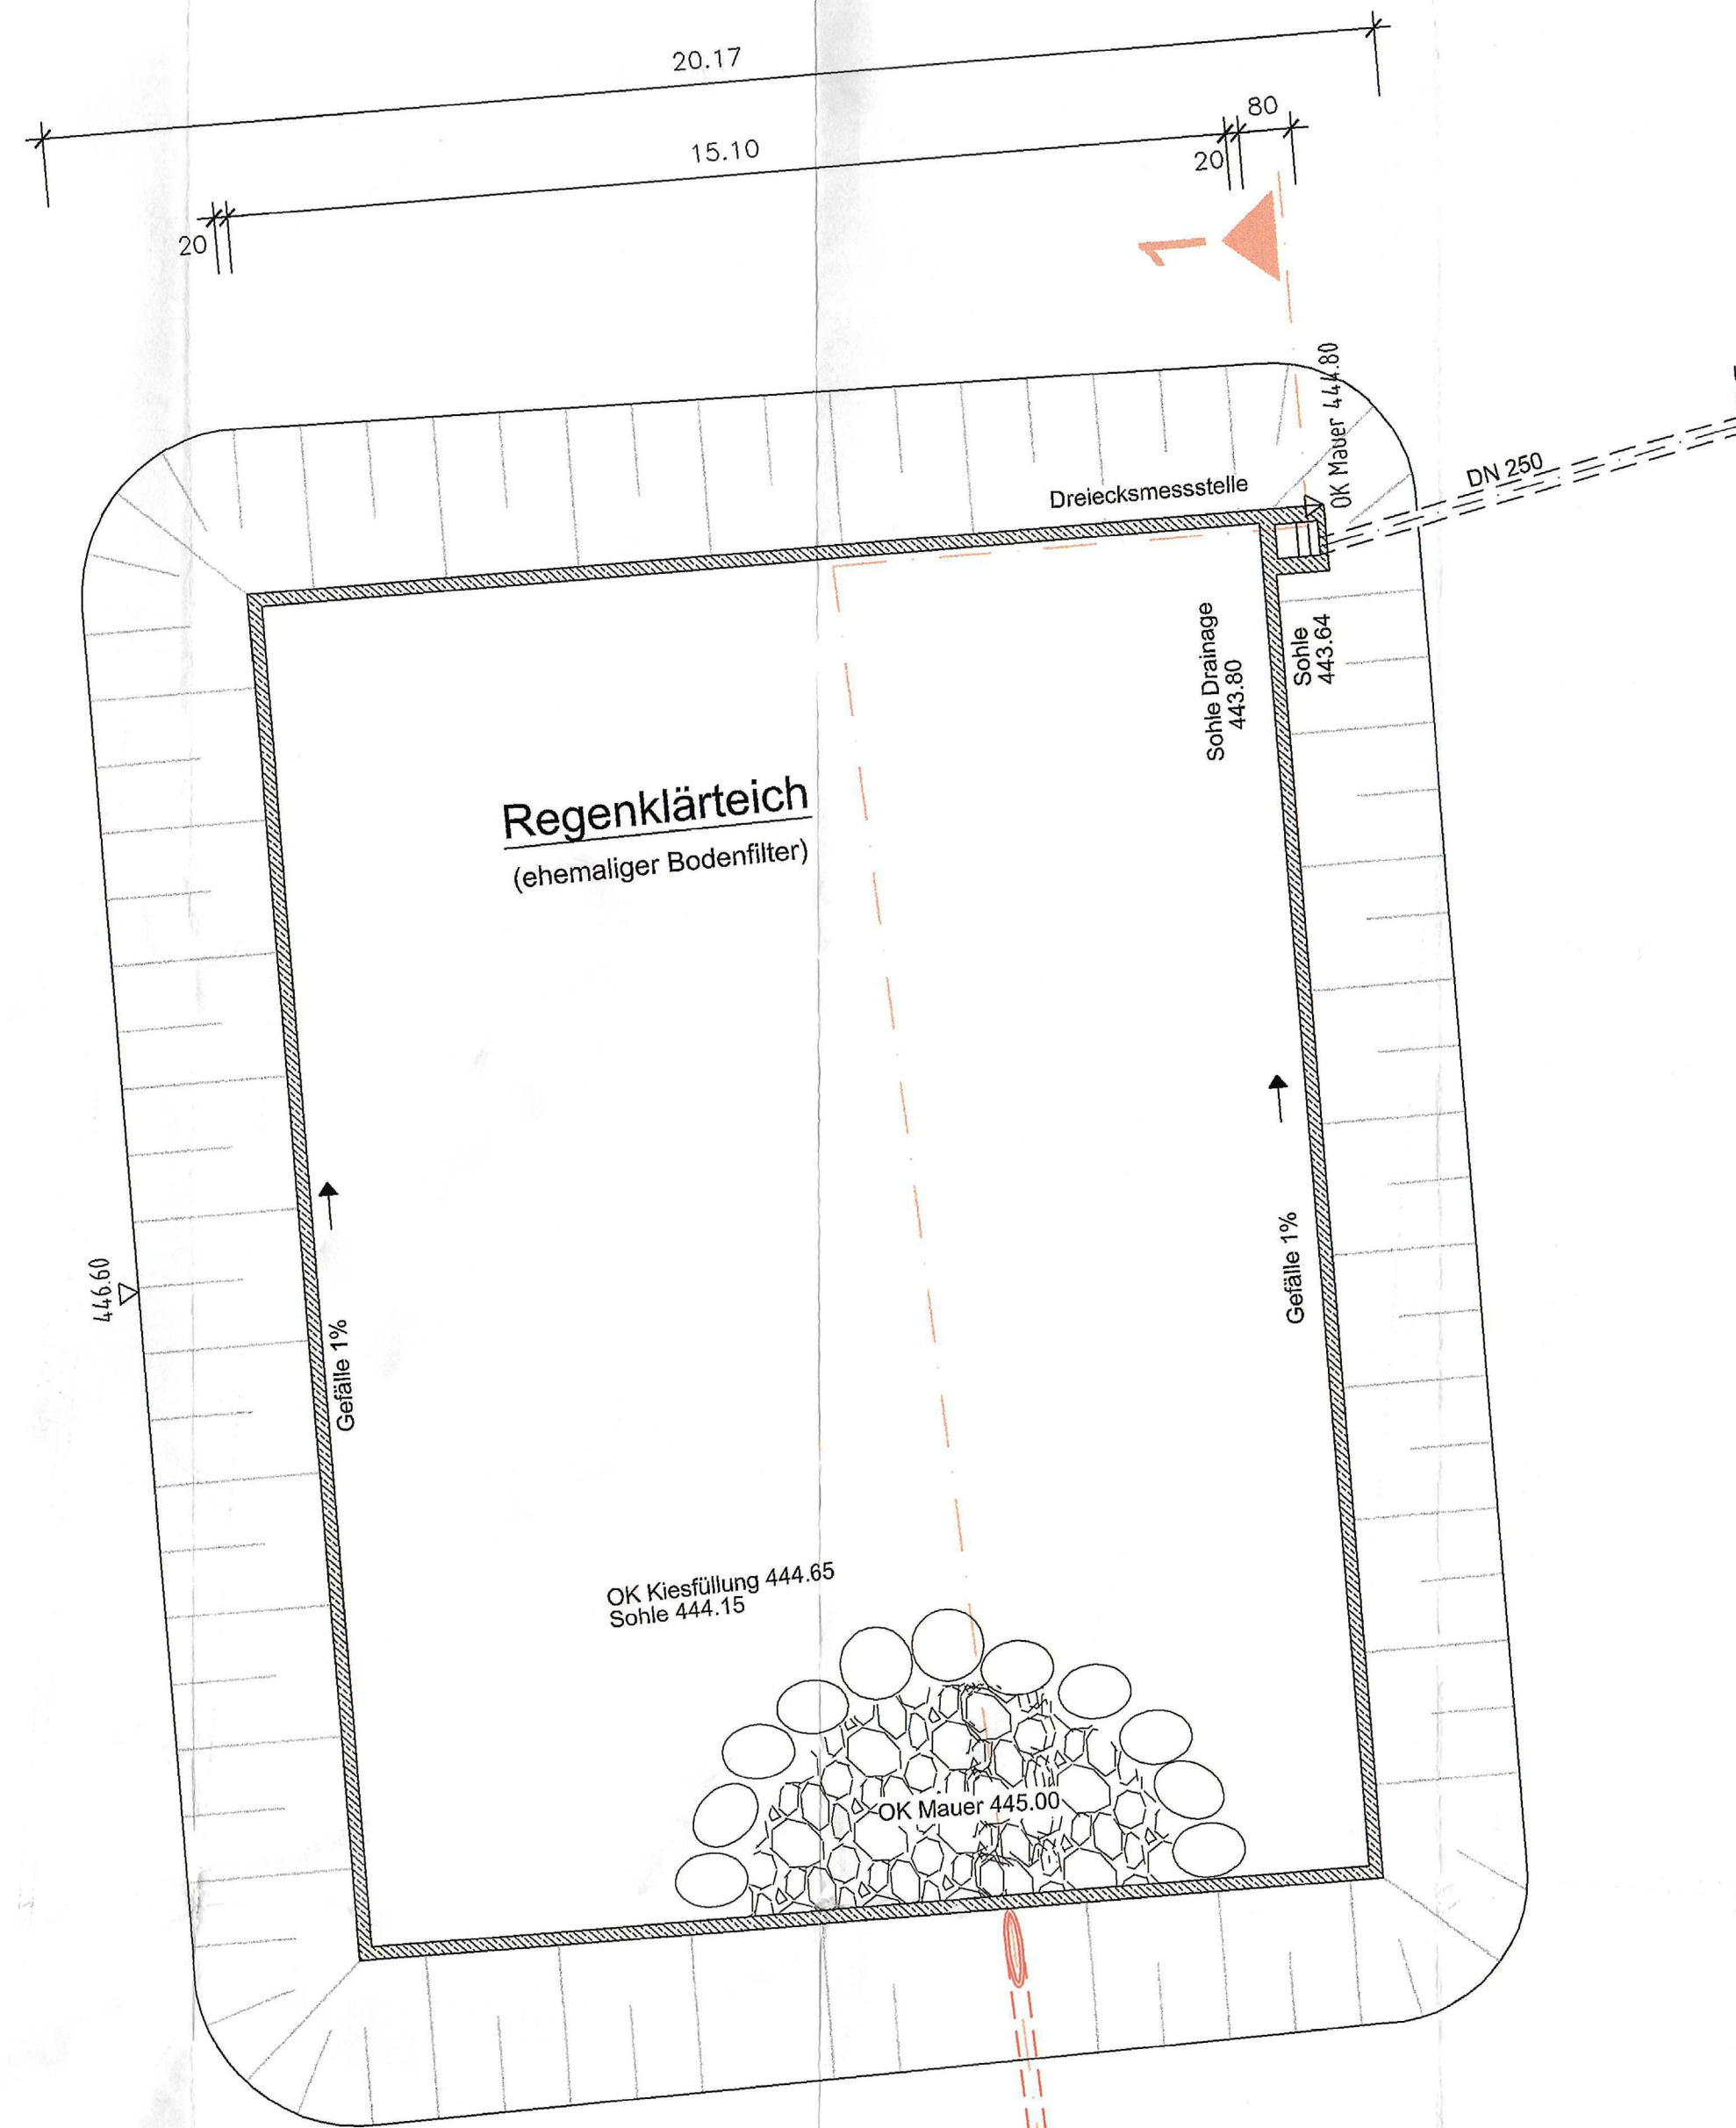

**RÜB wurde durch ein Rundbecken
d = 5,60 m ersetzt!**
(siehe beiliegenden Bestandsplan)



Legende

- Neubau

Gesehen
Wasserwirtschaftsamt
Traunstein
den 08. Mai 2008
IA 9.10.2008

- siehe Wasserrechtsverfahren Mischwasser -

a	Detailplanung	04.11.2005	CAD/Fs
Nr.	Änderungen	geänd. am	Name
Vorhaben:	Kläranlage Arbing	Beilage-Nr.:	
Vorhabensträger:	Gemeinde Reischach	zum AP vom	
Landkreis:	Altötting	Plan-Nr.:	REI30368/9a
Maßstab:	Vorklärbecken Bodenfilter Ausführungsplan	entw.	
1:100		gez.	CAD/fs 25.10.2005
		geprüft	rpe 25.10.2005
		gepaust	Burg hausen, den
Entwurfsverfasser:	INGENIEUR-BÜRO RAUNECKER GMBH 84489 BURGHÄUSEN LANGDÖRFFERSTR.4 TEL.:08677/9885-0	Burg hausen, den	
Der Bauherr:	Gemeinde Reischach Geislerich, 1. Bürgermeister (Unterschrift)	geprüft:	
		(Unterschrift)	

Plotdatum: 25.10.2005