

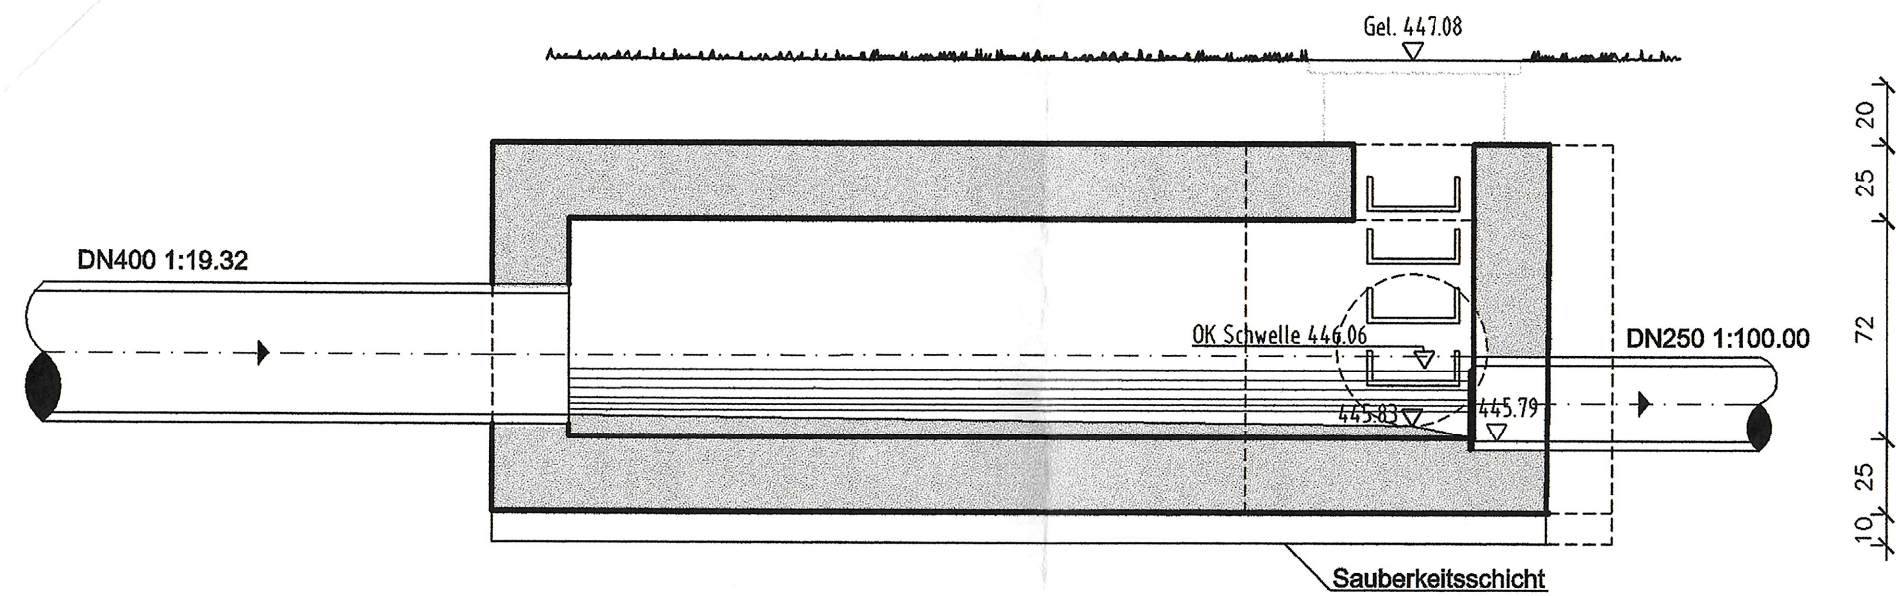


Schnitt 1-1

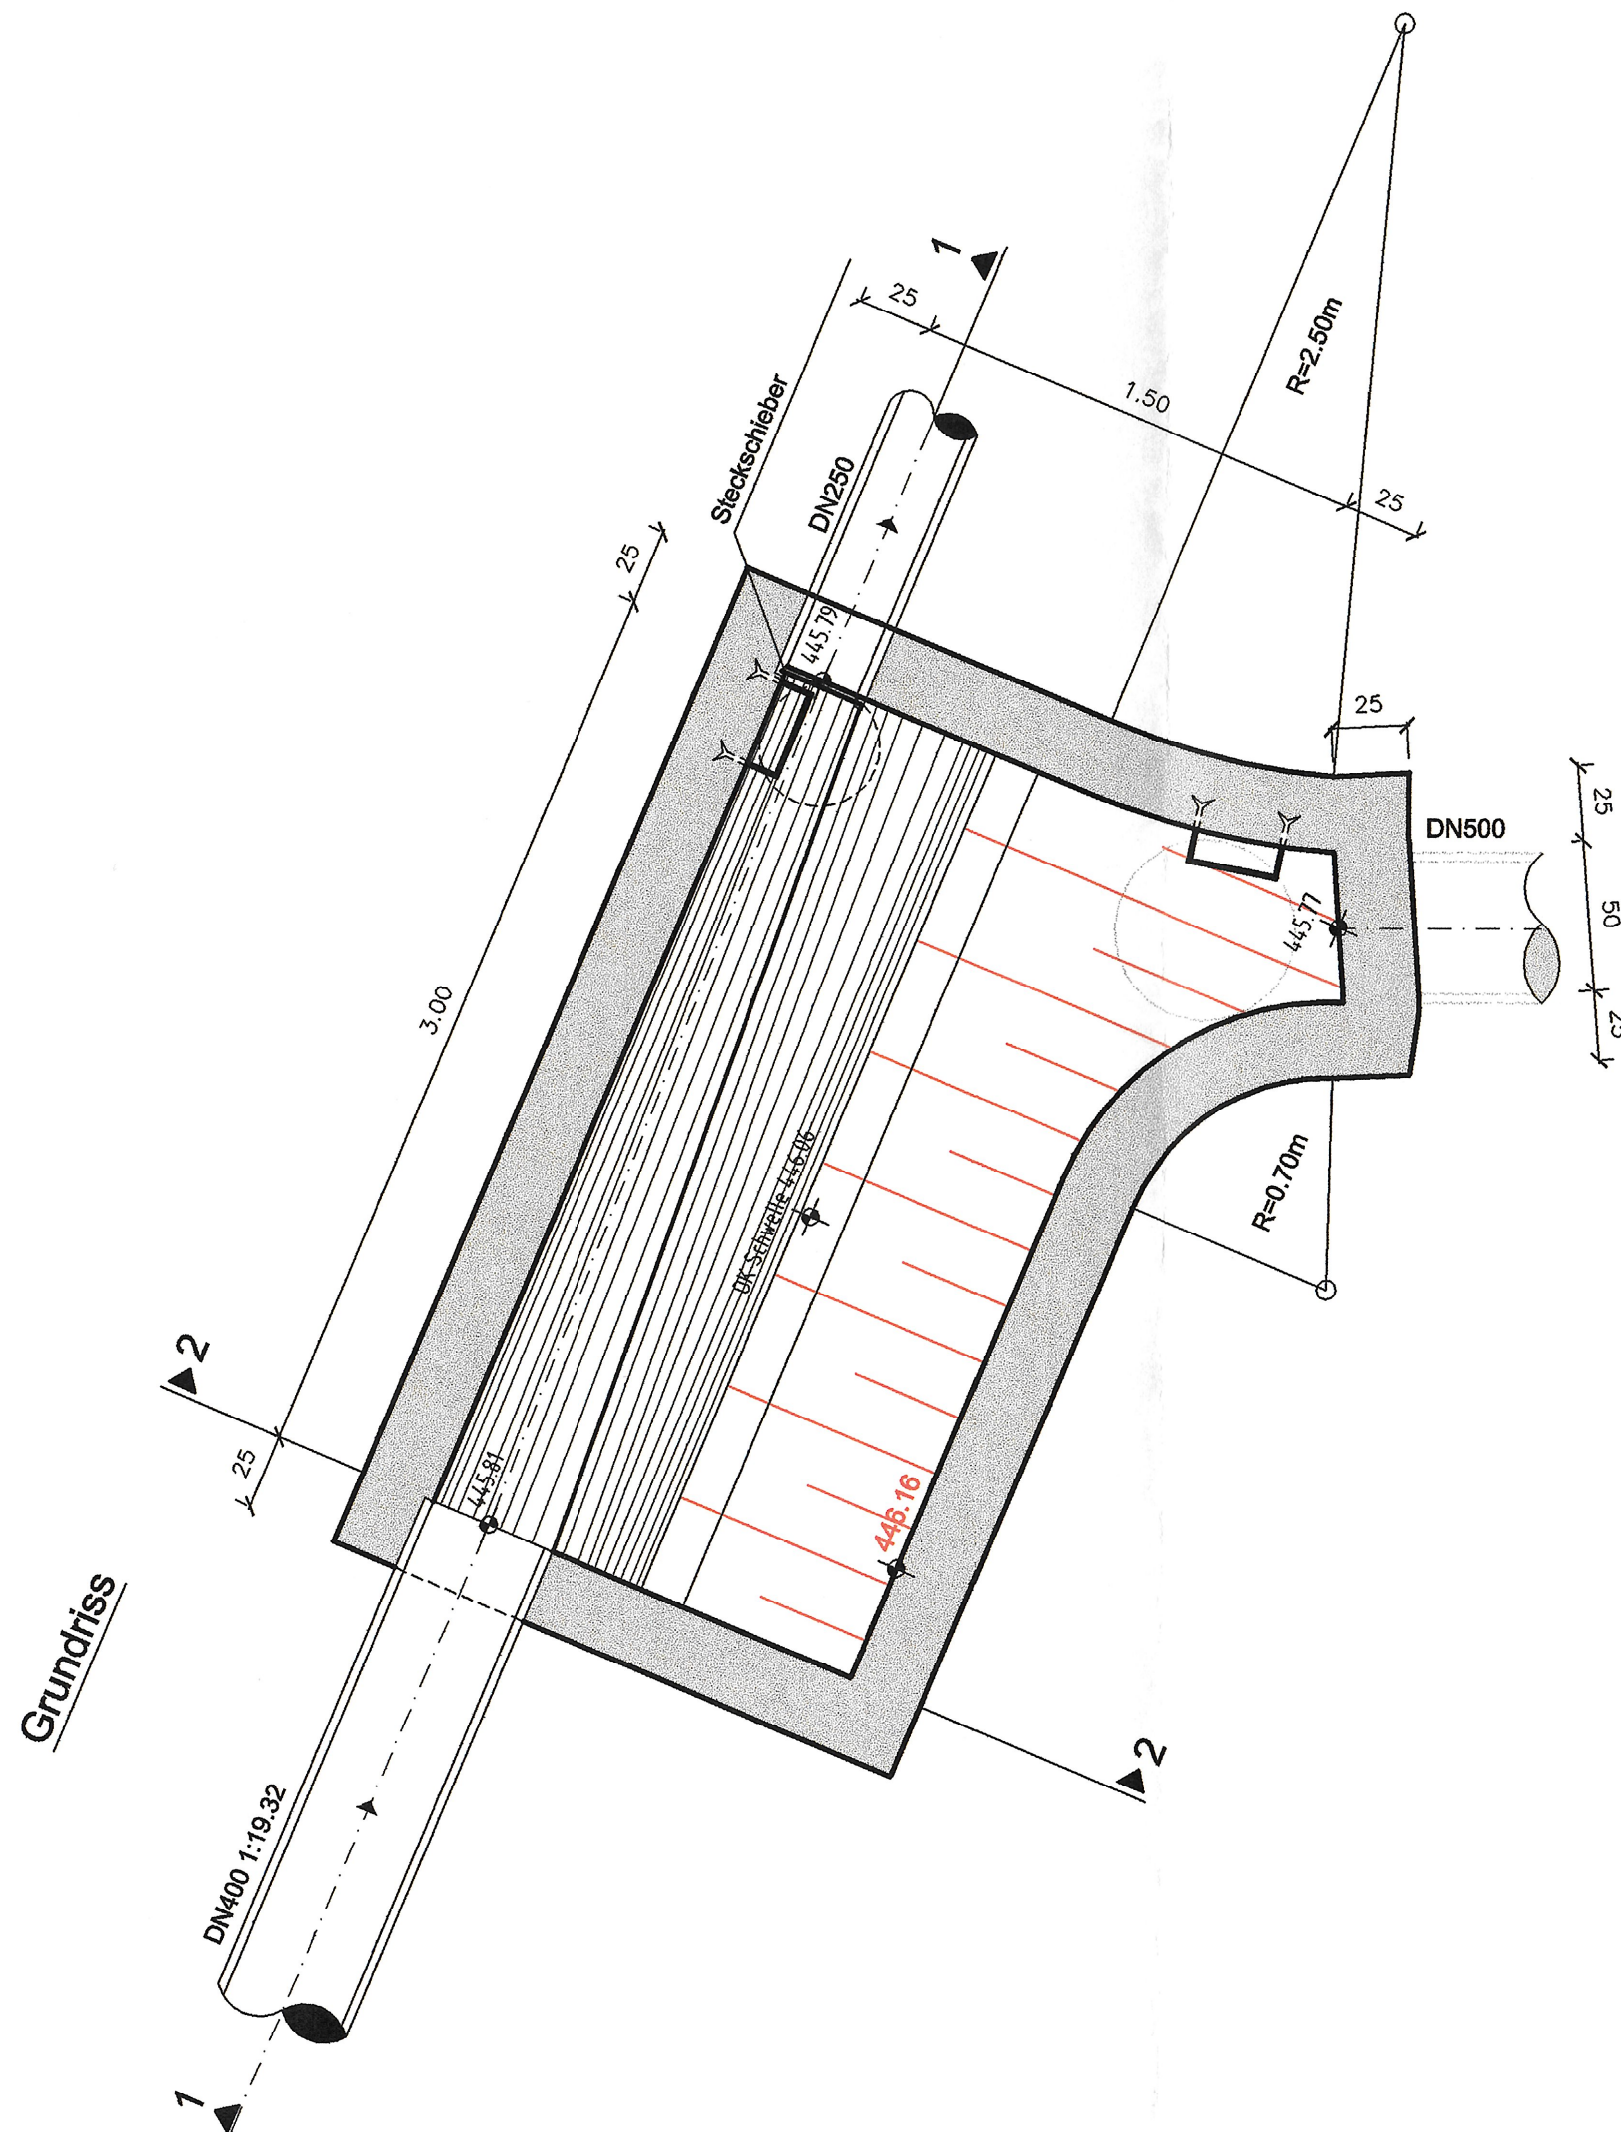

Schnitt 2-2

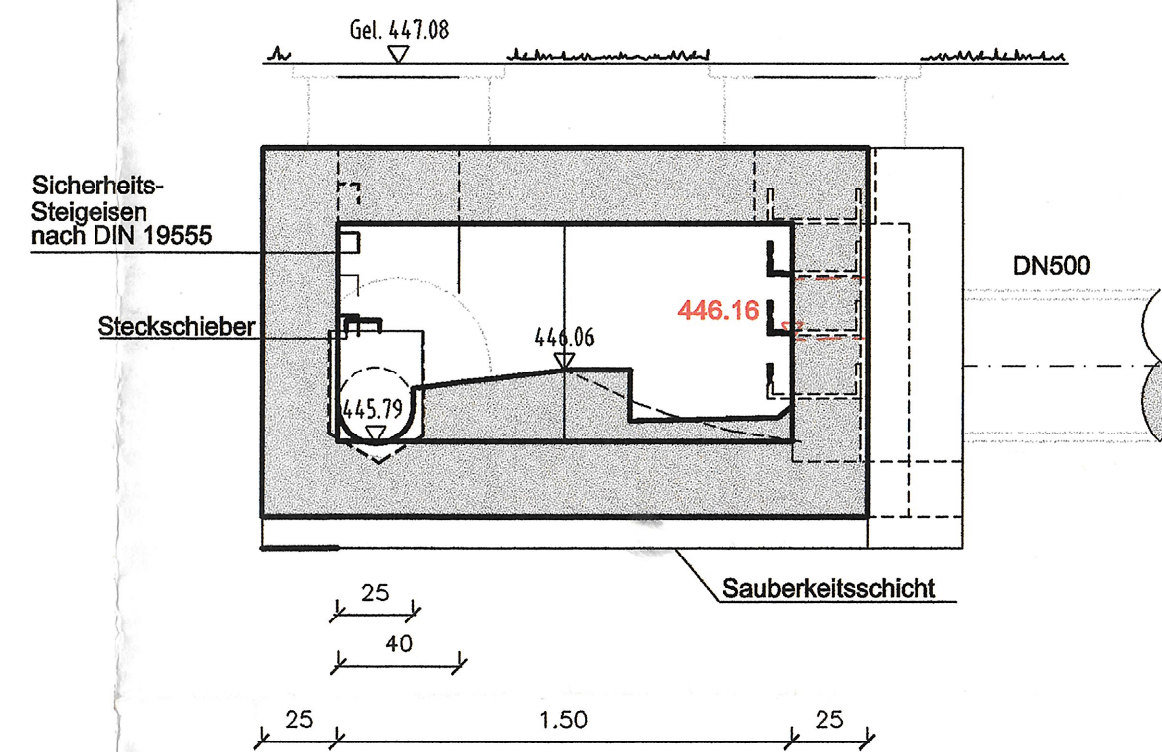

Genehmigt
mit Bescheid des Landratsamts Alttötting
vom 22.06.2006
Nr. 21-641.119
Alttötting, den 22.06.2006
Landratsamt
I.A. *[Signature]*

Im wasserrechtl. Verfahren geprüft.
Amtl. Sachverständiger
Traunstein, den 08. Mai 2006
Wasserwirtschaftsamt
I.A. *[Signature]*

a	Konstruktion, Umbau	04.11.2005	Cad/fs
Nr.	Änderungen	geänd. am	Name
Vorhaben: Kläranlage Arbing		Beilage-Nr.: zum vom	
Vorhabensträger: Gemeinde Reischach		Plan-Nr.: REI30368/8a	
Landkreis: Alttötting			
Maßstab: 1:25	Trennbauwerk	entw.	
		gez.	CAD/fs 03.12.2004
		geprüft	rpe 03.12.2004
		gepaust	
Entwurfsverfasser: INGENIEUR-BÜRO RAUNECKER GMBH 84489 BURGHHAUSEN LANGDÖRFFERSTR.4 TEL.:08677/9885-0		Burghausen, den  (Unterschrift)	
Der Bauherr: Gemeinde Reischach  Geslerich, 1. Bürgermeister (Unterschrift)	geprüft: (Unterschrift)		