


Pfad: U:\Autocad\Töging Stadt\PLANUNG\2024-289-5004_Genehmigungsplanung\2024-289-50_Blg0402_Hochwassergefahrenflächen HQ100.dwg

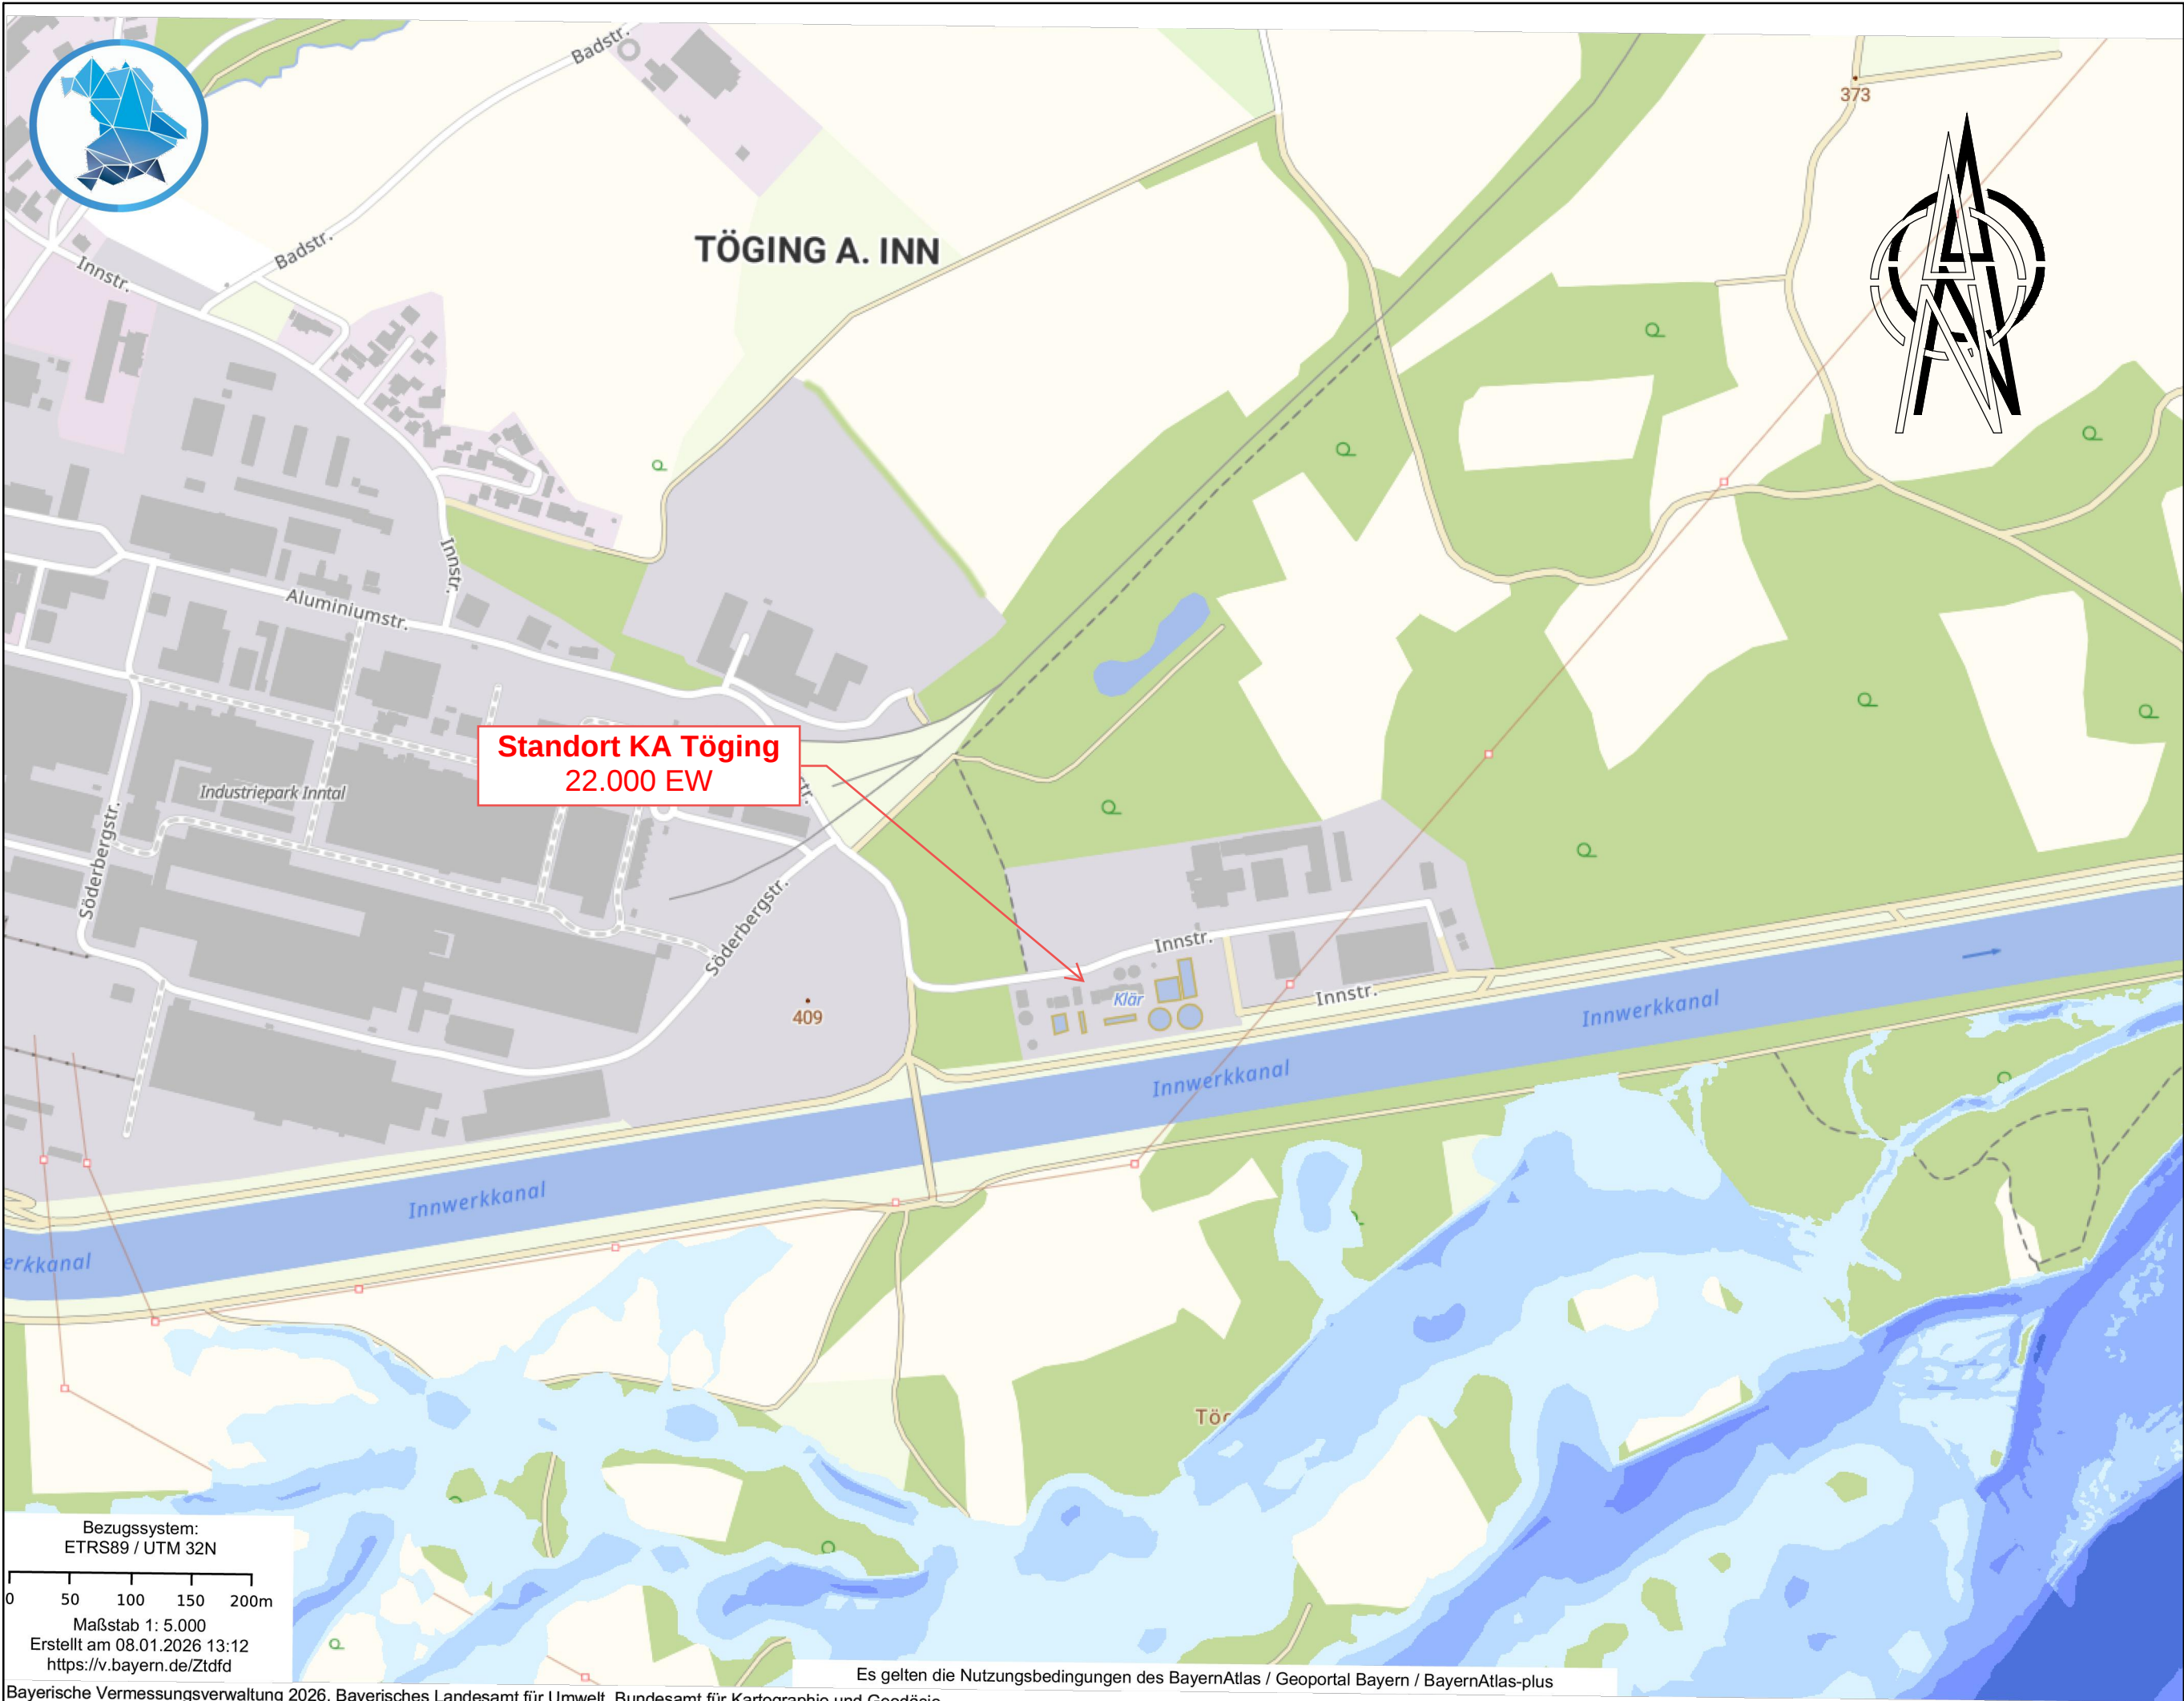

Vermessungstechnische Bezugssysteme:
 Lage: DHDN 90 mit GK-Abbildung
 Höhe: DHHN12, NN-Höhen, Status 100

 Mayr Beratende Ingenieure PartG mbB Blütenweg 5 86551 Aichach T +49 8251 8750 0 F +49 8251 8750 27 info@mayr-ingenieure.de Ihr Partner für Infrastrukturmaßnahmen	bearbeitet	13.02.2026	Meyer
	gezeichnet	13.02.2026	Weidemann
	geprüft	13.02.2026	Schreff
	Projekt-Nr.	2024-289-50	
	Plan-Nr.	2024-289-50_Blg0402_Hochwassergefahrenflächen HQ100.dwg	
	Aichach, den 13.02.2026		

Nr.	Art der Änderung	Datum	Zeichen

GENEHMIGUNGSPLANUNG

Stadt Töging a. Inn Hauptstraße 26, 84513 Töging a. Inn, Tel. 08631 9004-0, Fax. 08631 9004-50, E-Mail: rathaus@toeging.de		Unterlage / Blatt-Nr.: 4.2 Lageplan Hochwassergefahren- flächen HQ100 Maßstab: 1 : 5.000
Abwasserbeseitigung Töging a. Inn Kläranlage Töging Neubeantragung Wasserrecht für 22.000 EW		
aufgestellt:		
Töging a. Inn, den		

11.02.2026

Dieser Plan darf ohne Zustimmung von Mayr Ingenieure weder vervielfältigt, noch unbefugten Dritten zugänglich gemacht werden.

0,17 m²