



Schnitt B – B

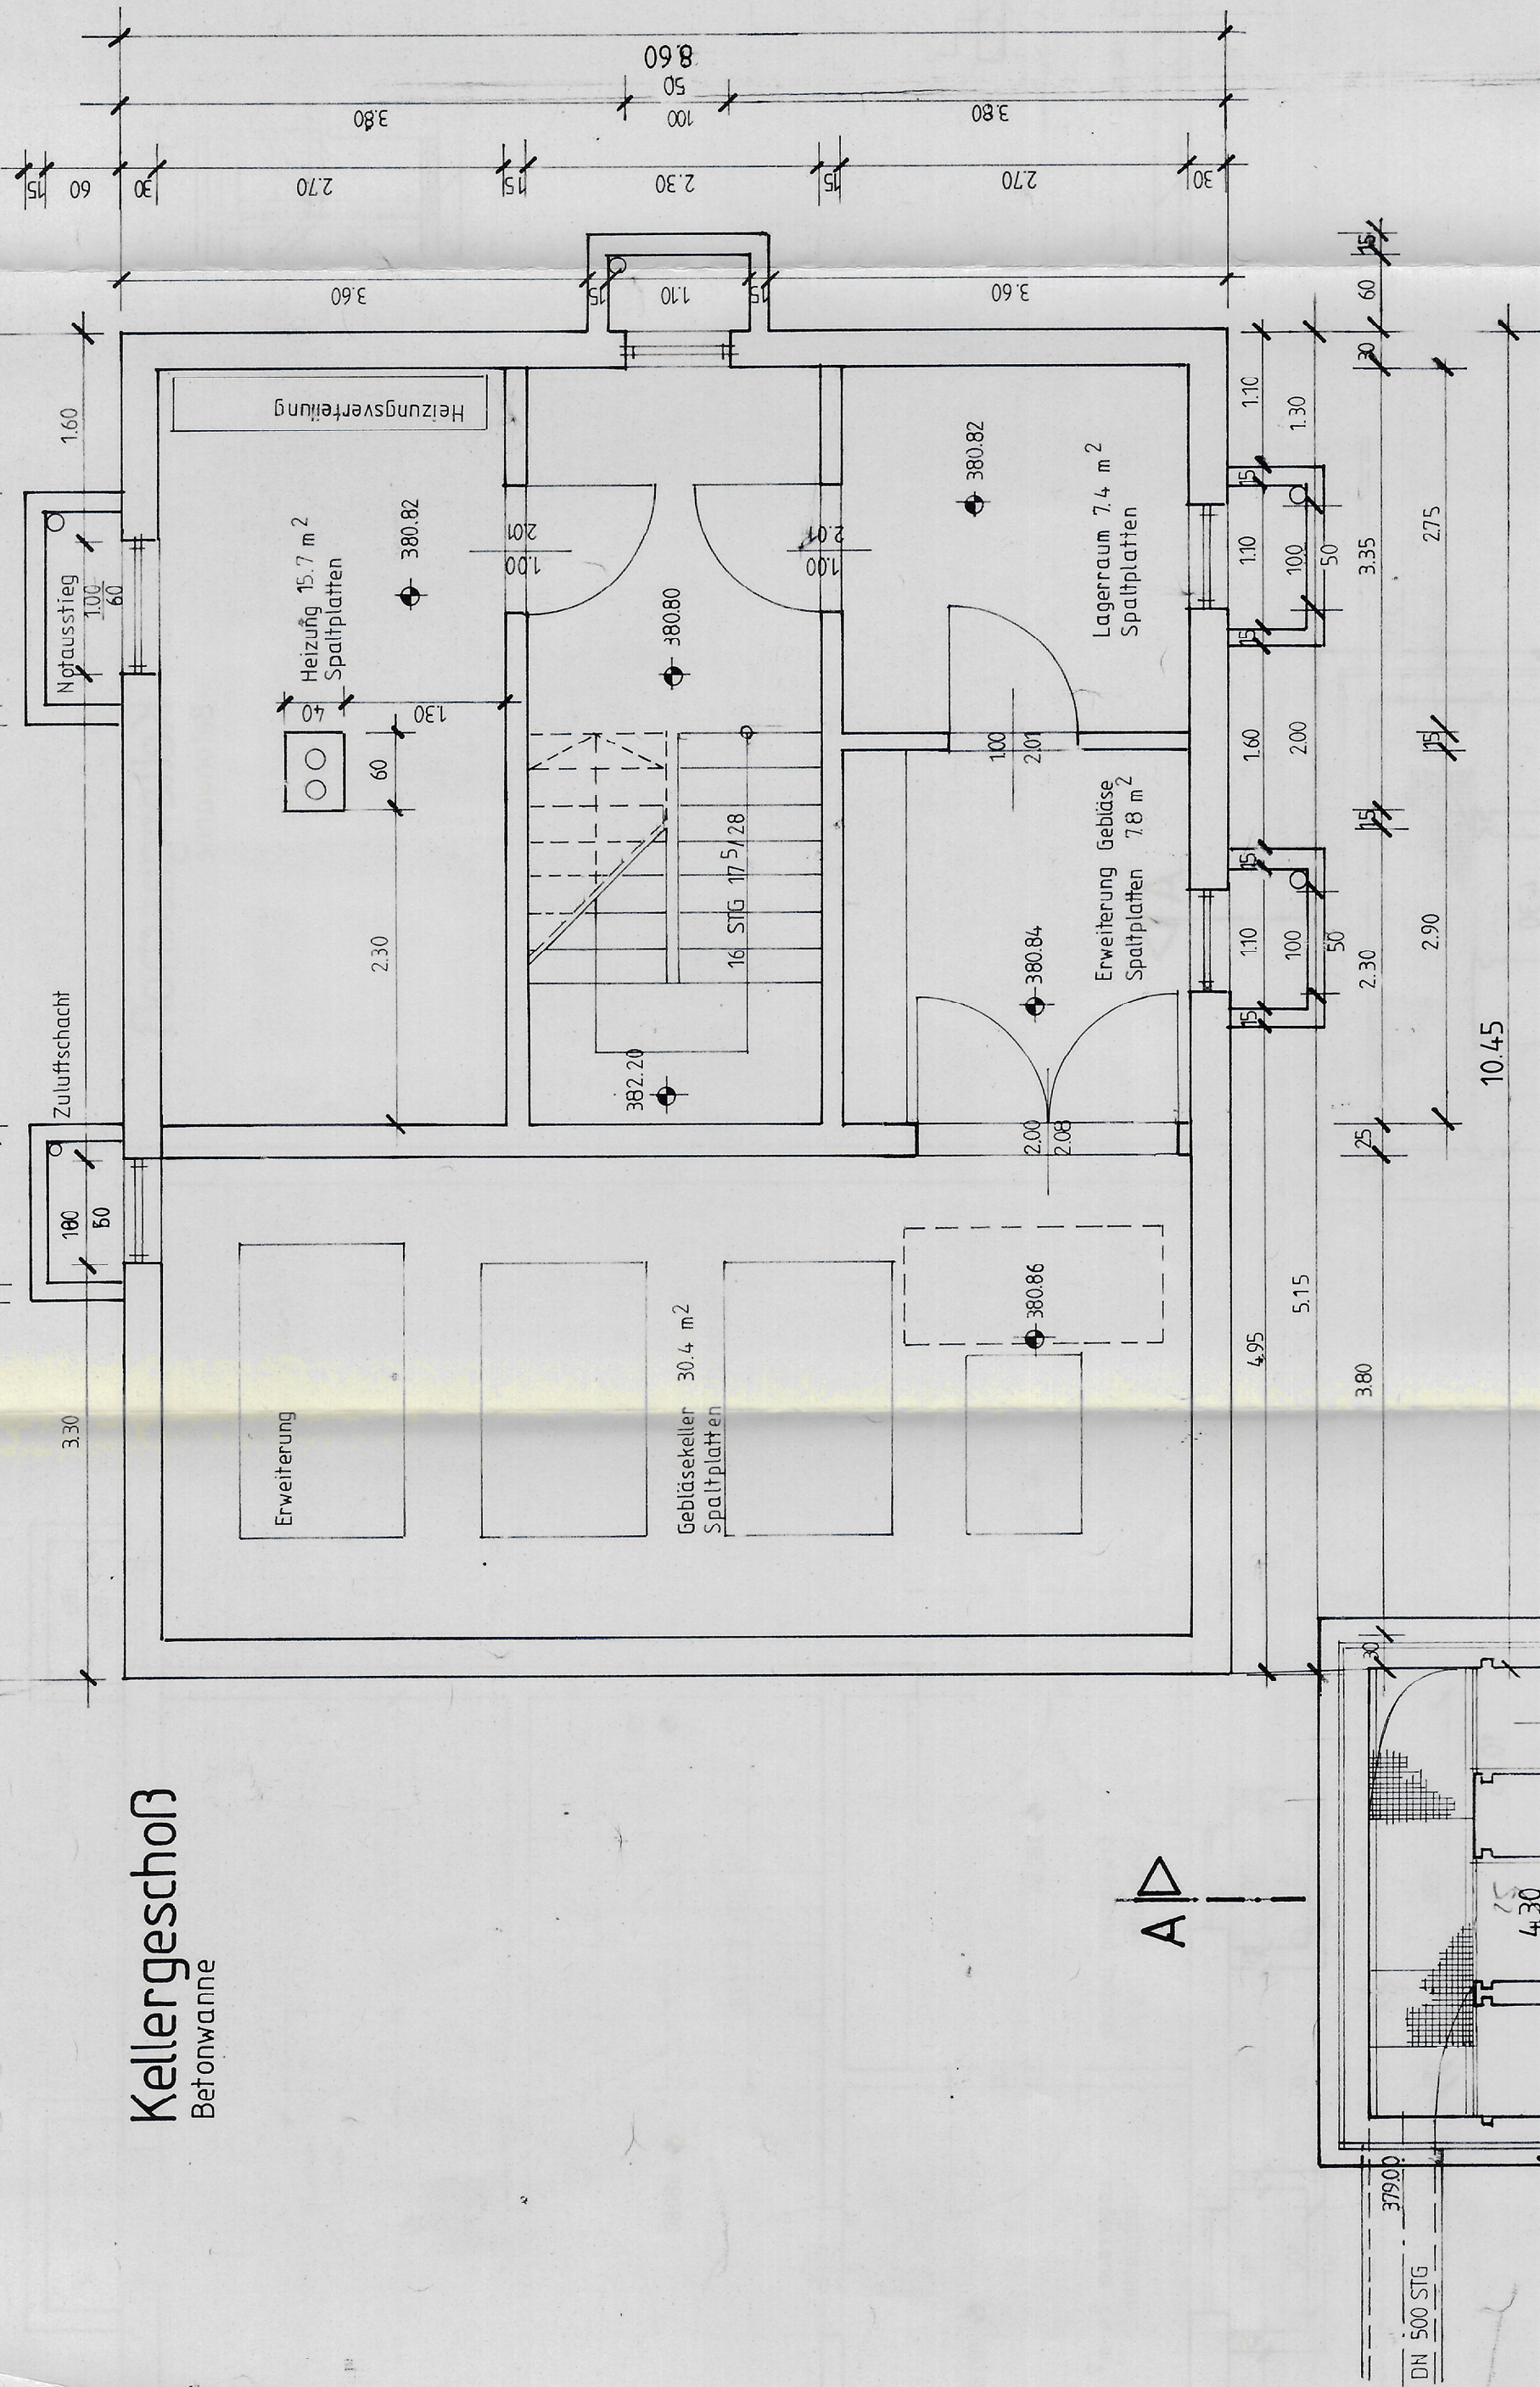

Schnitt A – A

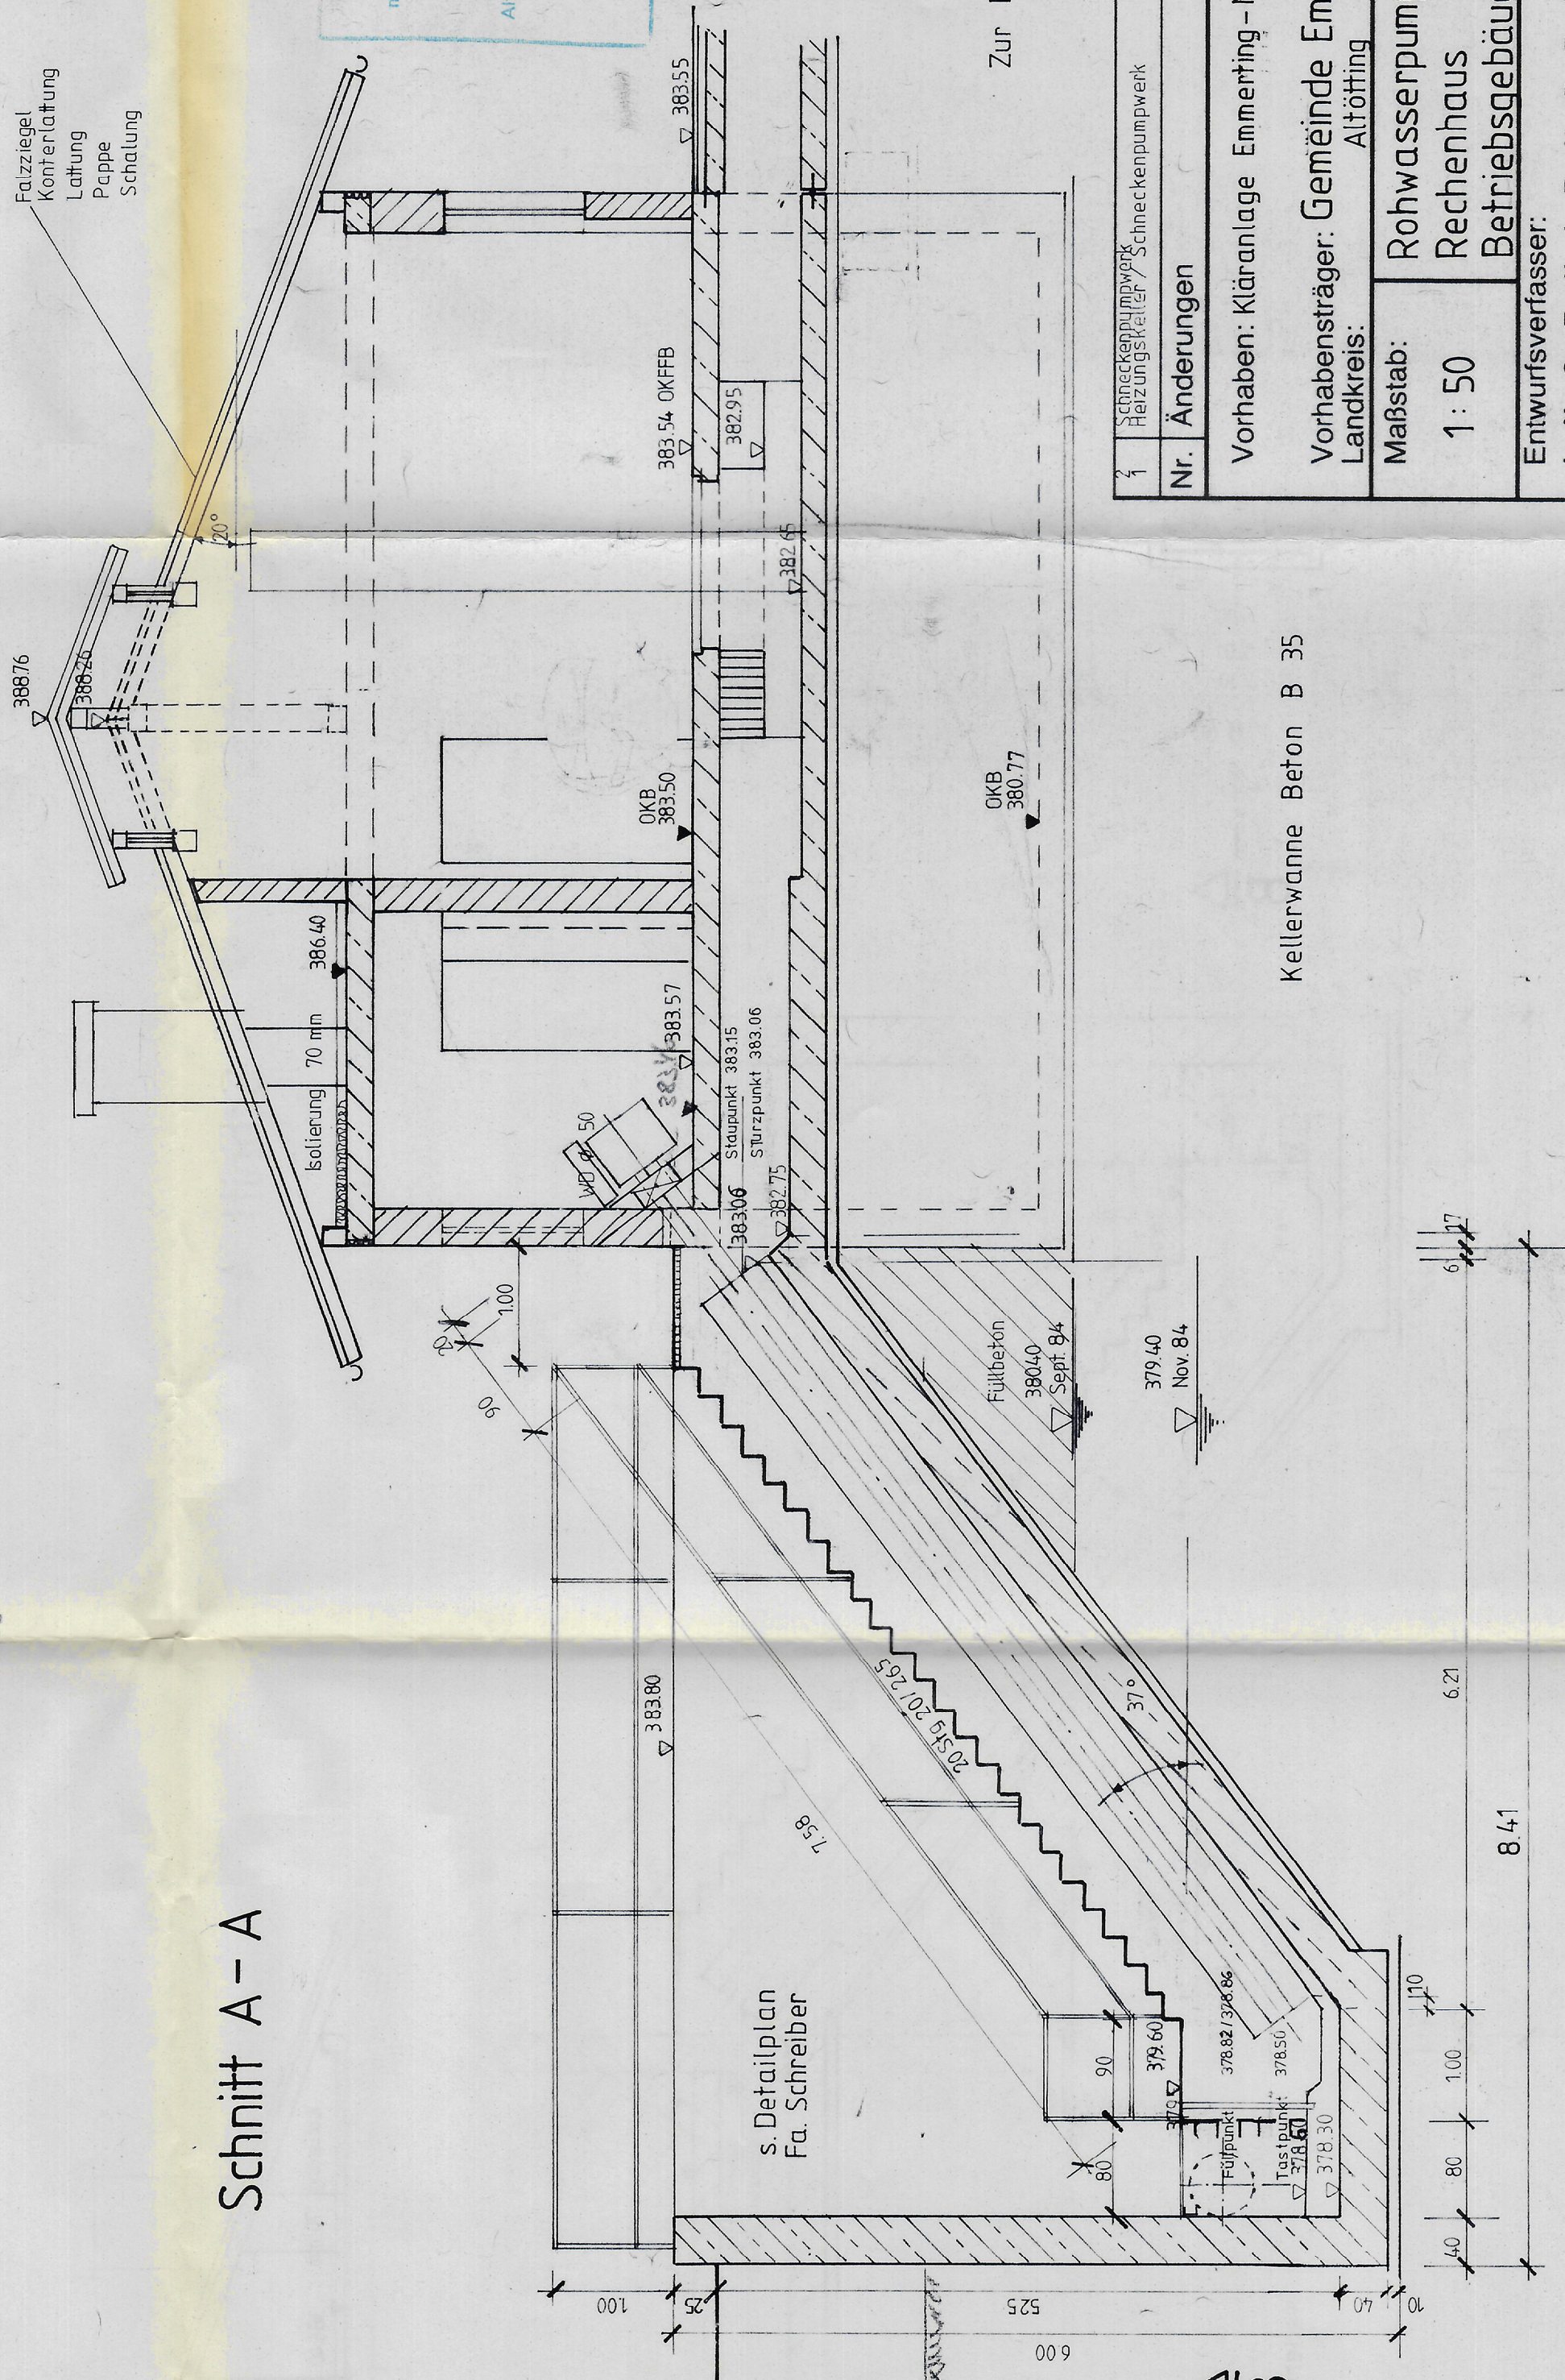

Gemüht
mit Bescheid des Landesamtes Aachen
vom 28.02.2007
Nr. 2A-644/113
Antrag, den 27.02.2007
Landesamt
J. A. / W. A.

Im wasserrecht. Verfahren geprüft.
Amt. Sachverständiger
Trainsch, den 01. Dez. 2006
Wasserwirtschaft
LA

Zur Maßentnahme nur bedingt geeignet!

Nr.	Änderungen	Nr.	Änderungen	STB	STB
1	Schneckenpumpwerk	2	Heizungsteil/Schneckenpumpwerk	30.08.85	STB
Vorhaben: Kläranlage Emmerting		Beilage-Nr.: 7		geänd. am	
zum BE vom 18.12.1984		Plan-Nr.: 6/3006/9		entw. 23.10.84	
Landkreis: Altföring		Maßstab: 1:50		gez. 1.2.84	
Rohwasserpumpwerk		Rechenhaus		geprüft 0.56	
Betriebsgebäude		Entwurfsverfasser:		Burghausen, den	
INGENIEURBÜRO		RAUNECKER		(Unterschrift)	
8263 BURGHHAUSEN		LANGDÖRFFERSTR. 4		Tel. 08677 / 3103	
Der Bauherr:		geprüft:		(Unterschrift)	
(Unterschrift)		(Unterschrift)		(Unterschrift)	

Kellergeschoß Betonwanne

379.40 Nov 84

379.40 Nov 84

