




Detail A $M=1:10$

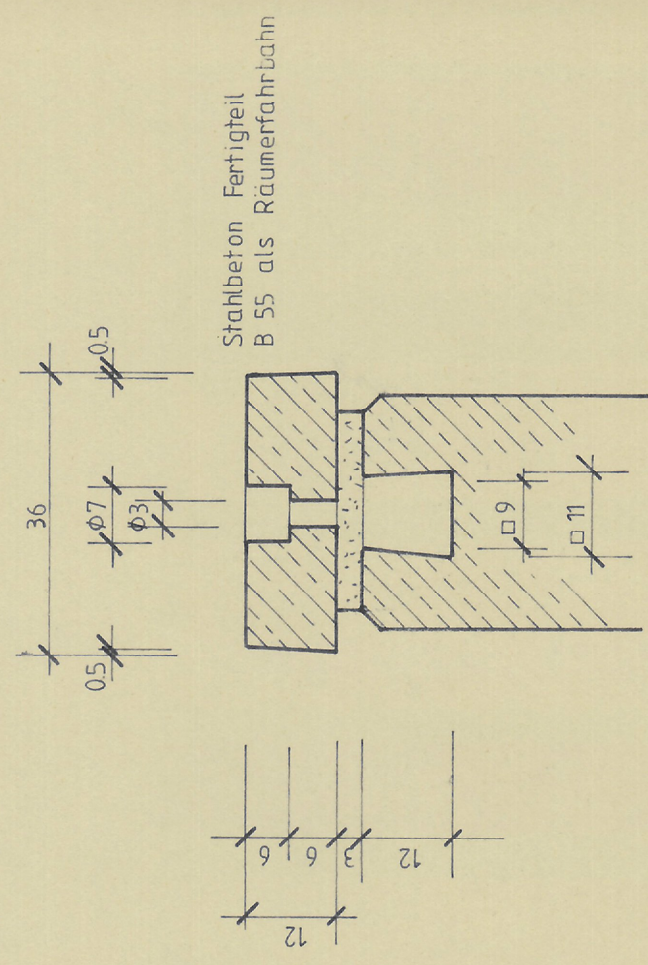


Detail B
M = 1:20

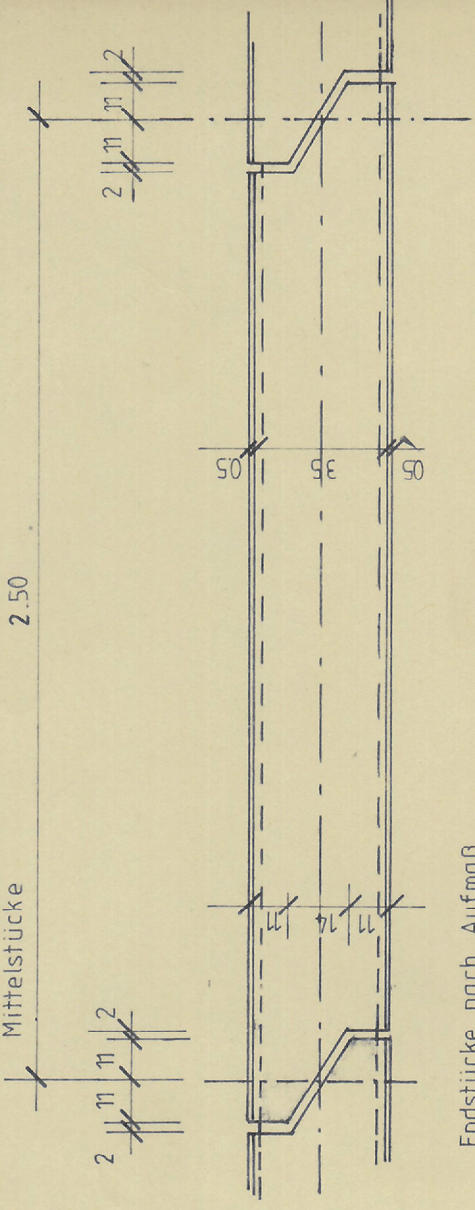


Detail A

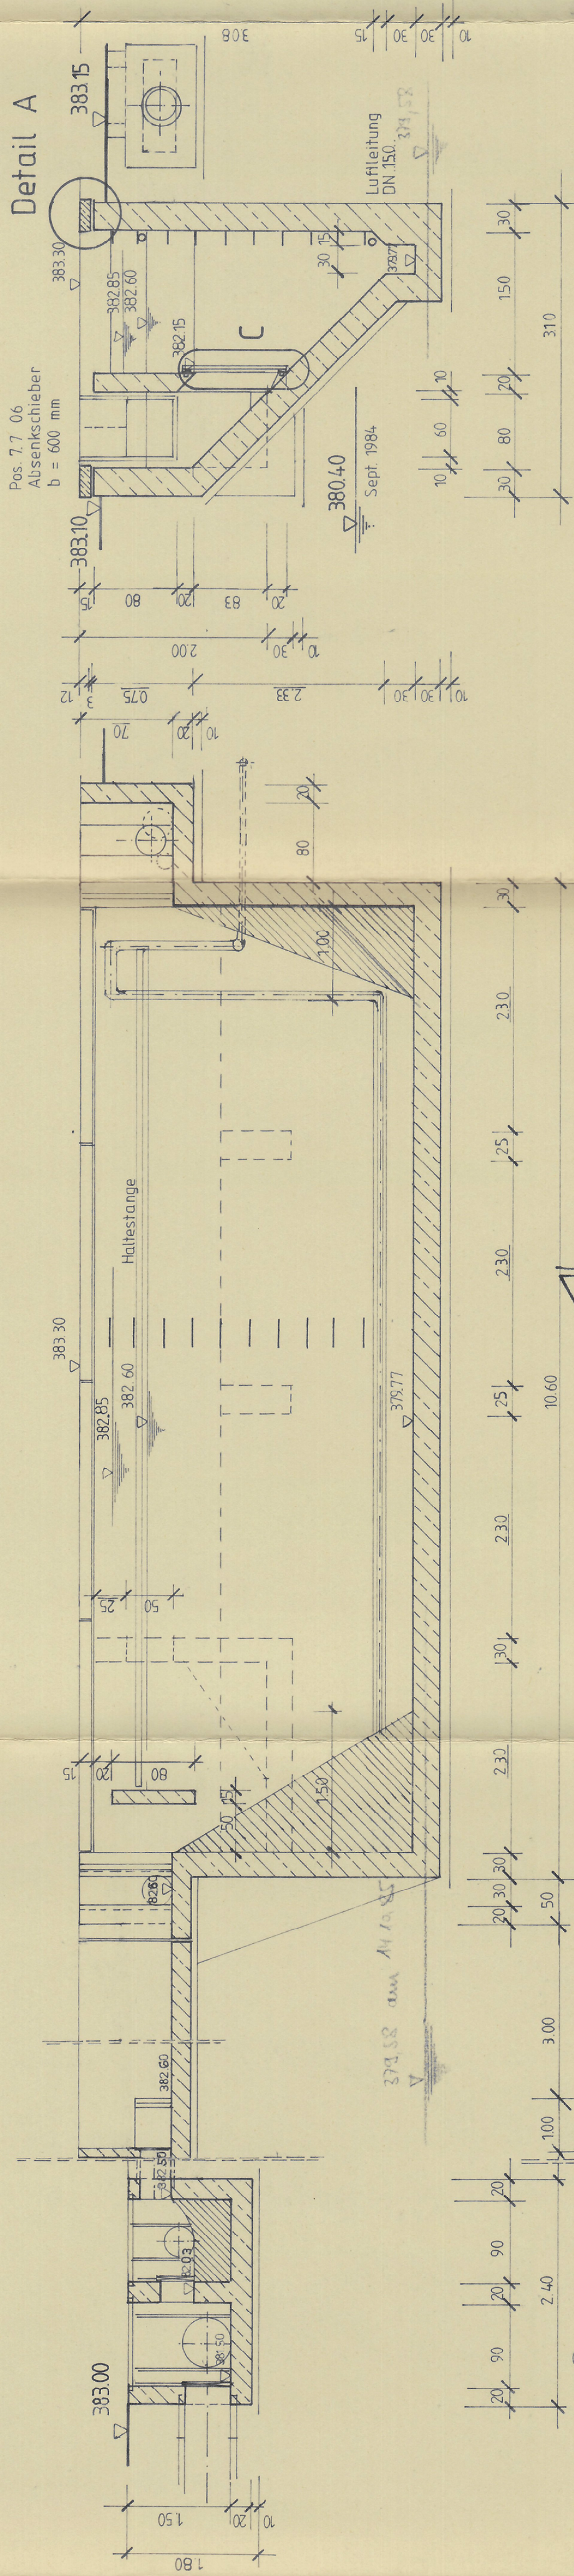

Detail B

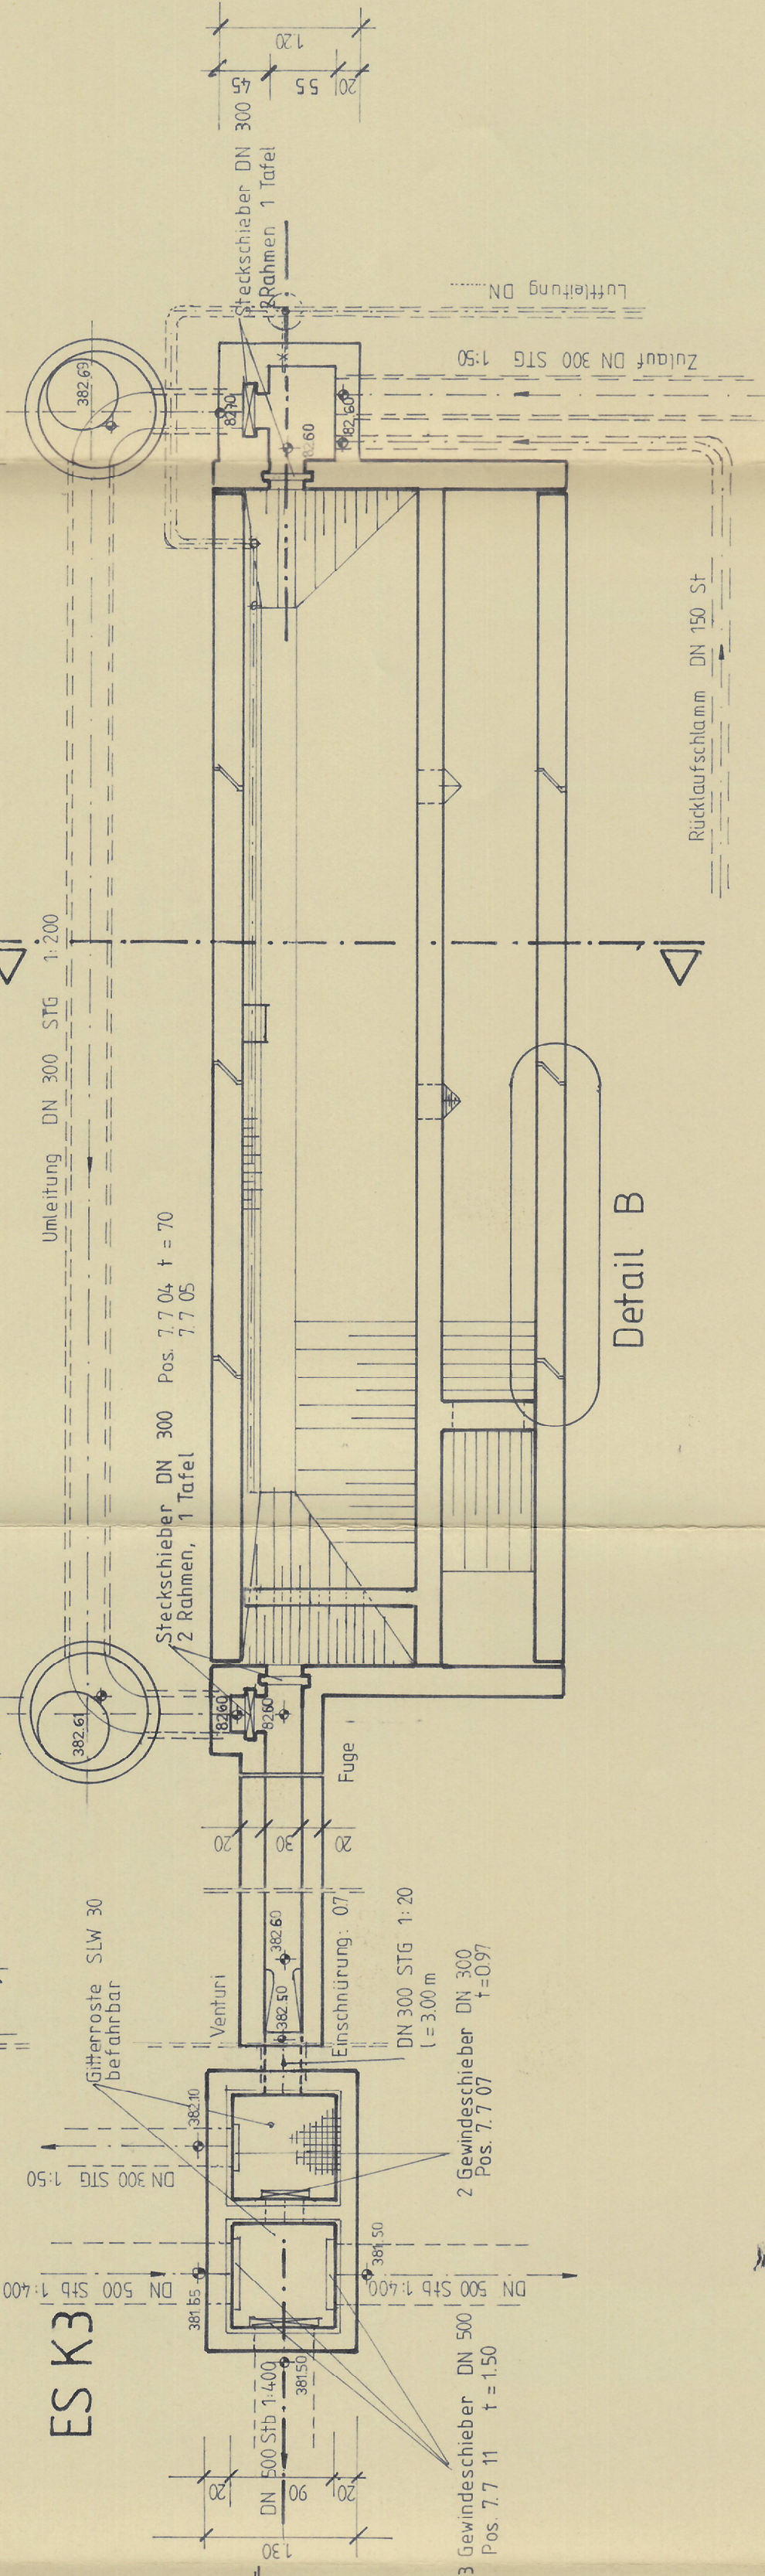

Detail C M = 1:10

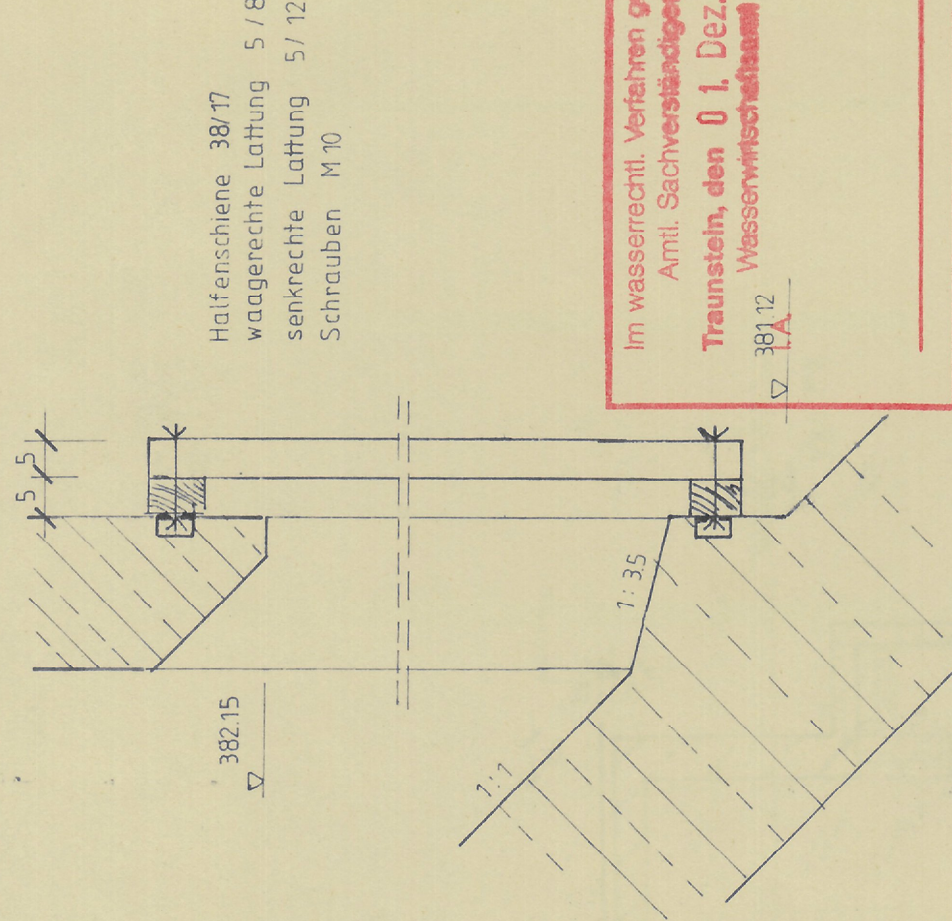

Im wasserrechtl. Verfahren geprüft.
Amtl. Sachverständiger
Traunstein, den 01. Dez. 2009
Wasserwirtschaftsamt

2 Schieber Zulauf-Ablauf-ES K3 Gelände ES K3

1	Profilbefrei/Fettschicht/-max. wasserstand/-Sohlhöhe Zur-Ablauf	11.11.85	STF
Nr.	Änderungen	geänd. am	Name
Vorhaben: Kläranlage Emmerting Mehrring		Beilage-Nr.: 8	
Vorhabensträger: Gemeinde Emmerting		zum BE vom 18.12.1984	
Landkreis: Altötting		Plan-Nr.: 6/3006/10	
Maßstab: 1 : 50	Sandfang	entw.	
		gez.	Stedl
		geprüft	028
		gepaust	
Entwurfsverfasser: I N G E N I E U R B Ü R O RAUNECKER 8 2 6 3 B U R G H A U S E N LANGDÖRFFERSTR. 4 Tel. 08677 / 31 03		Burghausen, den	
Der Bauherr:	geprüft:	(Unterschrift)	
(Unterschrift)	(Unterschrift)	(Unterschrift)	