Schnitt A – A

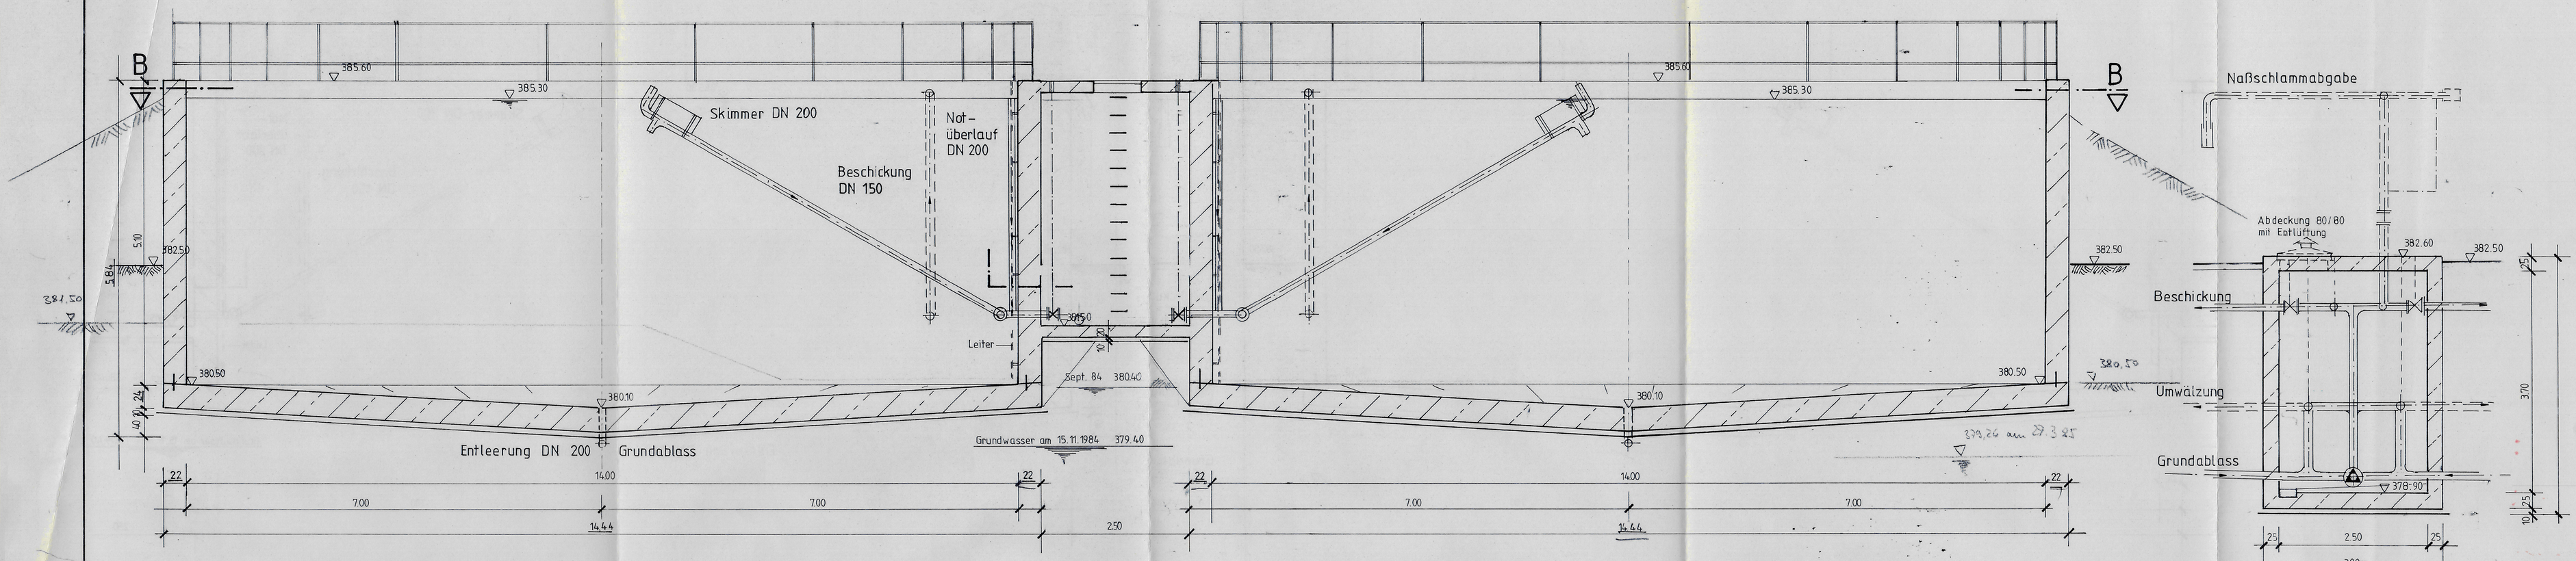

Schnitt B – B

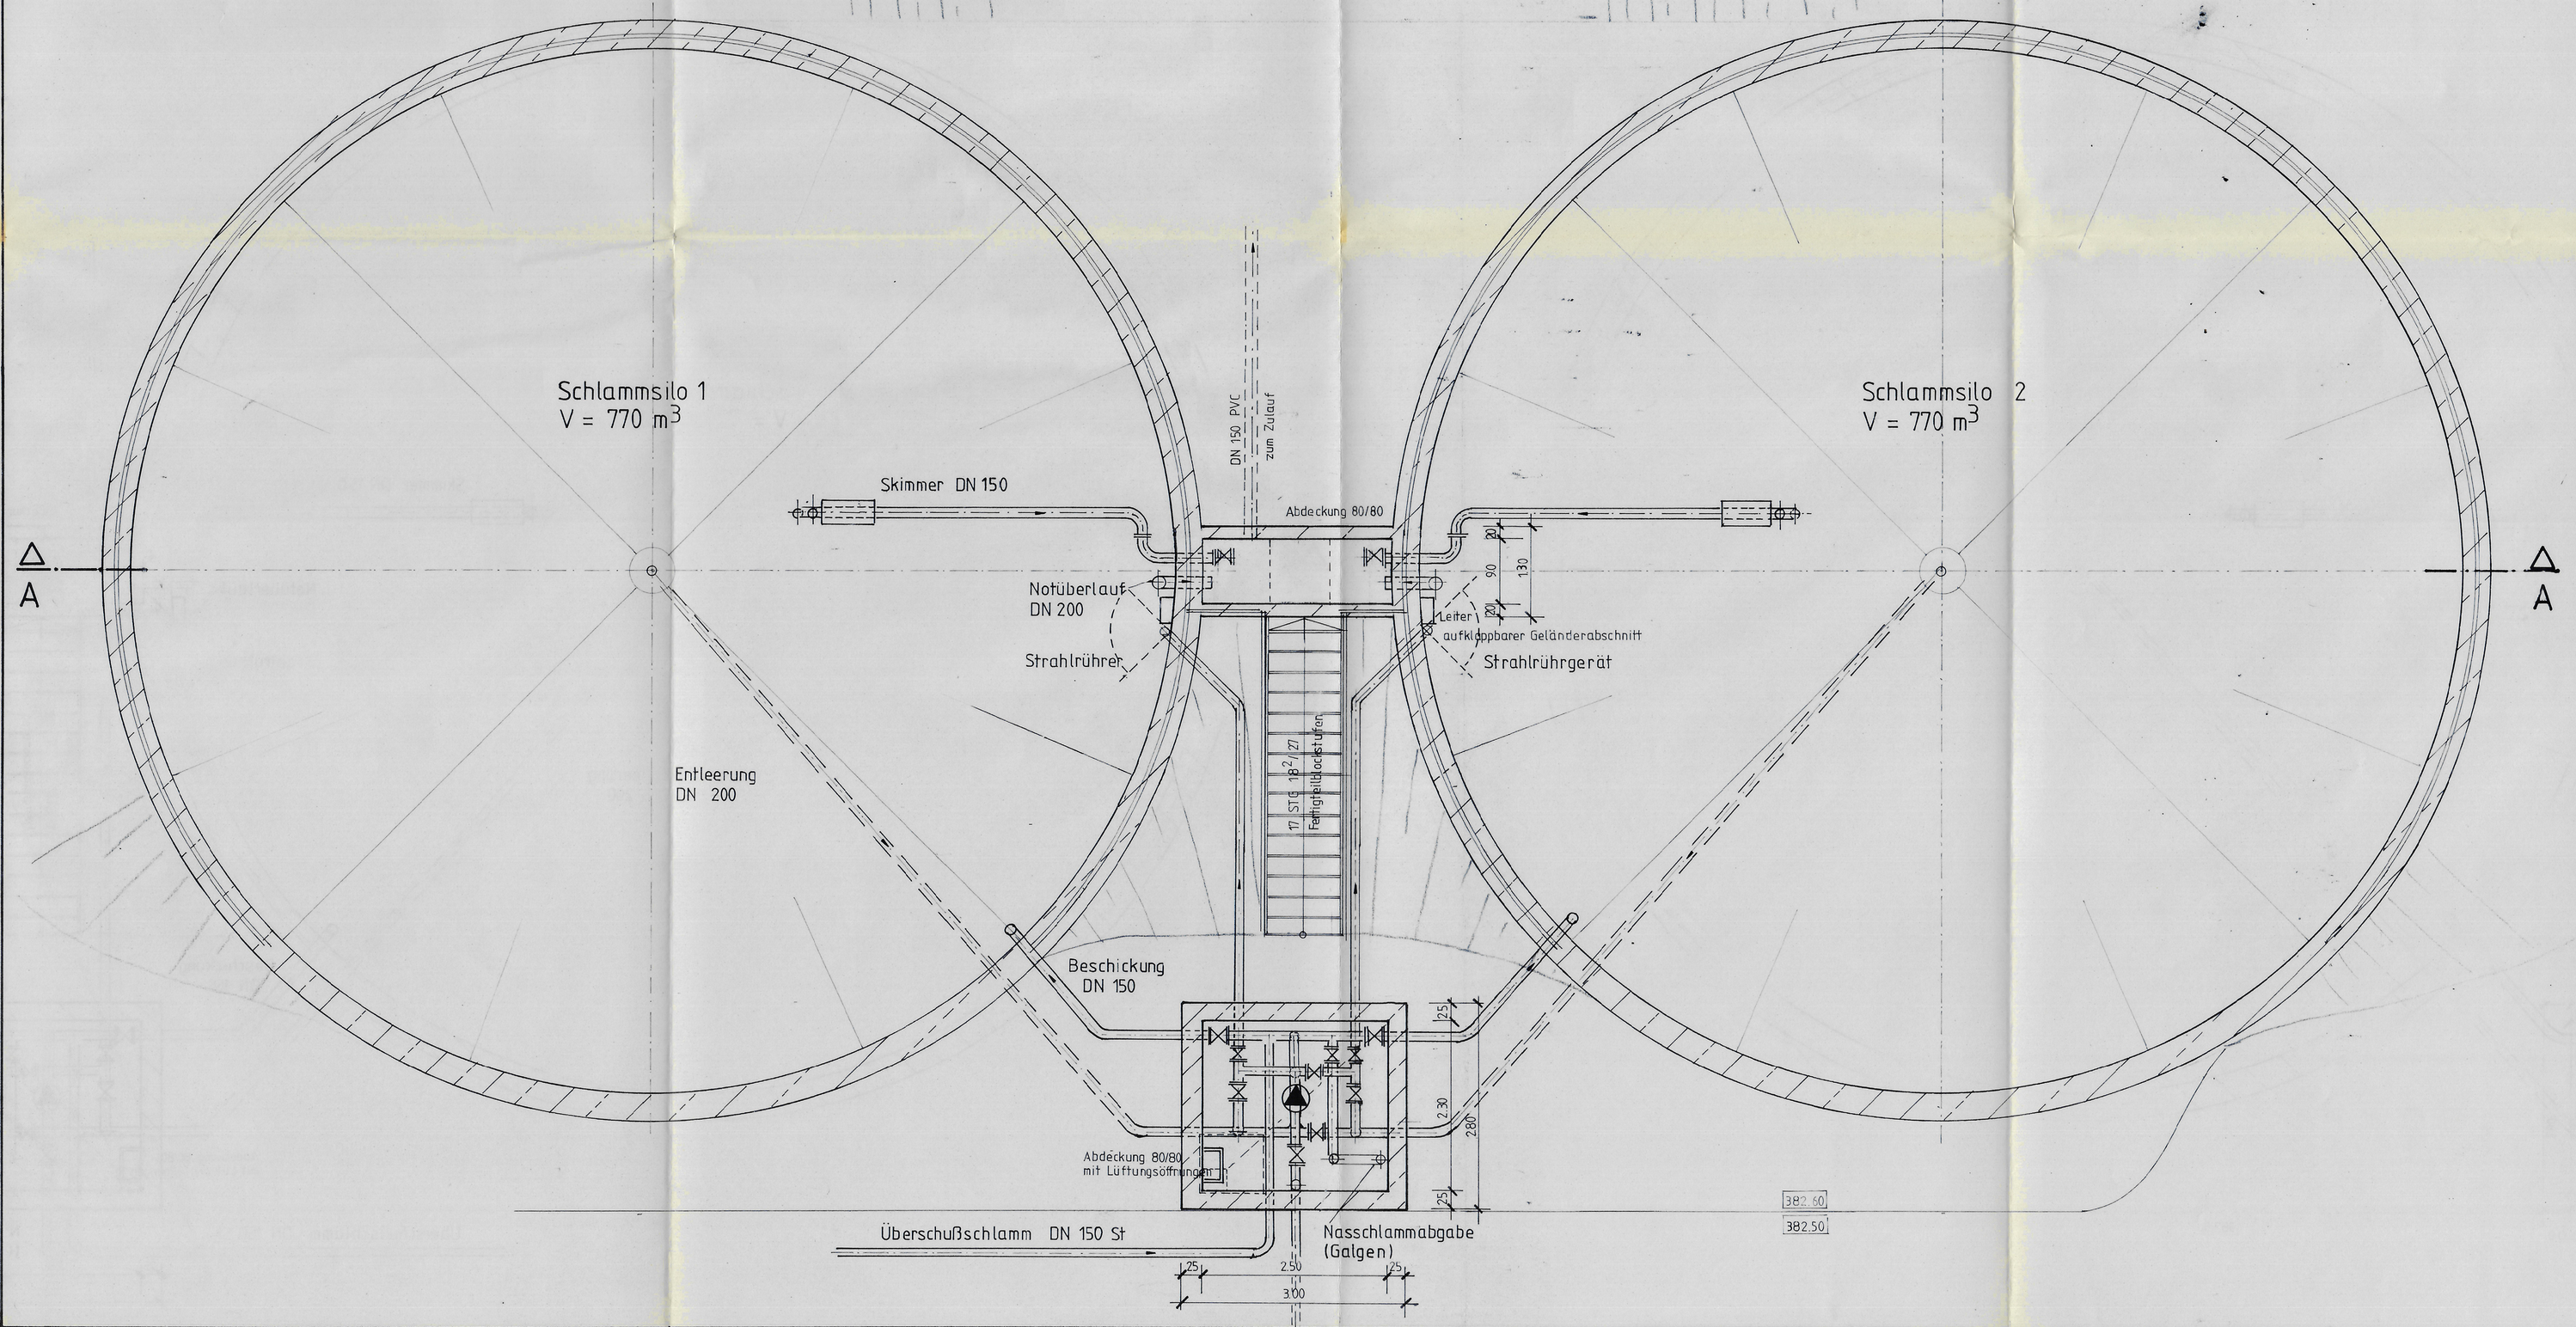

Genehmigt
Landratsamt Altötting
vom 28.02.2007
Nr. 21-641.1/13
Altötting, den 28.02.2007
Landratsamt
I.A.

Im wasserrechtl. Verfahren geprüft.
Amtl. Sachverständiger
Traunstein, den 01. Dez. 2006
Wasserwirtschaftsamt
I.A.

Zur Maßentnahme nur bedingt geeignet!

Nr.	Änderungen	geänd. am	Name

Vorhaben: Kläranlage Emmerting Mehring

Vorhabensträger: Gemeinde Emmerting
Landkreis: Altötting

Beilage-Nr.: 11
zum BE vom 18.12.1984
Plan-Nr.: 6/3006/13

Maßstab: 1 : 50

Schlammsilo

entw.	19.11.1984	
gez.	20.11.1984	STE
geprüft		
gepaust		

Entwurfsverfasser:
INGENIEURBÜRO
RAUNECKER
8263 BURGHAUSEN
LANGDÖRFFERSTR. 4 Tel. 08677 / 3103

Burghausen, den

(Unterschrift)

Der Bauherr:

(Unterschrift)

geprüft:

(Unterschrift)