

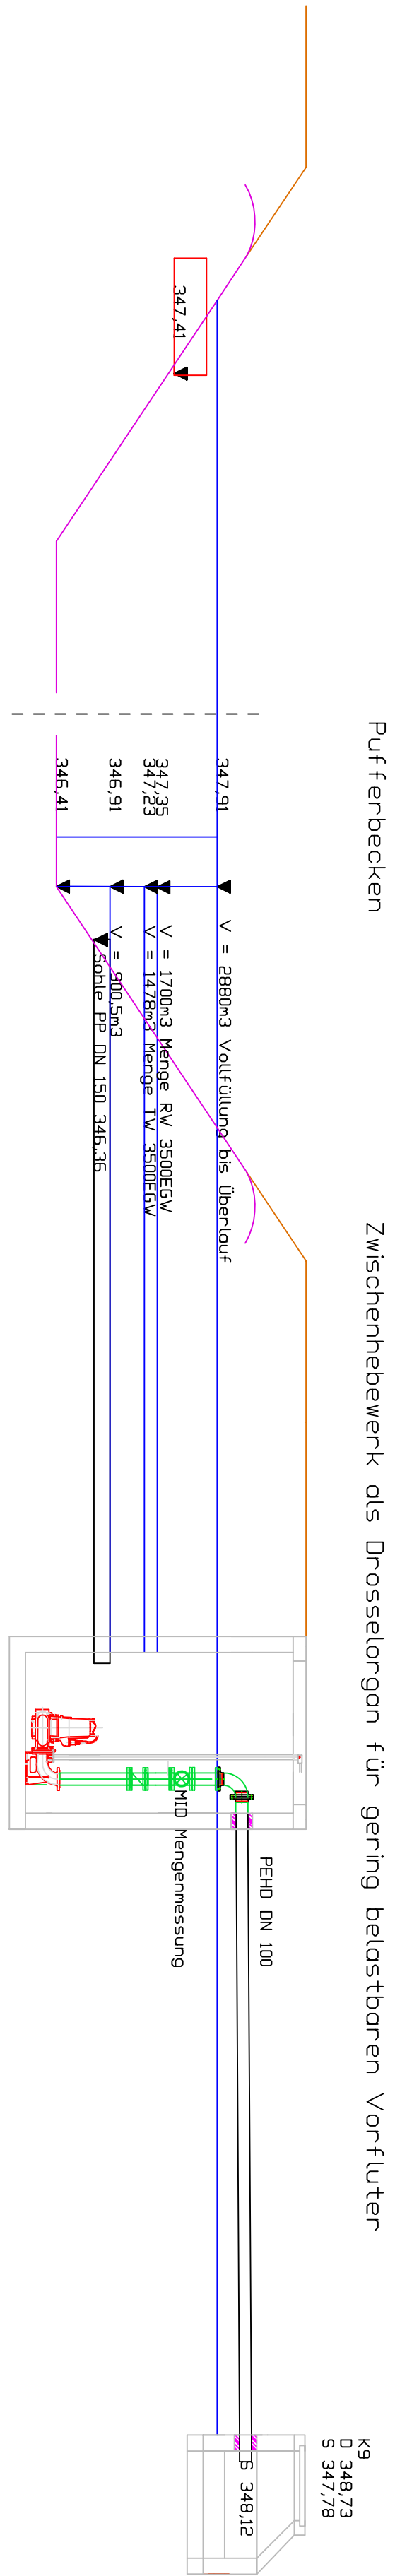


Zwischenhebewerk zum hydraulischen Mengenausgleich

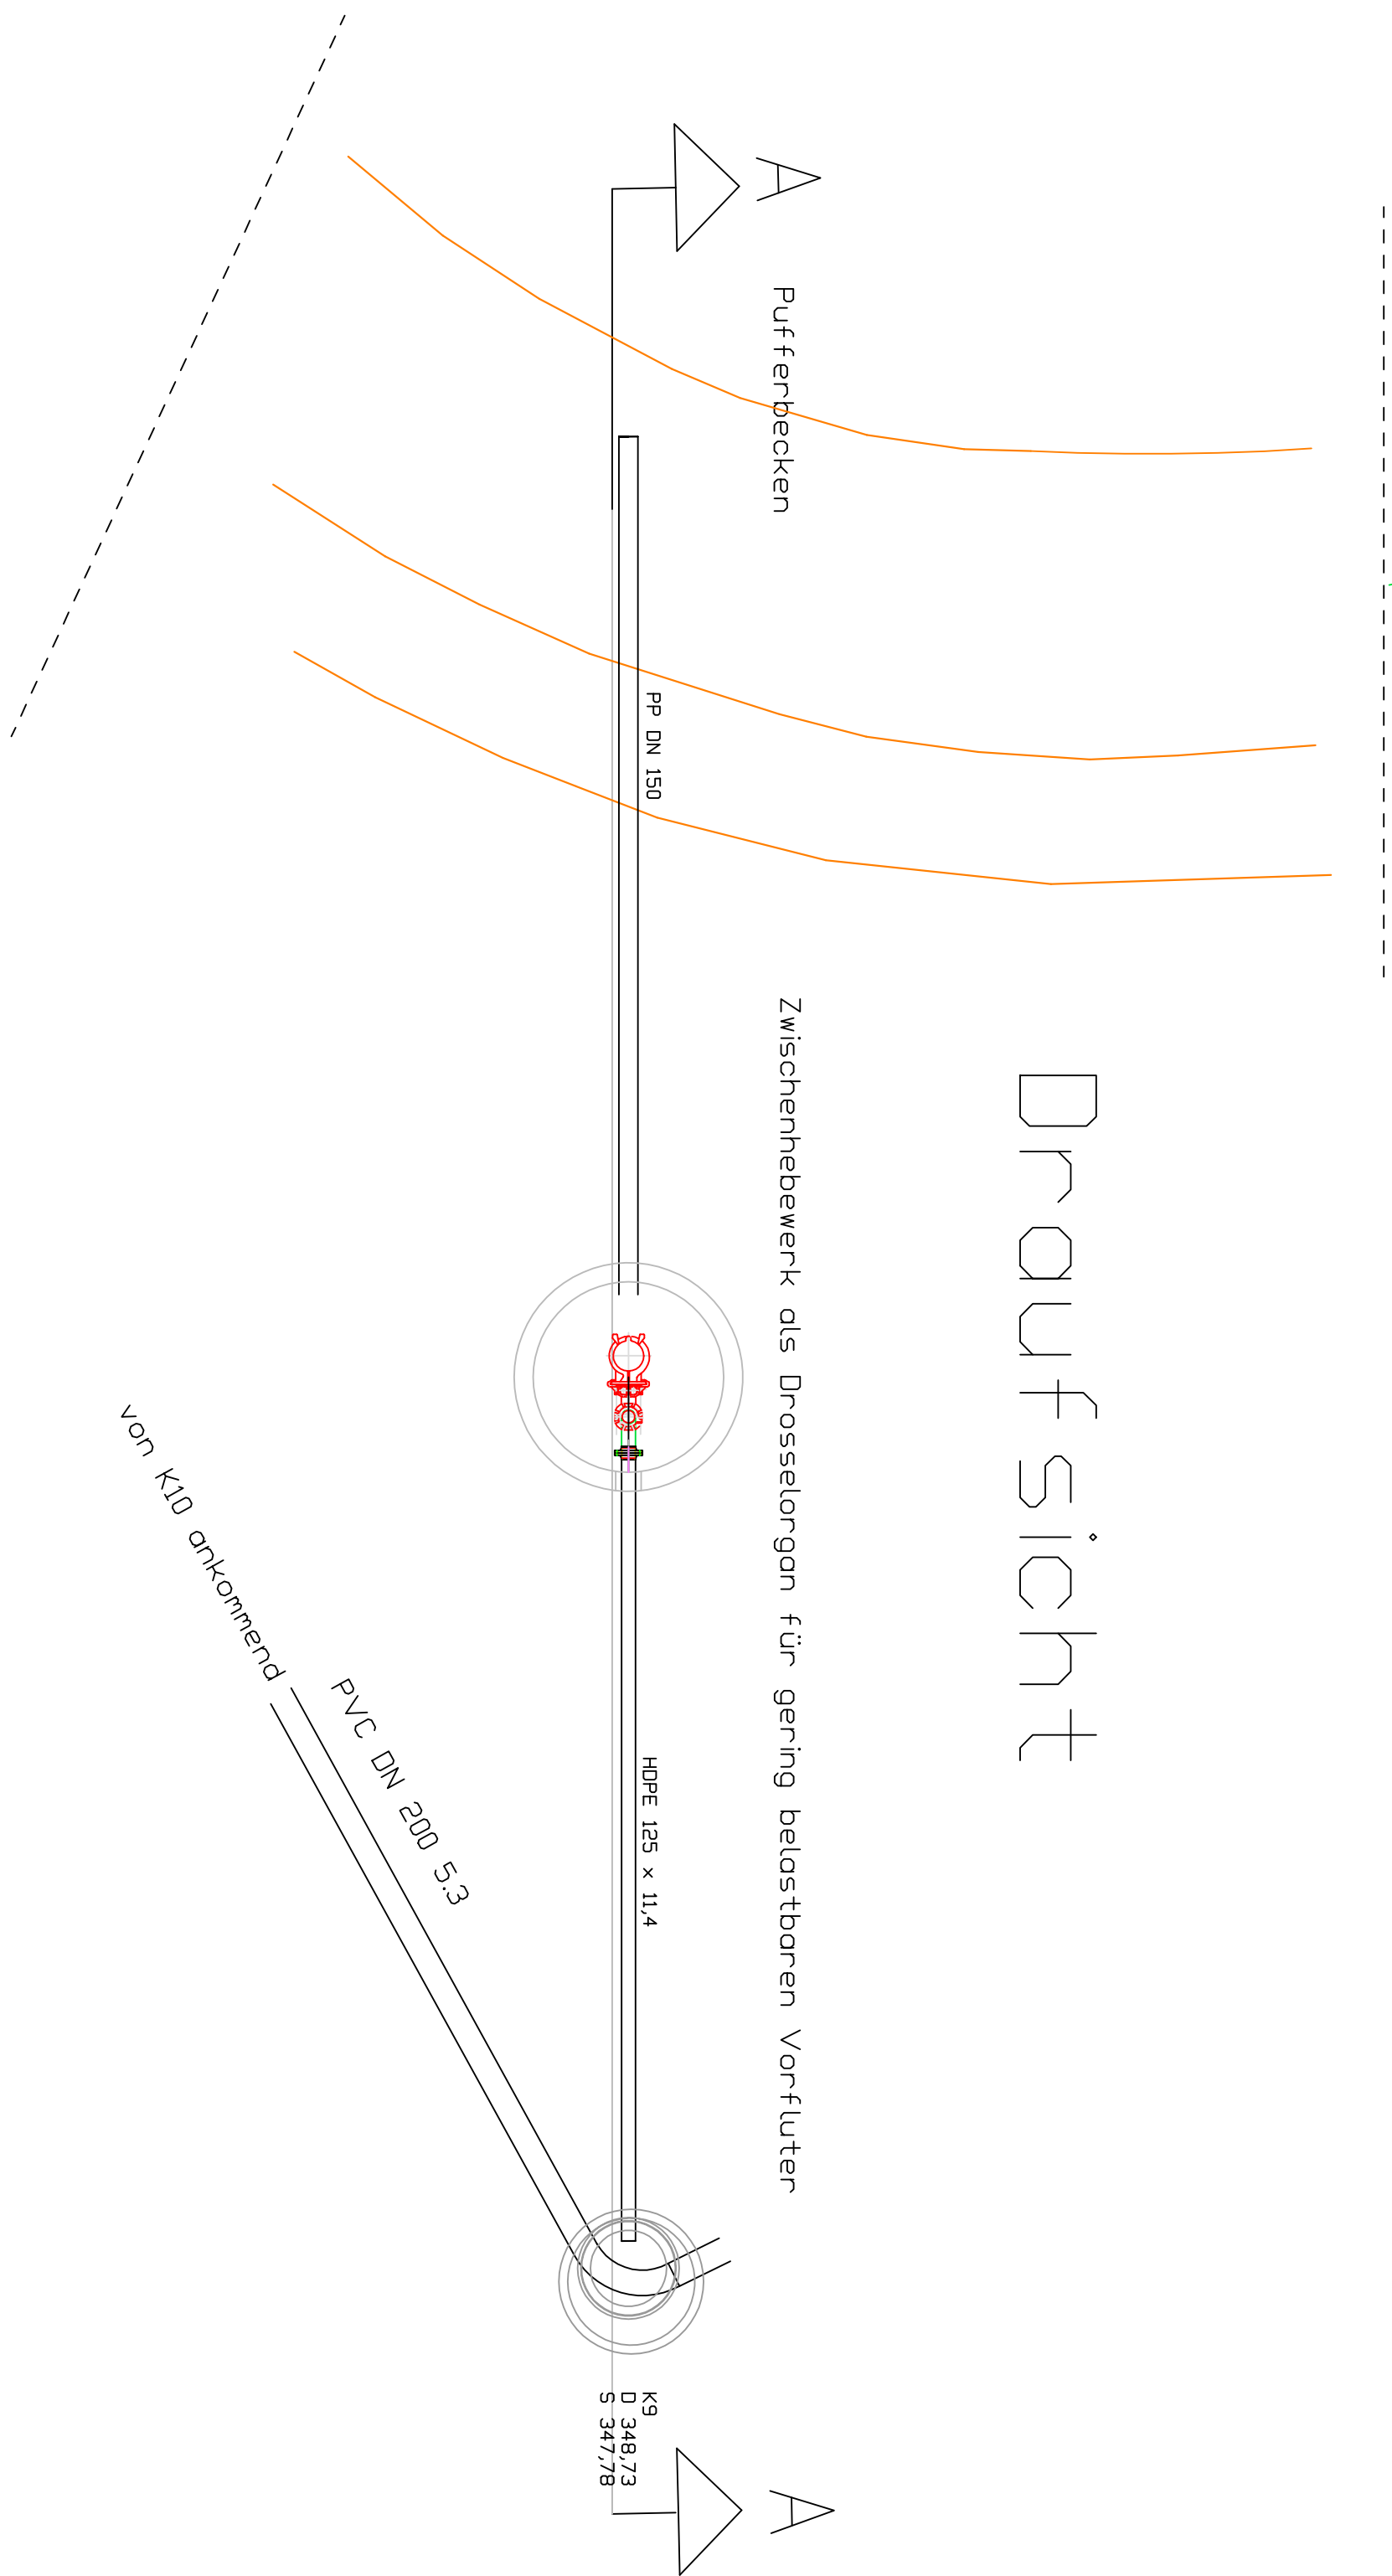

Schnitt AA

Auszug Lageplan

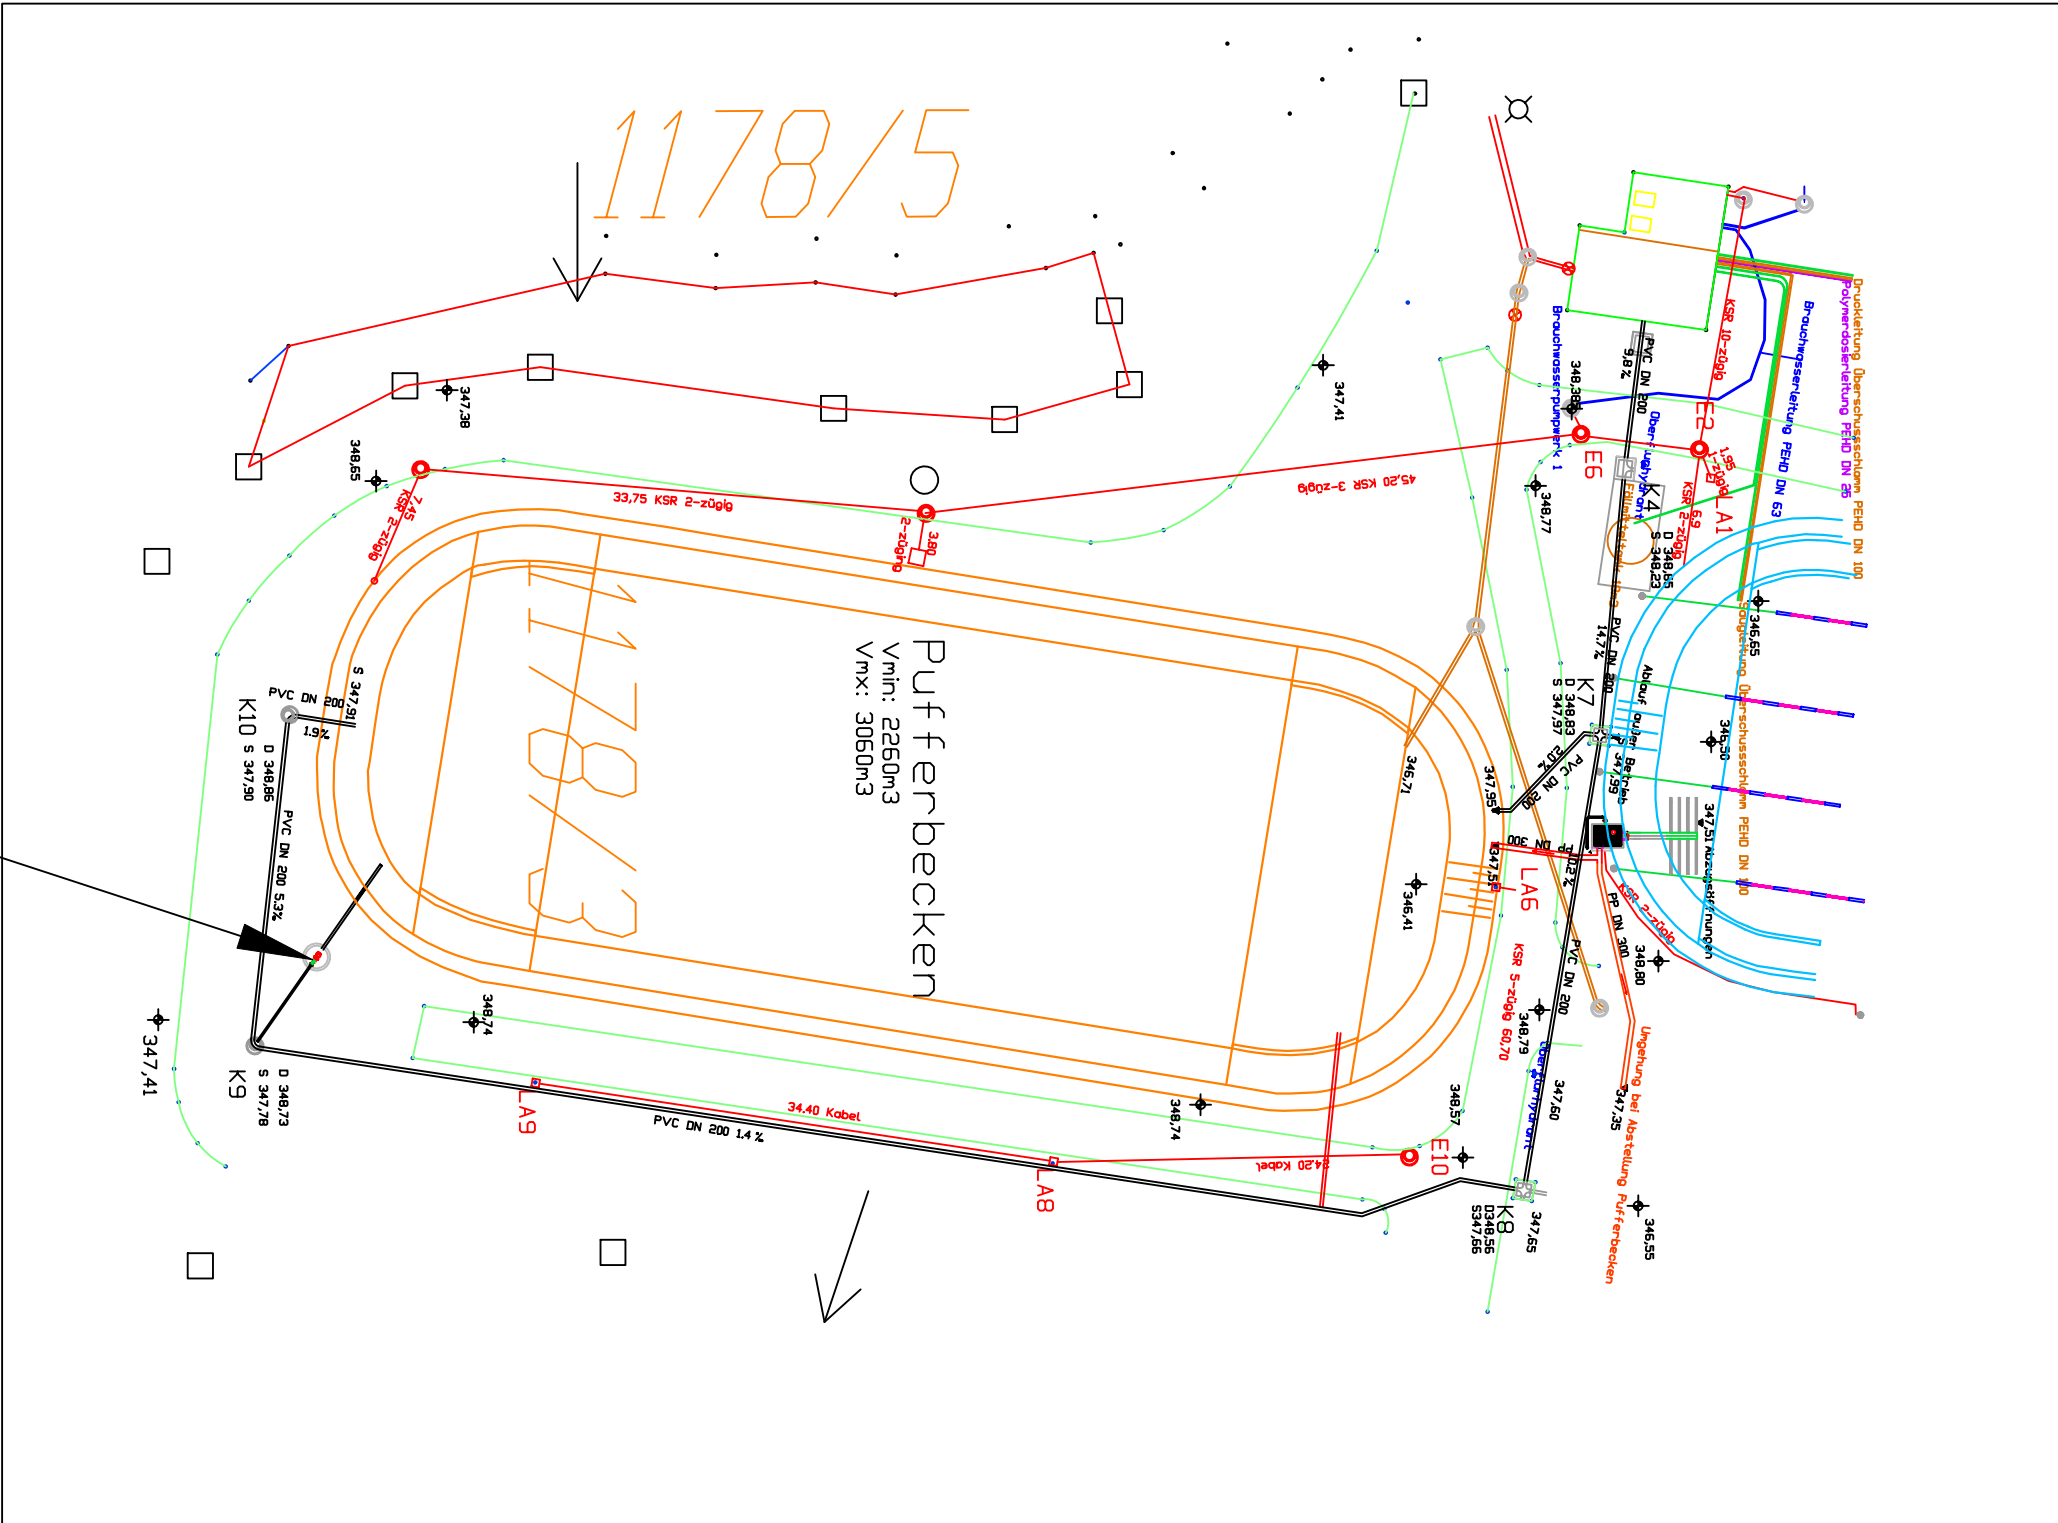

Zwischenhebewerk

INDEX	ANMERKUNGEN	NAME	TAG	GERÄT										
BAUVERFAHREN :														
Neubeauftragung Wasserrechtliche Erlaubnis Kläranlage Haiming														
VERBAUSTRICKER :		ANLAGE :												
Gemeinde Haiming		PLAN-NR.:		INDEX :										
Landkreis Albstadt		ZPW1												
BAUTEIL UND PLANBEZEICHNUNG		MASSSTAB		ENTW.	TAG	NAME								
Detail Zwischenhebewerk		1:50		GEZ.	28.08.09	Eger								
VERBAUSTRICKER :		ENTWURFSVERFASSER :												
Gemeinde Haiming		Fa Eger GmbH												
Hauptstraße 18		84367 Reut/Krogl 1												
84533 Haiming		Tel.: 08572/606; Fax: 08572/96936												
		engl. erf@edwaster-eger.de												
DATUM		UNTERSCHRIFT		DATUM										
SAMTLICHE MASSE SIND AUF DER BAUSTELLE VON DER AUSFÜHRENDEN		BAUFIRMA ZU ÜBERPRÜFEN												