Belebung im Aufstau - 3500EGW

M 1:100

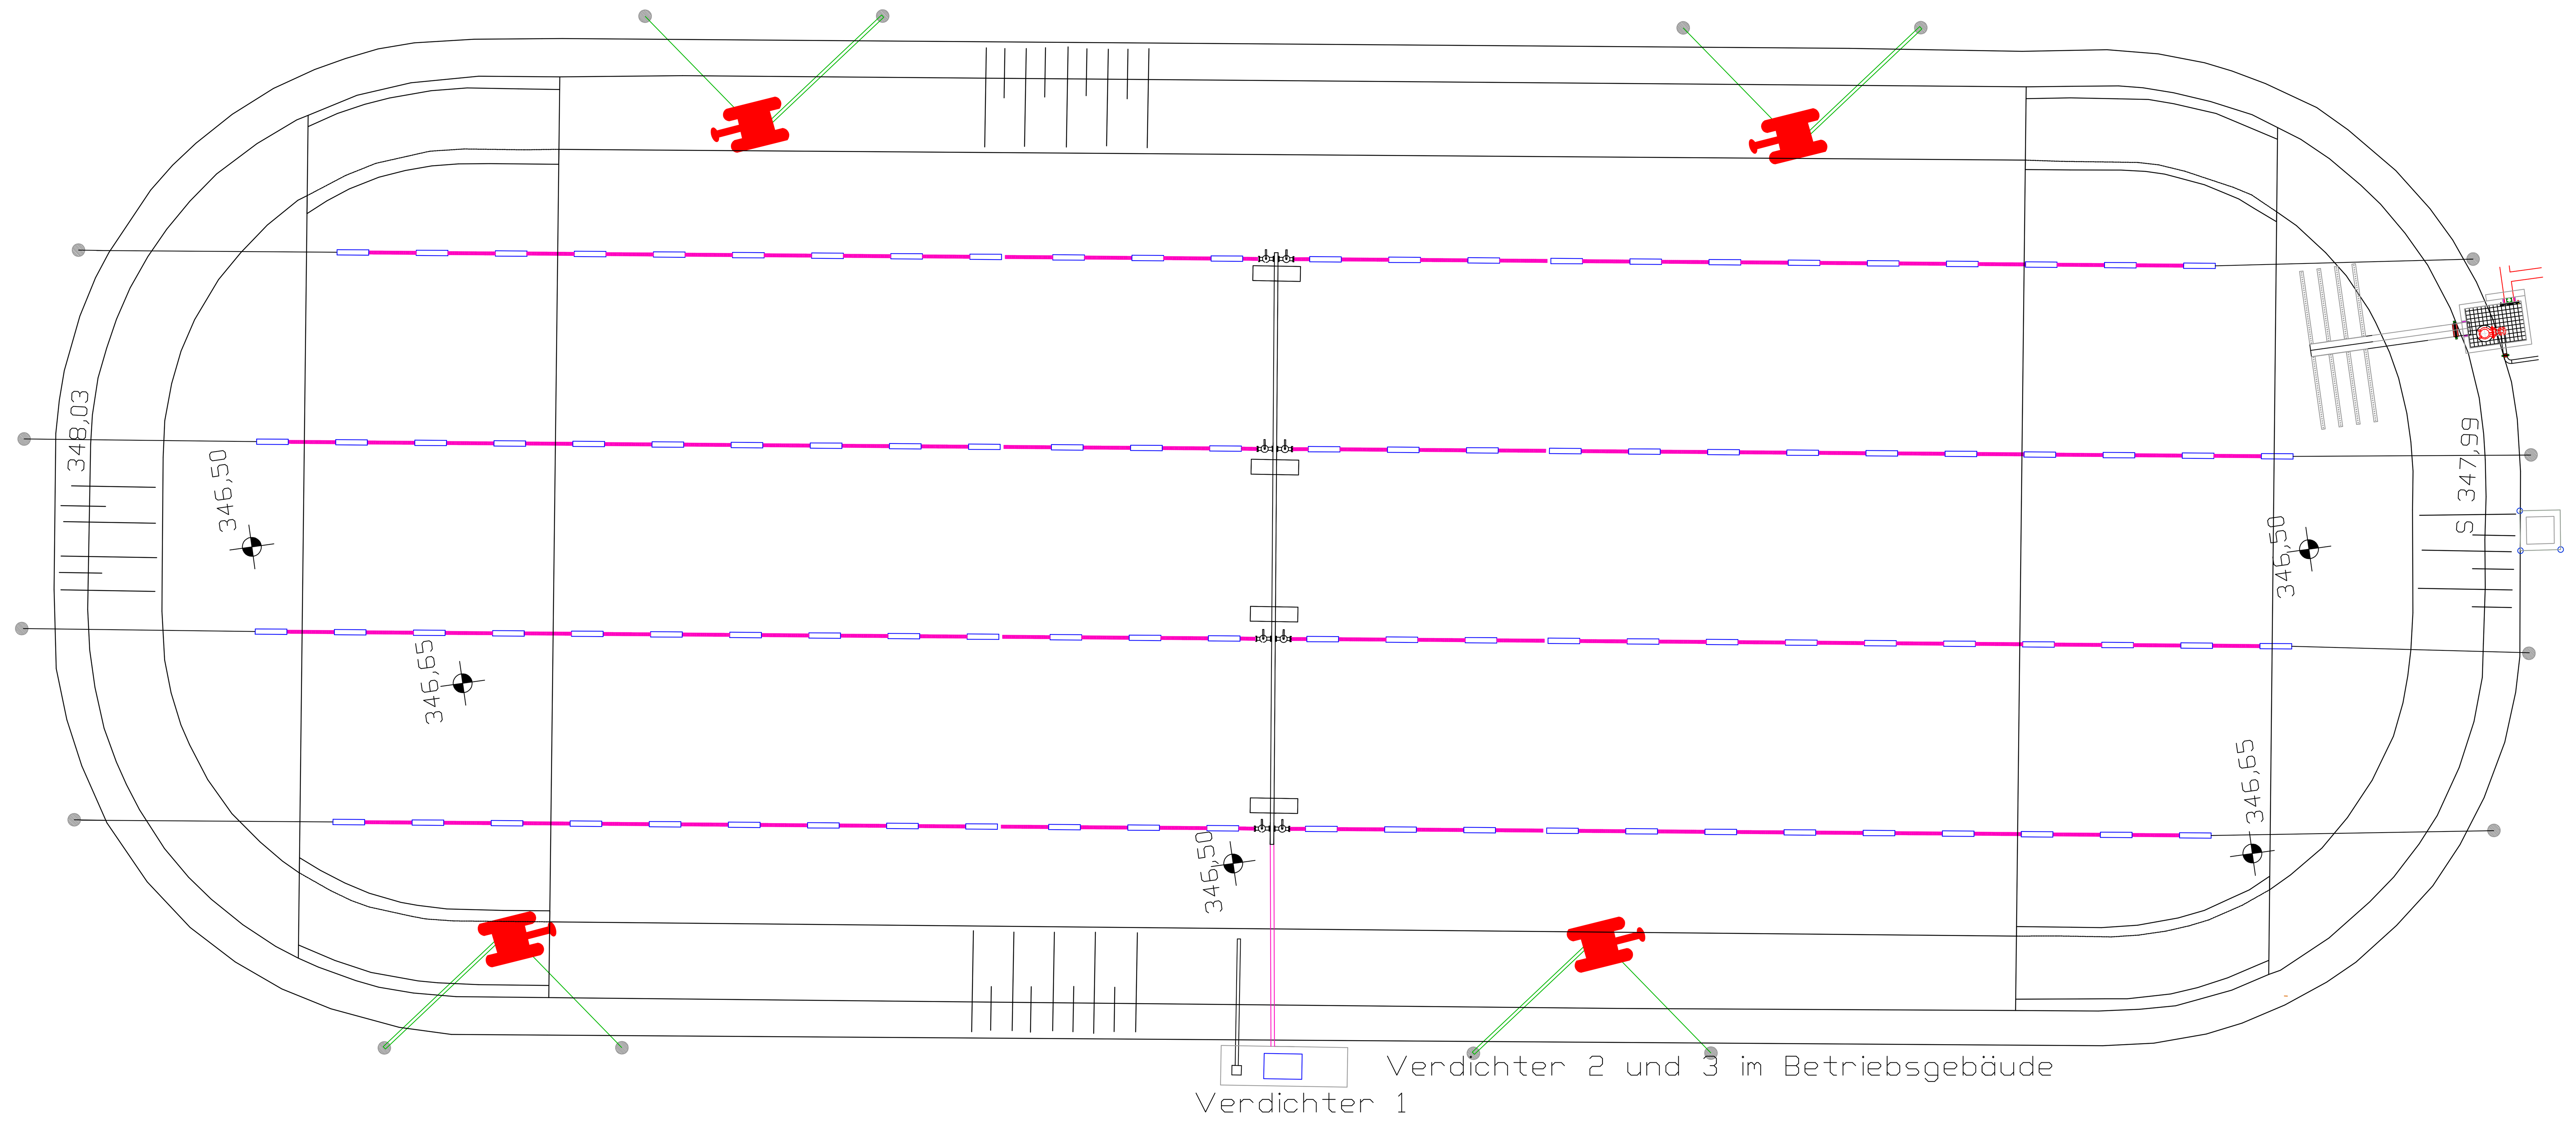

Draufsicht Belüftung - M 1:50

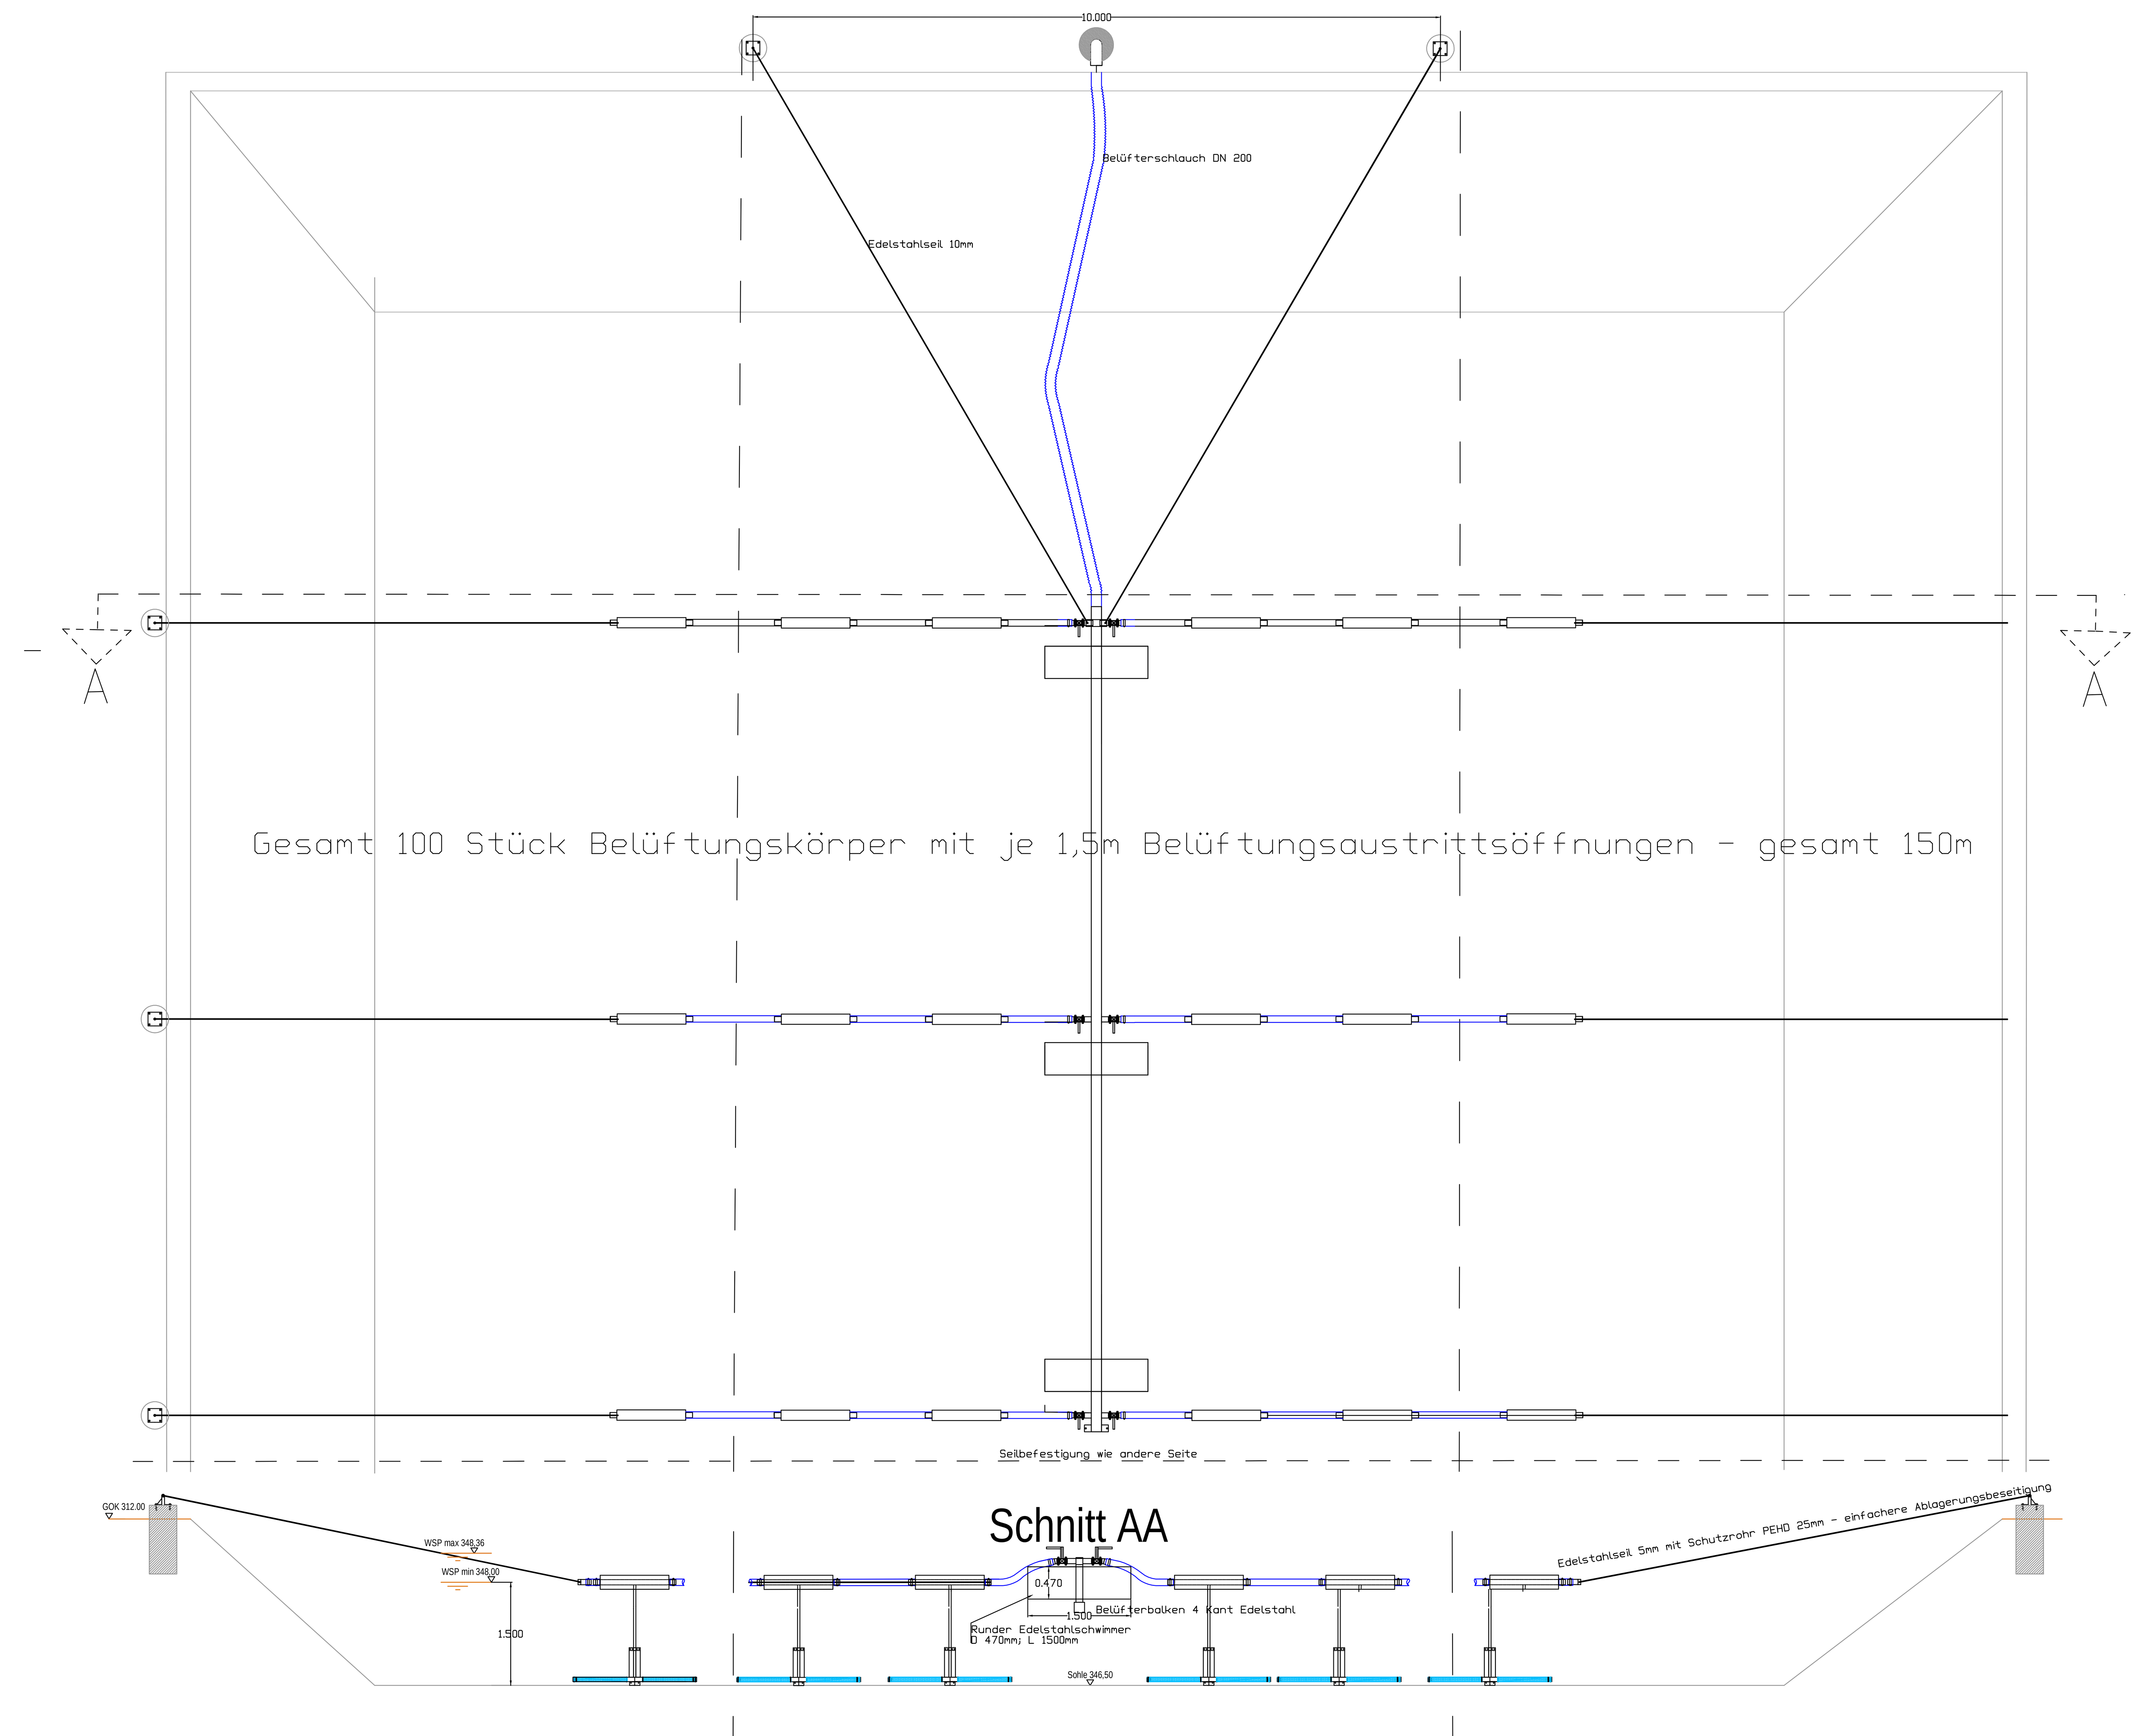

INDEX	ÄNDERUNGEN	NAME	TAG	GEPR.

BAUVORHABEN :
Neubeantragung Wasserrechtliche Erlaubnis Kläranlage Haiming

VORHABENSTRÄGER :
Gemeinde Haiming
Landkreis Altötting

ANLAGE :

PLAN-NR.: Haiming-Bel 1

INDEX :

BAUTEIL UND PLANBEZEICHNUNG
Detailplan
Belüftung Belebung

MASSSTAB
1:100
1:50

	TAG	NAME
ENTW.	15.08.09	Eger
GEZ.	20.10.24	Eger
GEPR.	20.10.24	Eger

VORHABENSTRÄGER :
Gemeinde Haiming
Hauptstraße 18
84533 Haiming

DATUM .... UNTERSCHRIFT

ENTWURFSVERFASSER :
Fa Eger GmbH
84367 Reut; Knogl 1
Tel.: 08572/606; Fax.: 08572/969836
email: info@abwasser-eger.de

UNTERSCHRIFT .... DATUM

SÄMTLICHE MASSE SIND AUF DER BAUSTELLE VON DER AUSFÜHRENDEN BAUFIRMA ZU ÜBERPRÜFEN.