


Belüftungseinbauten

Detail Mittelverteiler mit Absperrmöglichkeit und Eintrags-element

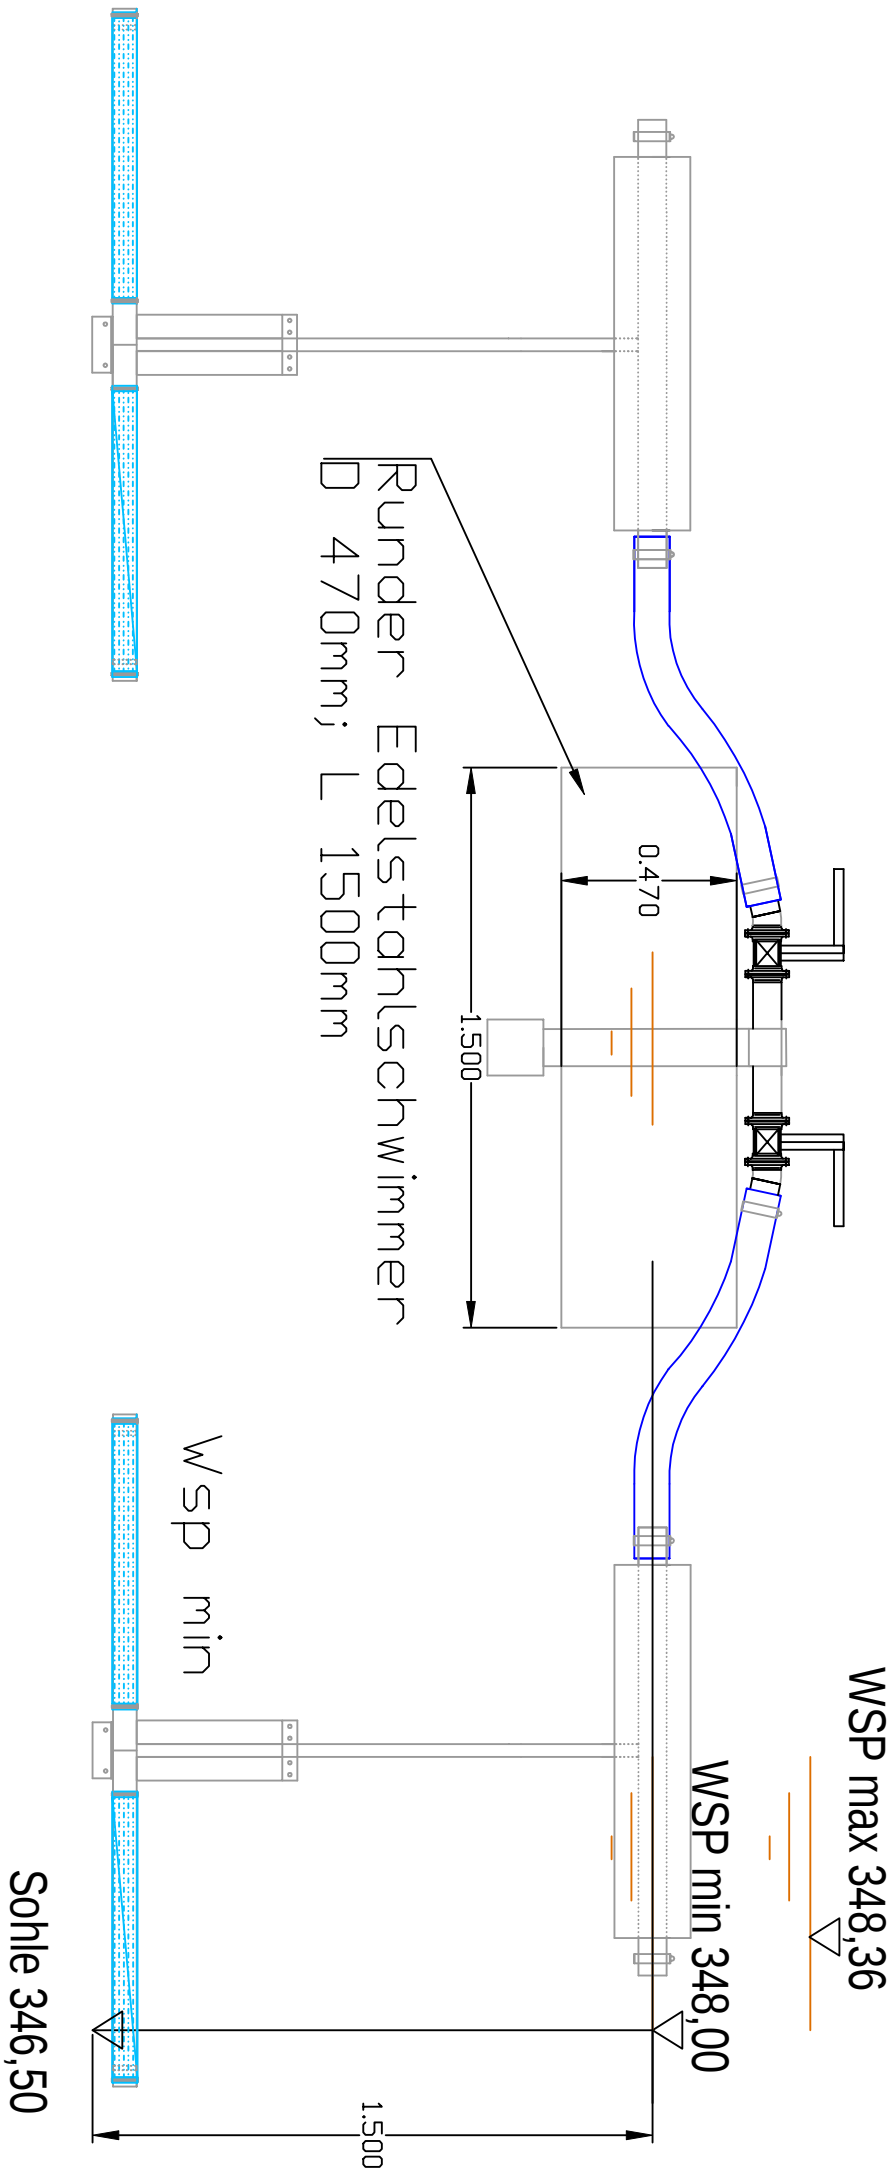

INDEX	ÄNDERUNGEN	NAME	TAG	GEPR.

BAUVORHABEN :
Neubeartragung Wasserrechtliche Erlaubnis Kläranlage Haiming

VORHABENSTRÄGER : Gemeinde Haiming Landkreis Altötting	ANLAGE :	
	PLAN-NR.:	INDEX :
	Haiming– Bel2	

BAUTEIL UND PLANBEZEICHNUNG	MASSTAB			
Detailplan	1 : 20	ENTW.	15.08.09	
Belüftung Seite Mittelverteiler		GEZ.	20.10.24	
		GEPR.	20.10.24	

VORHABENSTRÄGER : Gemeinde Haiming Hauptstraße 18 84533 Haiming	ENTWURFSVERFASSTER : Fg Eger GmbH 84367 Reut; Knogl 1 Tel.: 08572/506; Fax.: 08572/969836 email: info@dbwasser-eger.de
--	--

***** DATUM	***** UNTERSCHRIFT	***** UNTERSCHRIFT	***** DATUM
SÄMTLICHE MASSE SIND AUF DER BAUSTELLE VON DER AUSFÜHRENDEN BAUFIRMA ZU ÜBERPRÜFEN.			