




Anlage B3.1
schwimmende Belüftereinheit einzeln

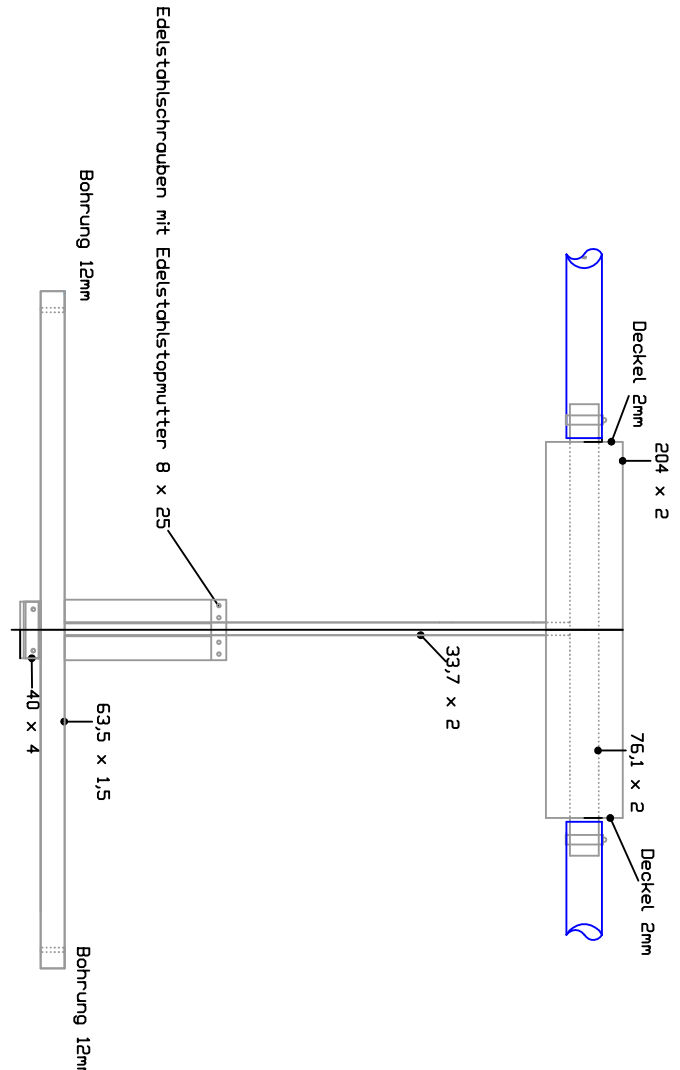

Anlage B3.2
schwimmende Belüftereinheit einzeln

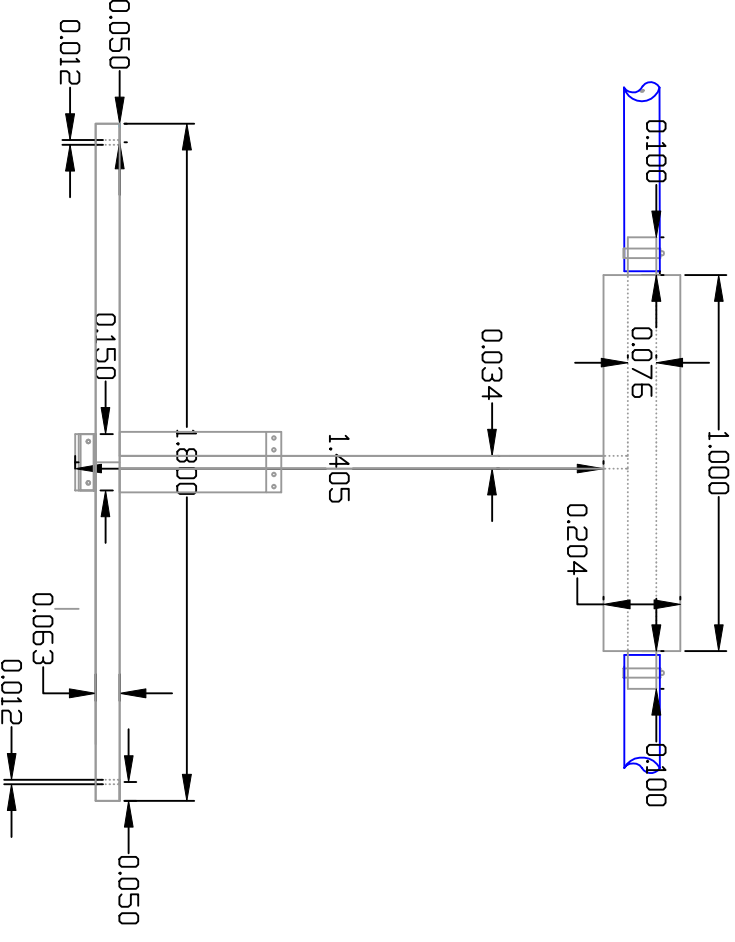


Anlage B3.3
schwimmende Belüftereinheit einzeln

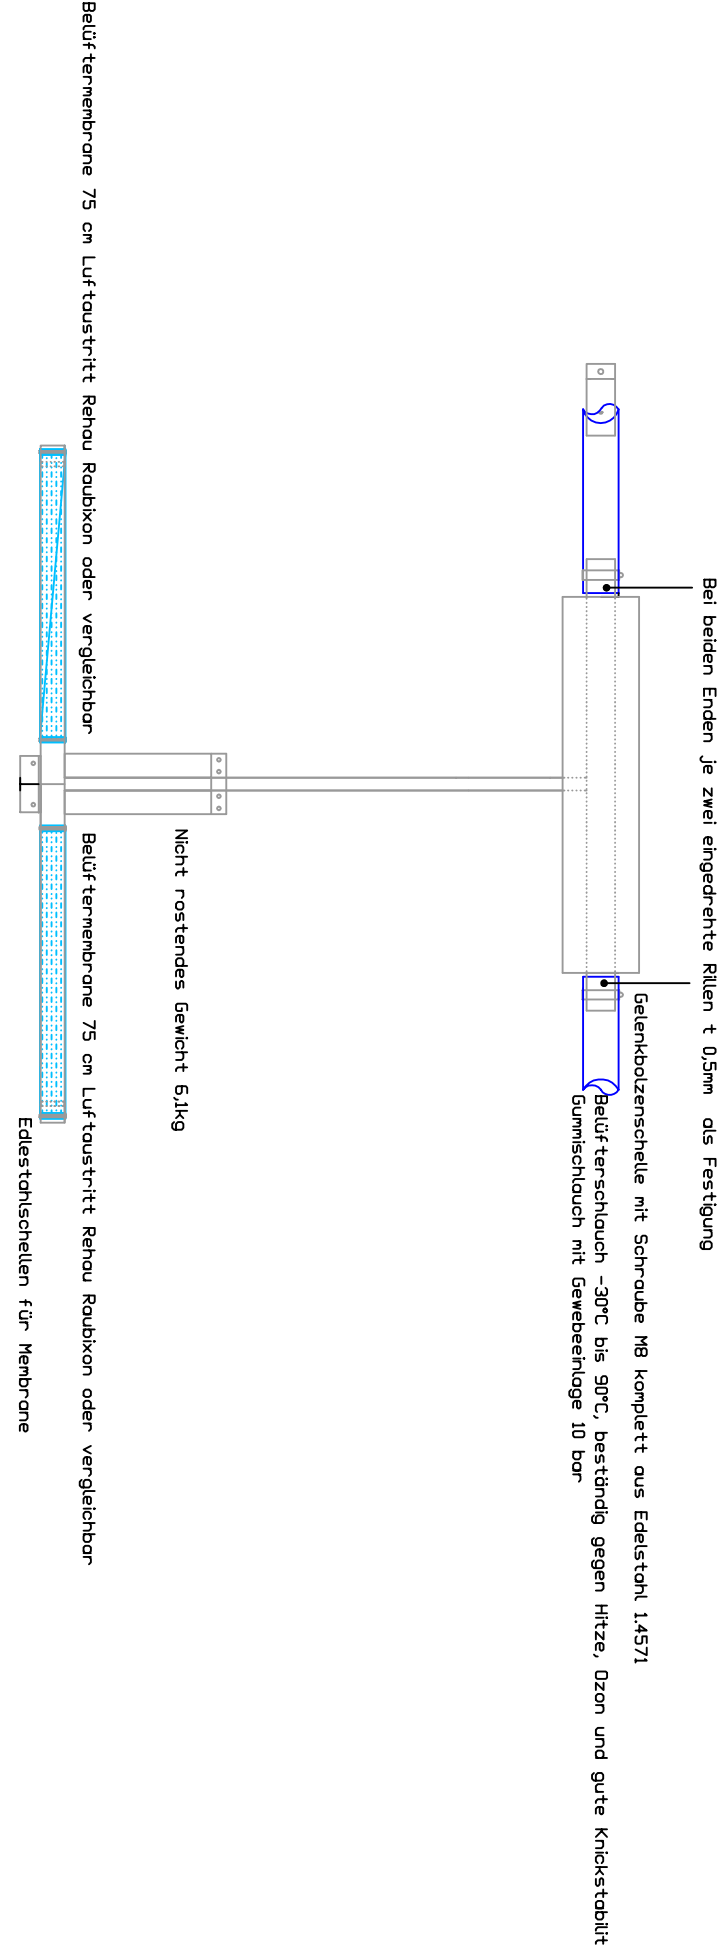




Anlage B3.4
Schlauchendkappe






Anlage B3.5
Querverteiler Seite

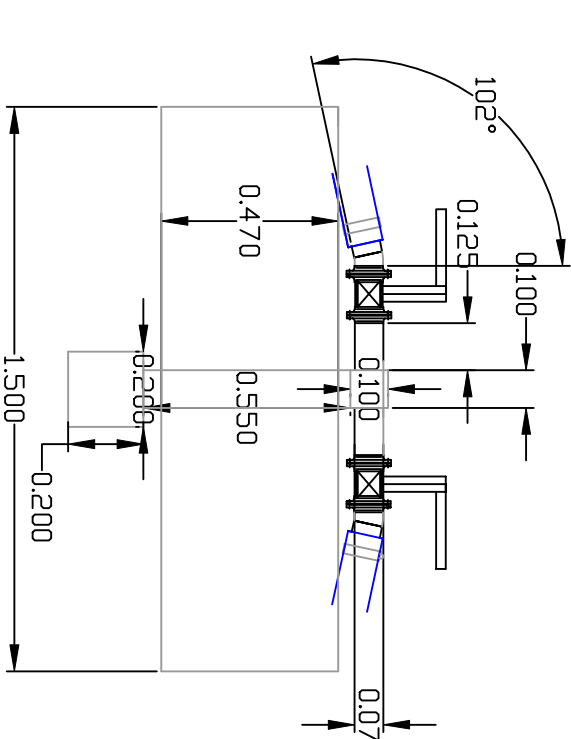

Anlage B3.7 schwimmender Luftquerverteiler
Schnitt ohne Schieber, Flanschen und Abwinklung

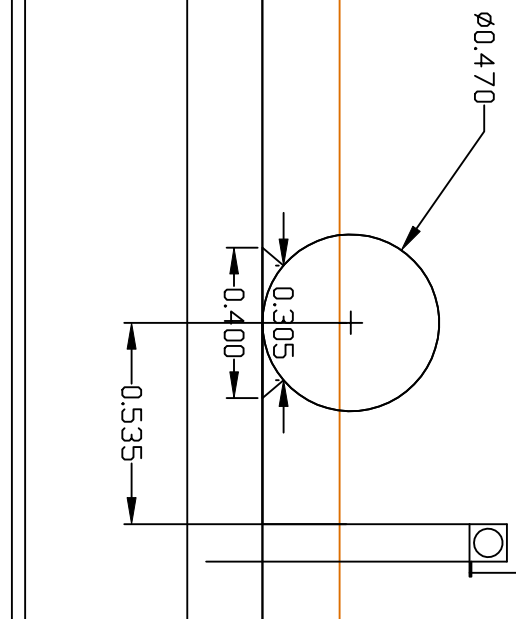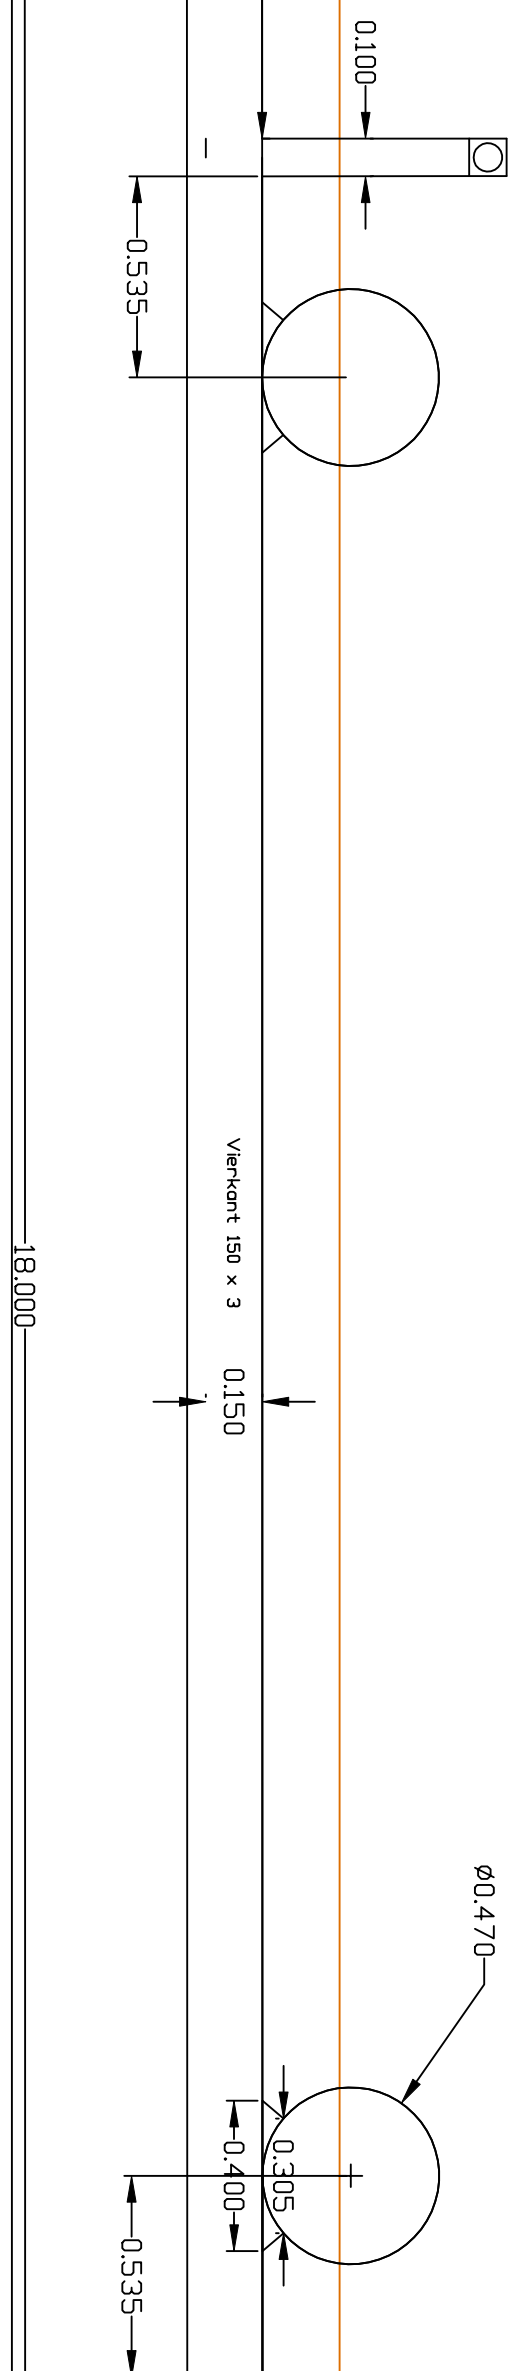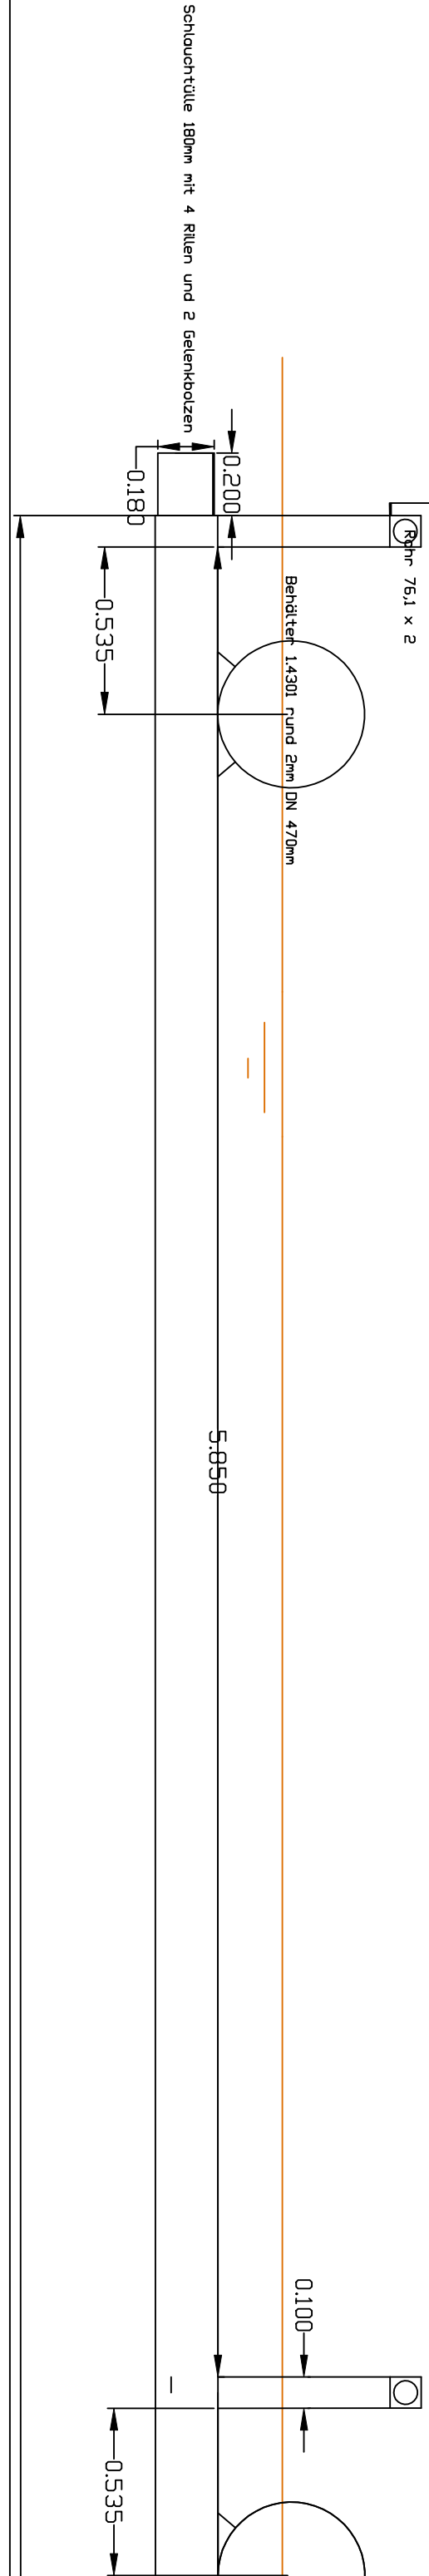

Anlage B3.6
Querverteiler Seite

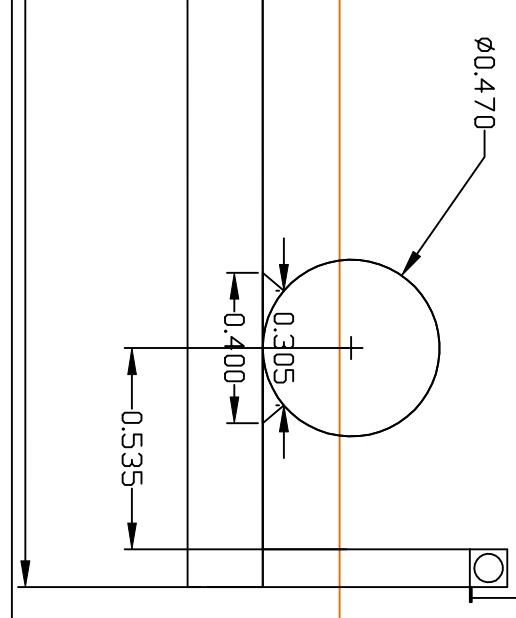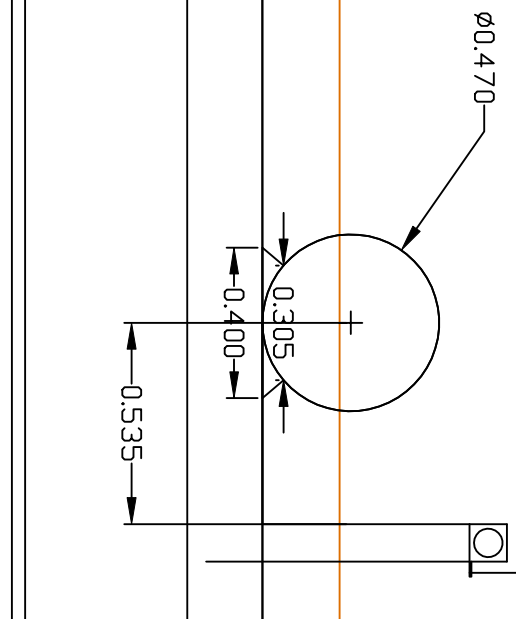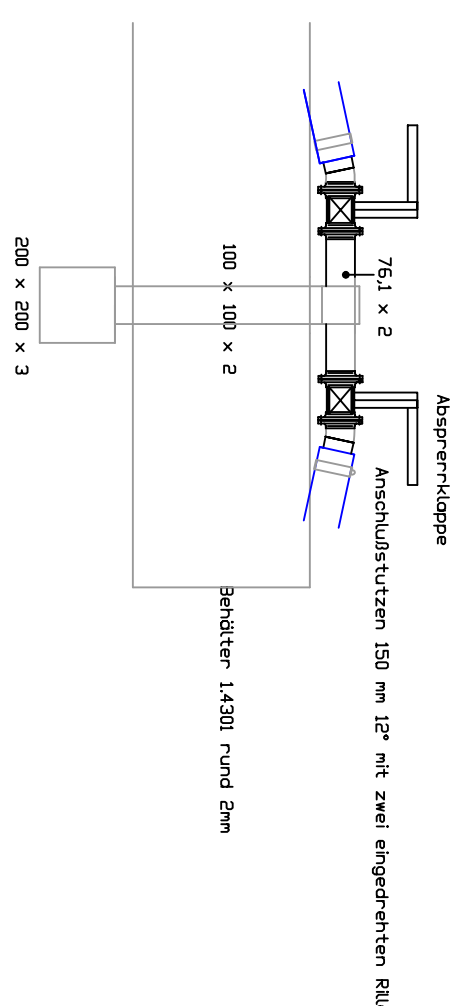

BAUFORMEN : Neubauantragung Wasserrechtliche Erlaubnis Kläranlage Haiming			
VORHABENSTRÄGER : Gemeinde Haiming Landkreis Altötting		ANLAGE : PLAN-NR.: INDEX :	
BAUTEIL UND PLANEZEICHNUNG Detailplan Belüftung Seite Mittelverteiler		MASSSTAB ENTW. GEZ. GEPR.	
VORHABENSTRÄGER : Gemeinde Haiming Hauptstraße 18 84533 Haiming		ENTWURFSVERFASSTER : Fa Eger GmbH 84367 Reut, Knogl 1 Tel.: 08572/606; Fax.: 08572/959836 email: info@obwasser-eger.de	
DATUM		UNTERSCHRIFT	
SÄMTLICHE MASSE SIND AUF DER BAUSTELLE VON DER AUSFÜHRENDEN		BAUFIRMA ZU ÜBERPRÜFEN.	