




Querschnitt Belebung sowie Pufferbecken

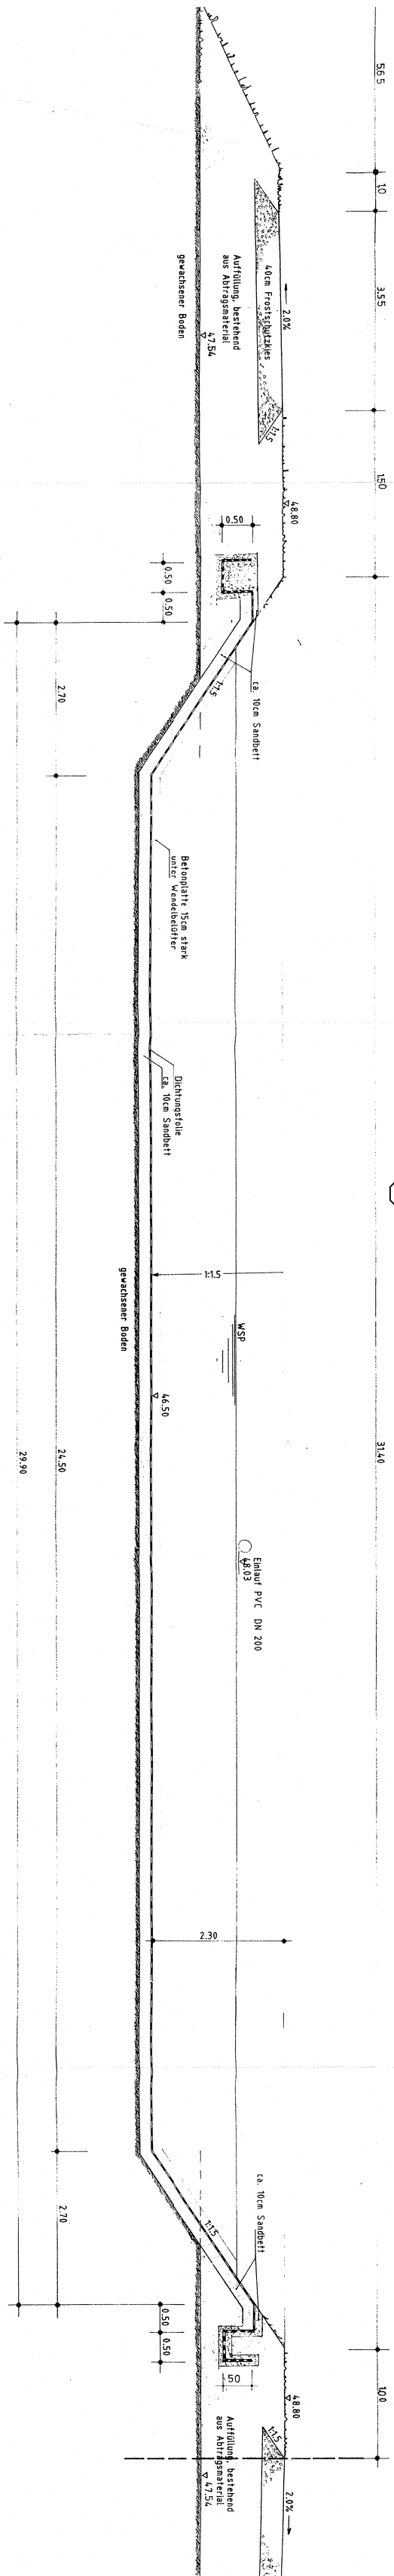


Querschnitt Schlamm-speicher 2

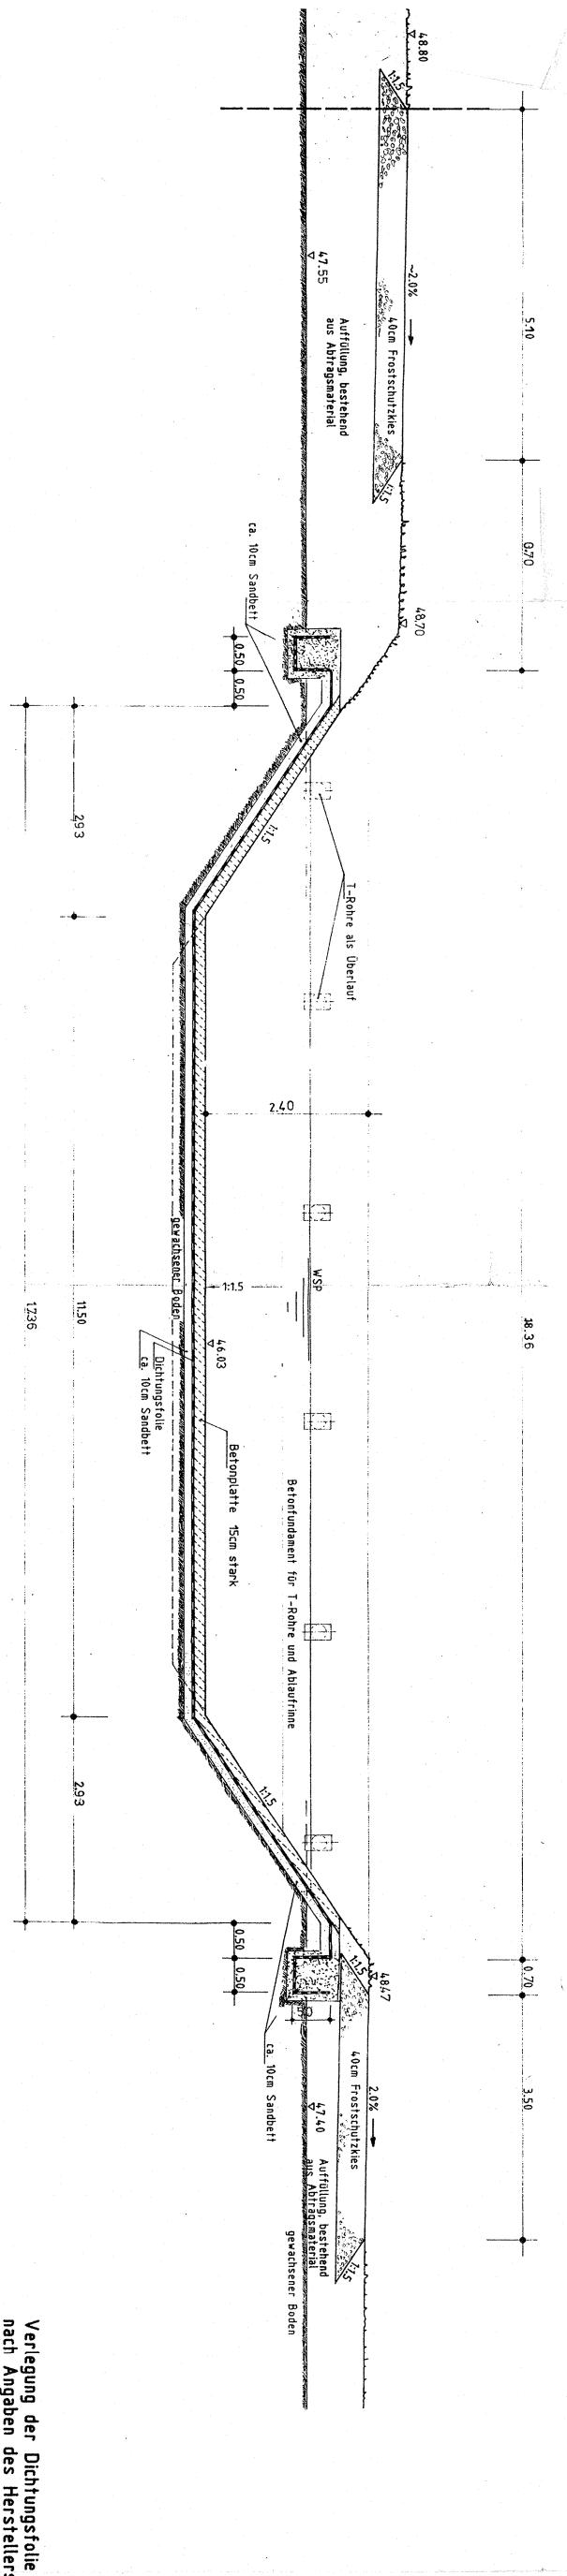


Längsschnitt Schlamm-speicher 2

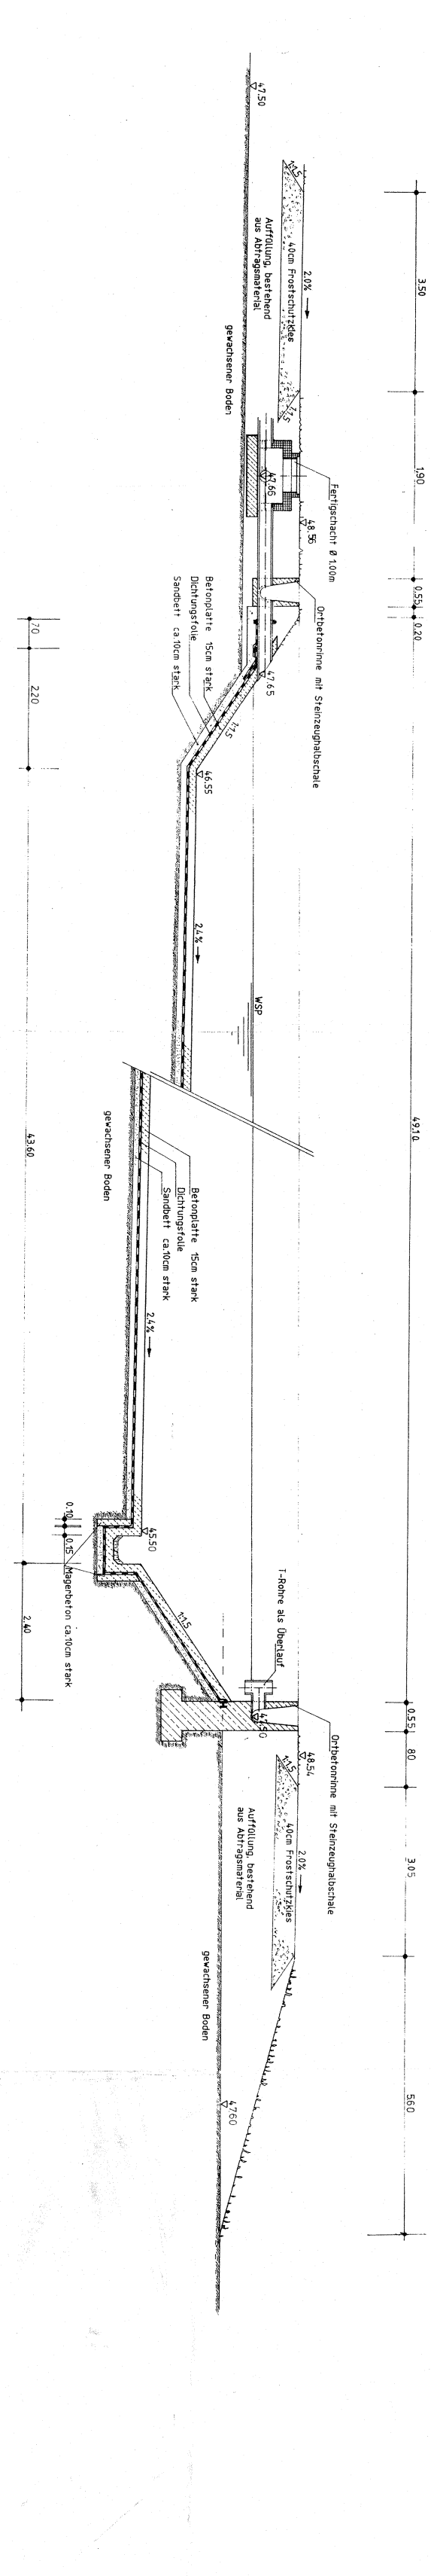


Querschnitt Schönungs-teich

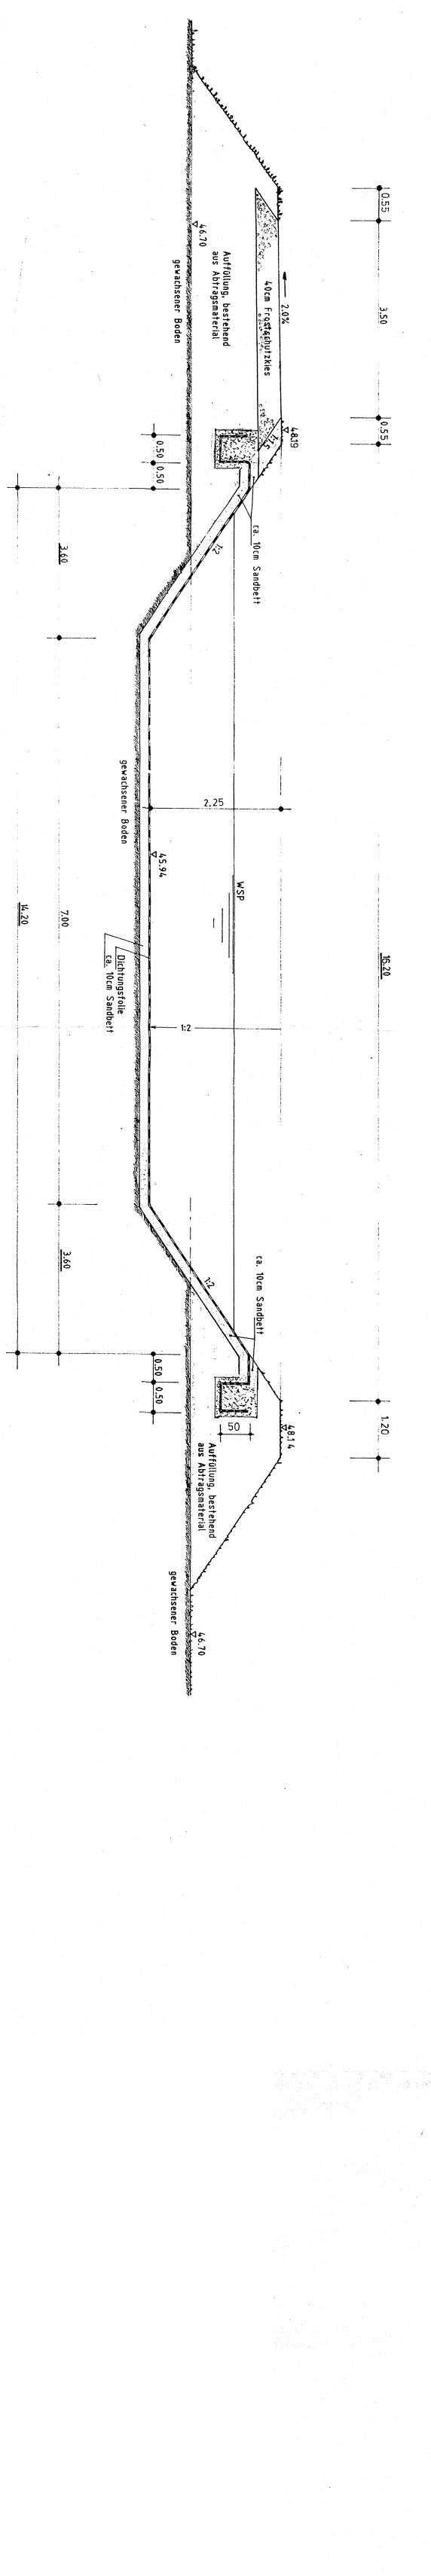

Längsschnitt Belebungs-becken
K6
Belebungs im Aufstau Dekontaminierung

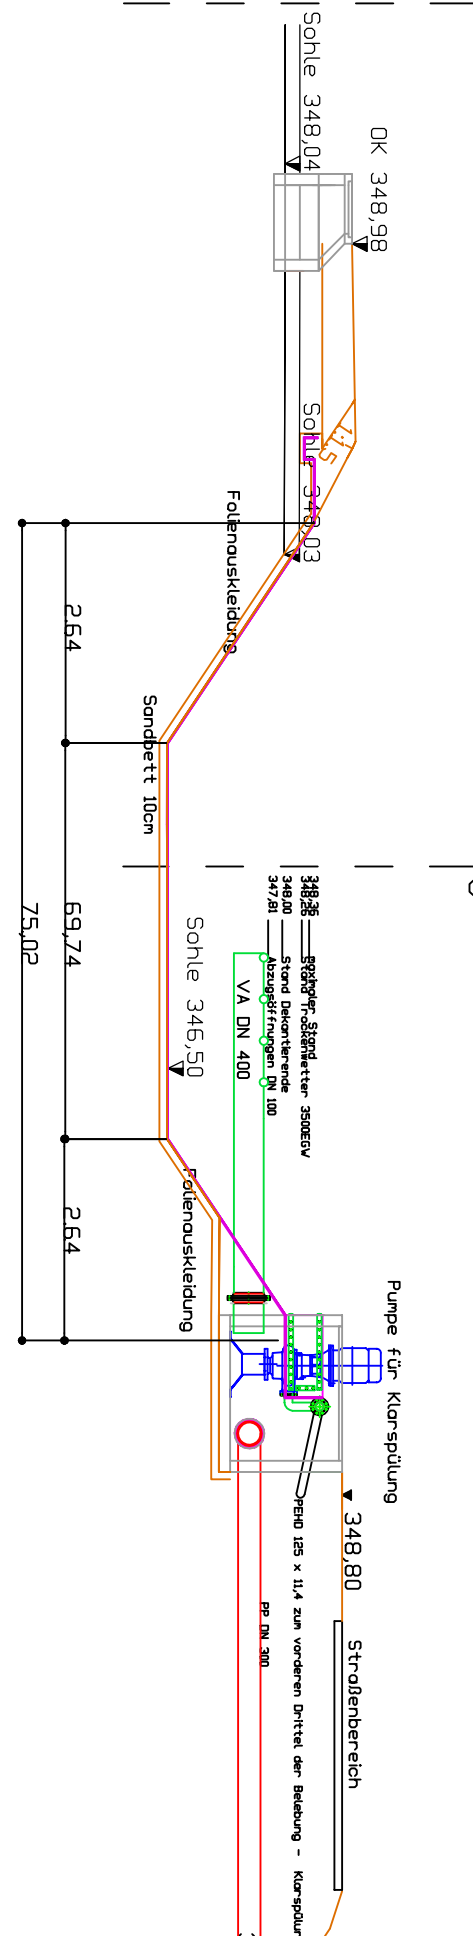

Längsschnitt Pufferbecken

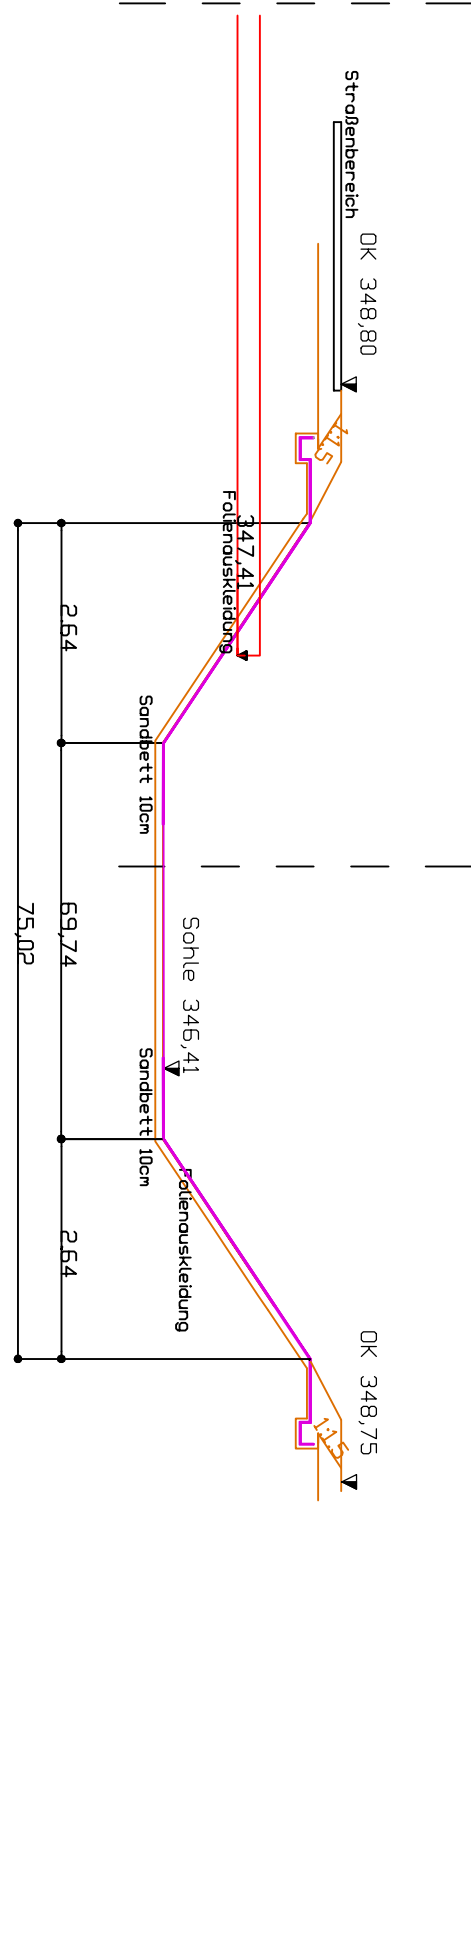

Längsschnitt Schönungs-teich

