



Dekanter mit Schacht und Ableitung

Ansicht A – A

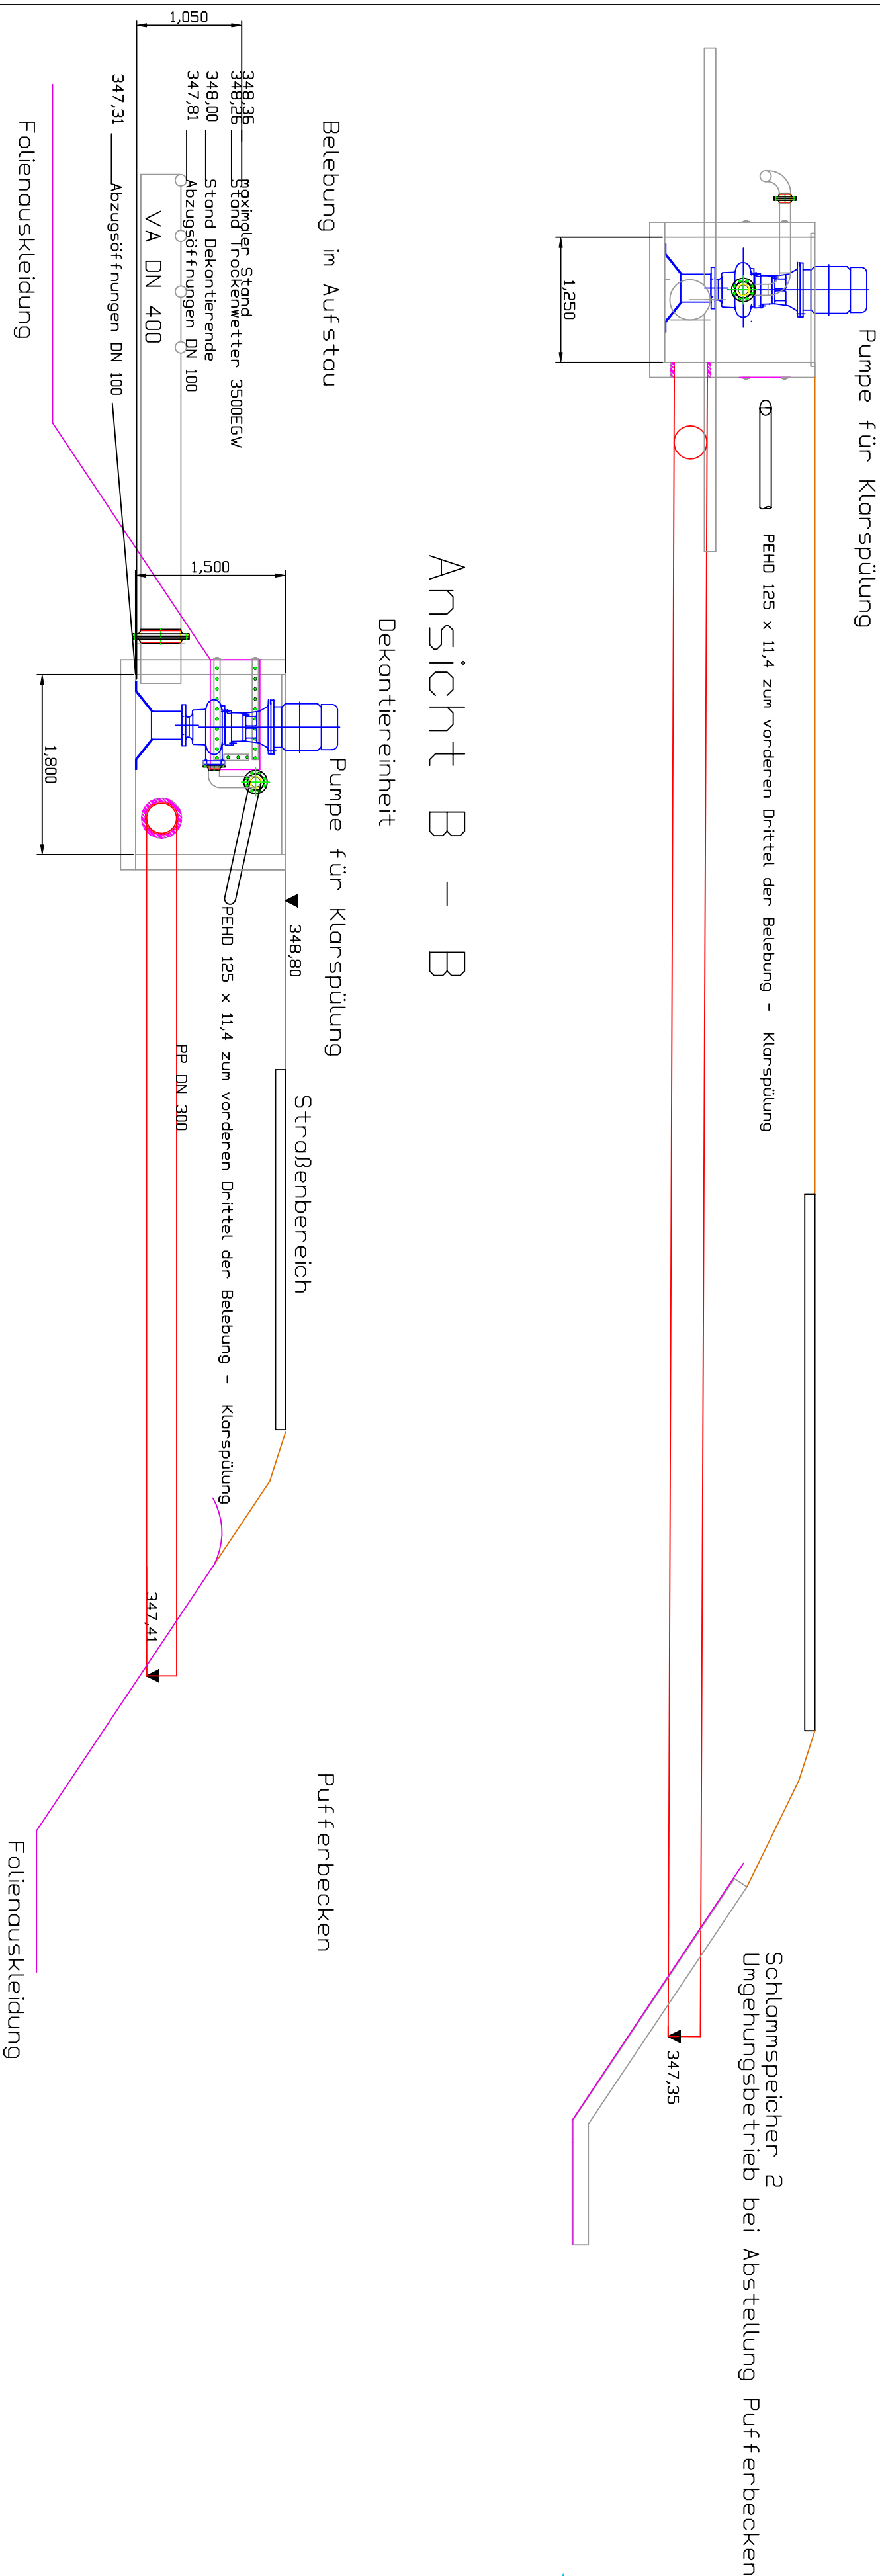

Draufsicht

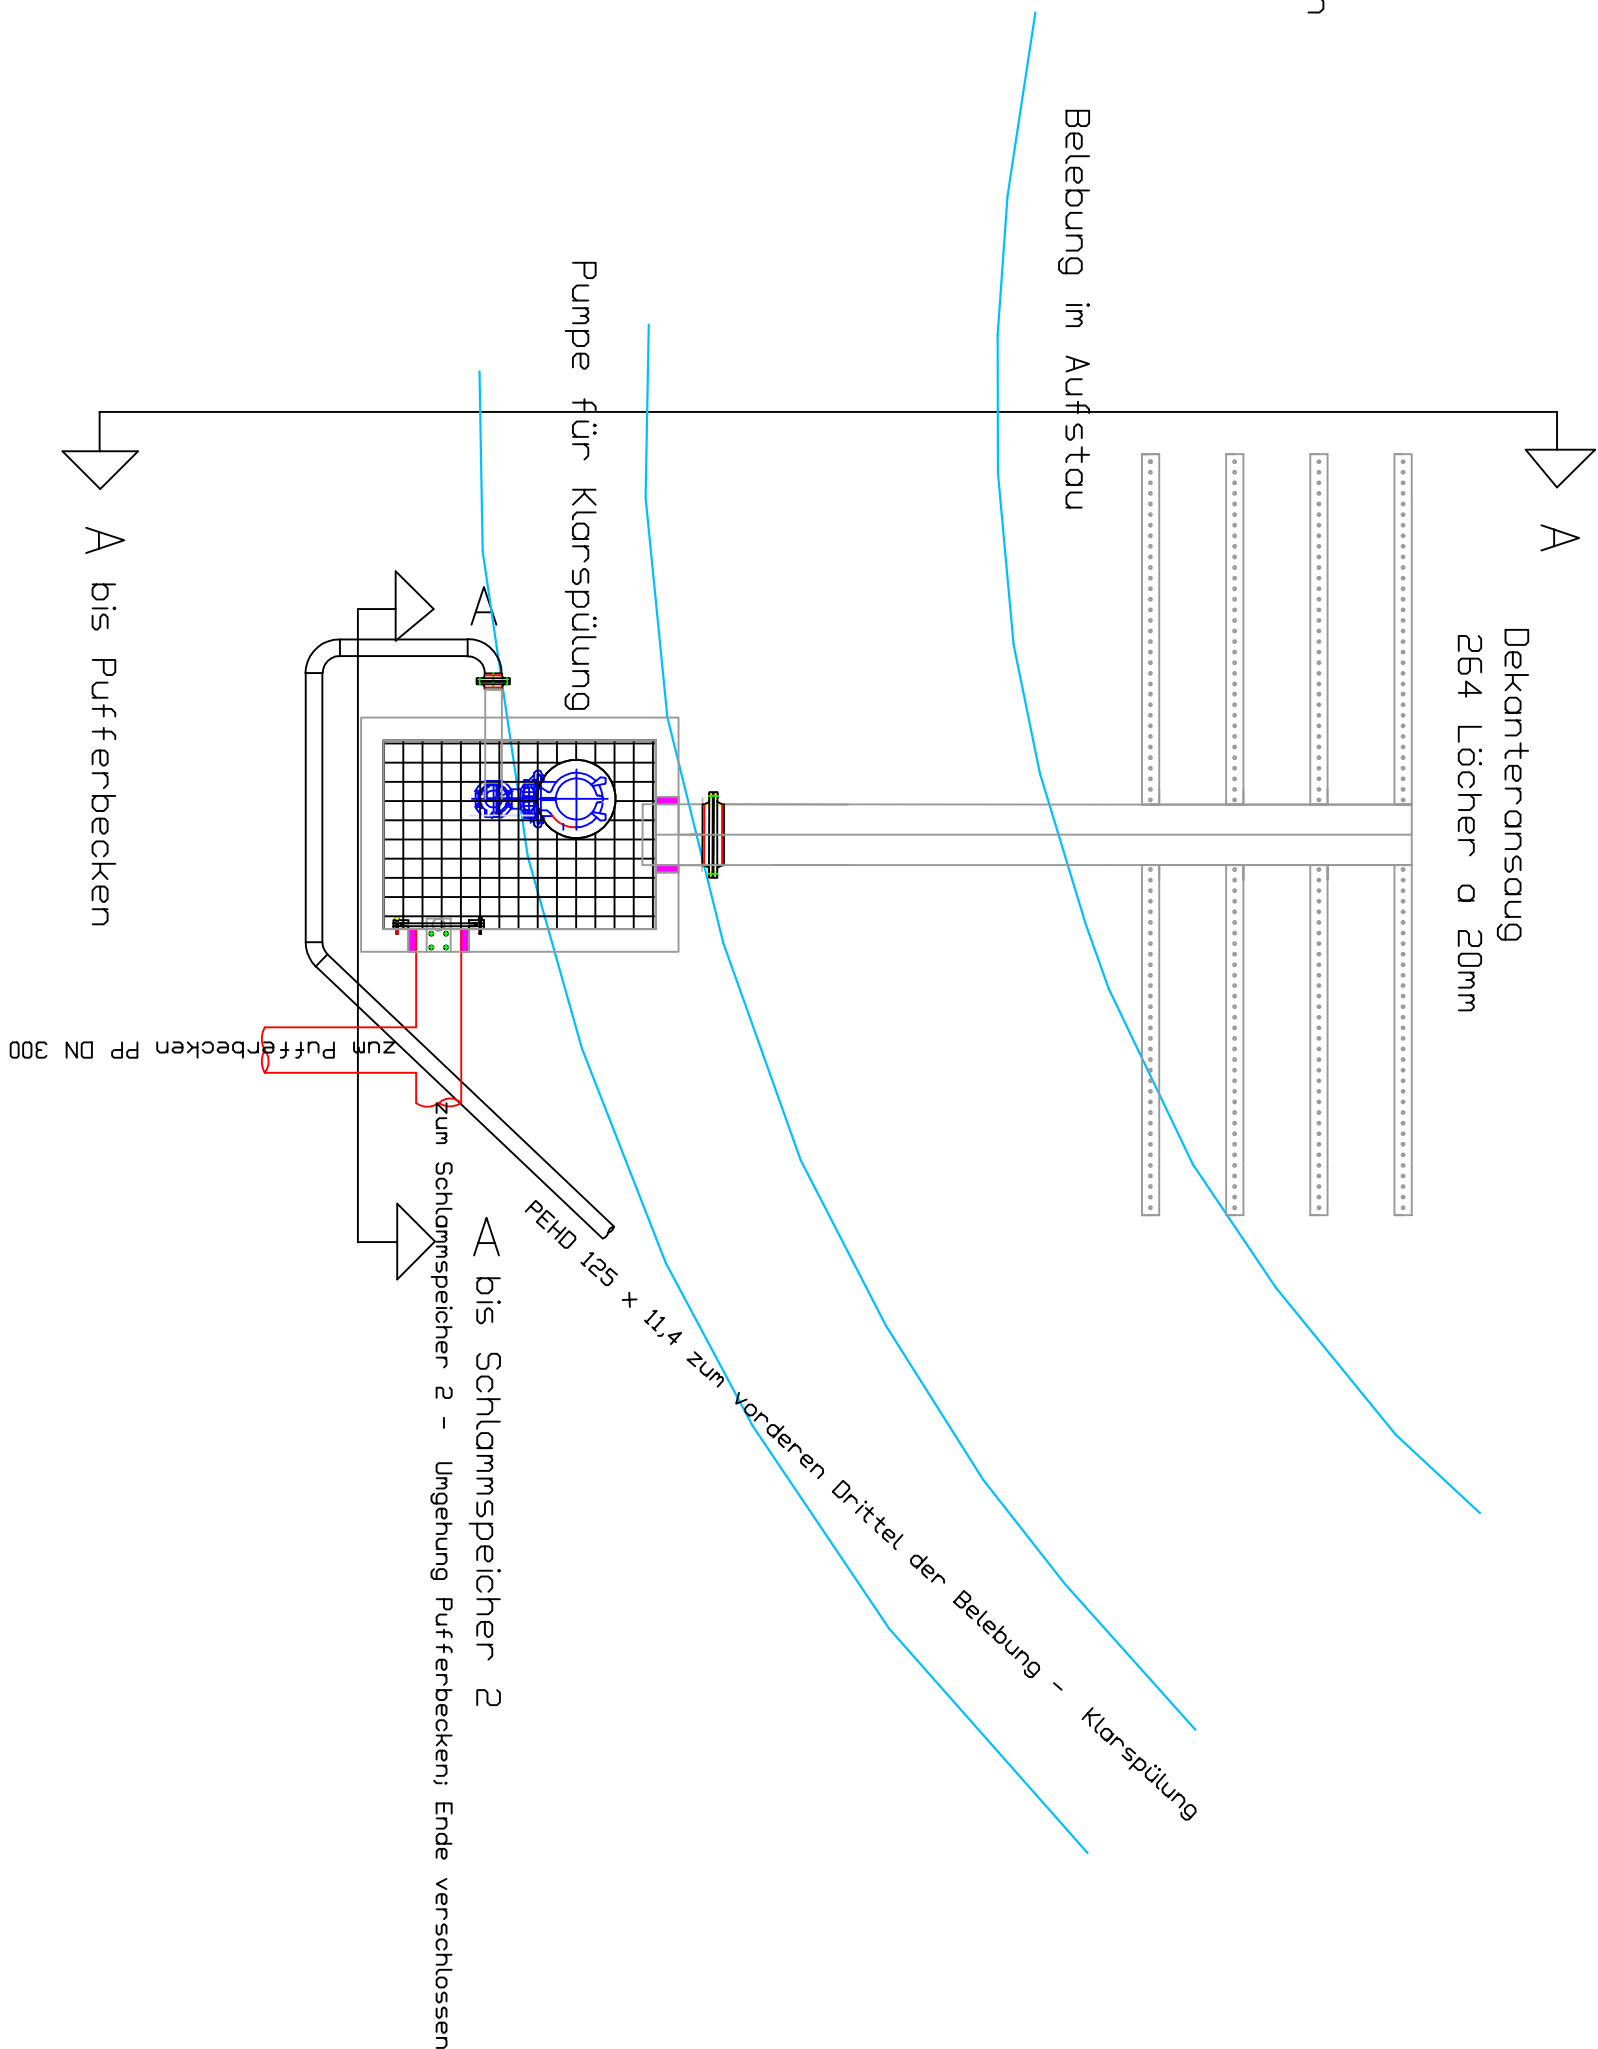

INDEX	ÄNDERUNGEN	NAME	TAG	GEPR.

BAUVORHABEN :
Neubeauftragung Wasserrechtliche Erlaubnis Kläranlage Haiming

VORHABENSTRÄGER :	ANLAGE :
-------------------	----------

Gemeinde Haiming	PLAN-NR.:	INDEX :
Landkreis Altötting	DEK	

BAUTEIL UND PLANBEZEICHNUNG	MASSSTAB				
			TAG	NAME	
		ENTW.	15.08.09	Eger	
		GEZ.	20.10.24	Eger	
		GEPR.	20.10.24	Eger	
Detail Dekanter		1:50			

VORHABENSTRÄGER :
Gemeinde Haiming
Hauptstraße 18
84533 Haiming

84367 Reut, Knogl 1
Tel.: 08572/606; Fax.: 08572/969836
email: info@dbwossen-eger.de

DATUM	UNTERSCHRIFT	UNTERSCHRIFT	DATUM
SÄMTLICHE MASSE SIND AUF DER BAUSTELLE VON DER AUSFÜHRENDEN	BAUFIRMA ZU ÜBERPRÜFEN.		