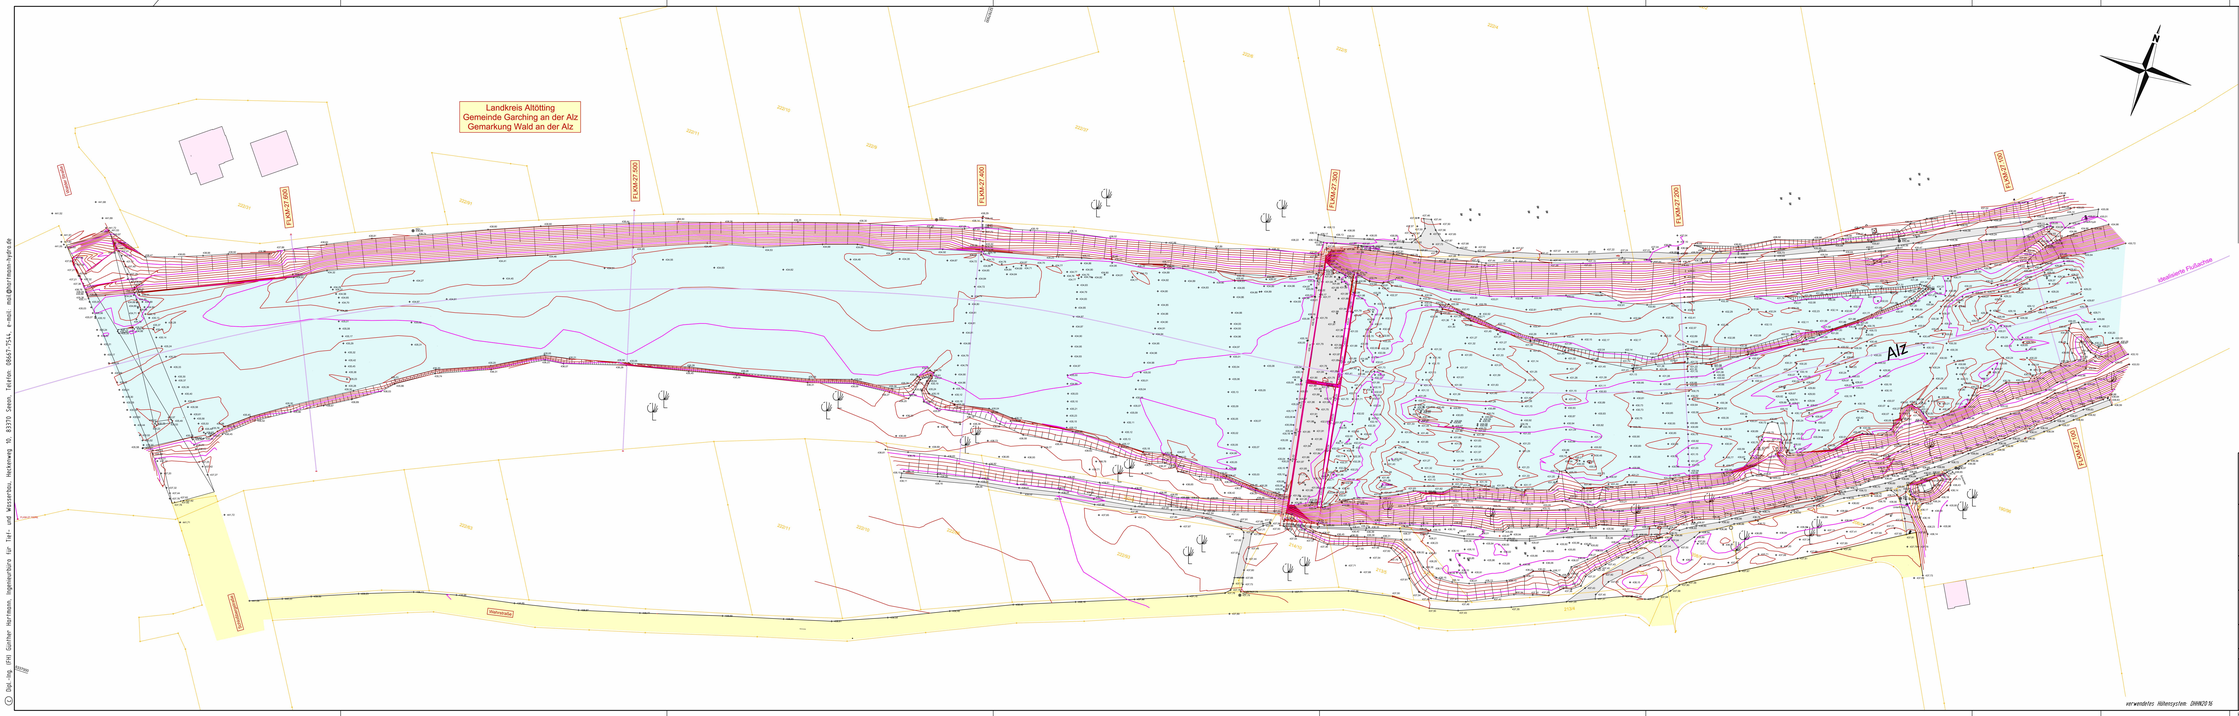

ZEICHENERKLÄRUNG BESTAND

	amtliche Grenze	2396	Flurstücksnummer
	Nutzungsartgrenze		Hecke
	Topographische Anlagen		Baum/Gebüsch
	Gebäude		Wiese
	Pflasterfläche		Kanaldeckel
	Asphaltfläche		Straßeneinlauf/Muldeneinlauf
	Weg, unbefestigt		Unterflurhydrant/Oberflurhydrant
	Fahrbahnrand, befestigt		Wasserleitungsschieber/ Gasleitungsschieber
	Weg, unbefestigt		Schachtdeckel/Verteilerkasten/ Lichtschacht
	Straßenbegrenzung, Hochbord		Gewässerfläche
	Straßenbegrenzung, Tiefbord		Laterne/Hinweistafel
	Parkplatz		Wasserspiegel
	Entwässerungsrinne		Höhenfestpunkt m ü.NN
	Birkorinne		DGM Höhenlinie
	Böschung	+ 434.18	Aufnahmepunkt mit Höhe
	Mauer Oberkante / Unterkante		Zaun Geländer

Antragsteller:

M2 Grün GmbH
Am Blickenberg 21
83352 Altenmarkt a.d. Alz.....
Unterschrift

Unterlaufen:

Antrag auf Bewilligung für die Errichtung und den Betrieb einer Wasserkraftanlage am Walder Stützwehr an der Alz (Fkm. 27,3) in der Gemeinde Garching a.d. Alz

Lageplan
Bestandsvermessung Büro SAK

	Datum	Name
Gezeichnet	Januar 2012	G. Hartmann
Bearbeitet	Januar 2012	G. Hartmann
Geprüft		
Maßstab	1 : 500	

Walder Stützwehr
Alz Fkm. 27,6 - 27,1

Änderung	Index	Datum	Gezeichnet	Art der Änderung	Geprüft

Diese Zeichnung darf ohne unsere Zustimmung weder vervielfältigt noch verbreitet oder dritten Personen eingeführt werden.
© 2012 Dipl.-Ing. (FH) Günther Hartmann, Ingenieurbüro für Tief- und Wasserbau, Heckenweg 10, 83370 Seeon, Telefon 08667-7544, e-mail: mail@hartmann-hydro.de

Dipl.-Ing. (FH) Günther Hartmann
Ingenieurbüro für Tief- und Wasserbau
Heckenweg 10, 83370 Seeon
Tel. 08667 / 7544 Fax 08624 / 891292
mail@hartmann-hydro.de www.hartmann-hydro.de

Beilage: 5.2

Auftragsnummer: 1121

Plan Nr. 04

verwendetes Höhensystem: DHHN2016

H/B = 420 / 1500 (0.63m²)

Allplan 2024