



© Dipl.-Ing. (FH) Günther Hartmann, Ingenieurbüro für Tief- und Wasserbau, Heckenweg 10, 83370 Seon, Telefon: 08667-7514, e-mail: mail@hartmann-hydra.de


M = 1:100
NHN 430,00

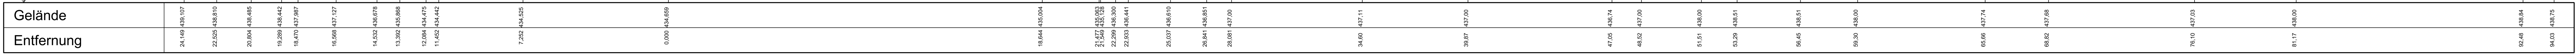


M = 1:100
NHN 430,00

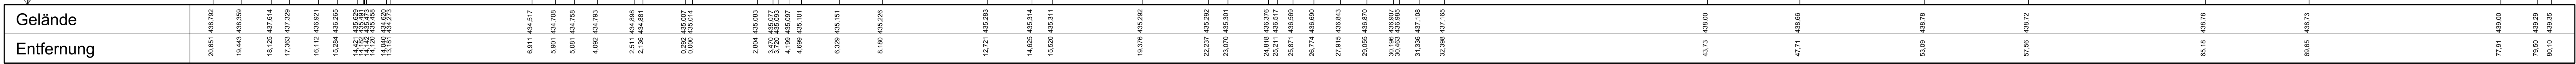

M = 1:100
NHN 430,00

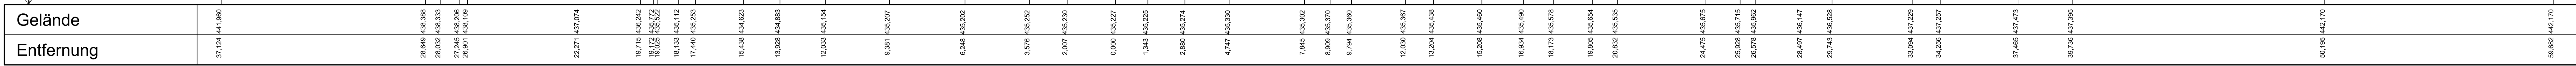

M = 1:100
NHN 430,00

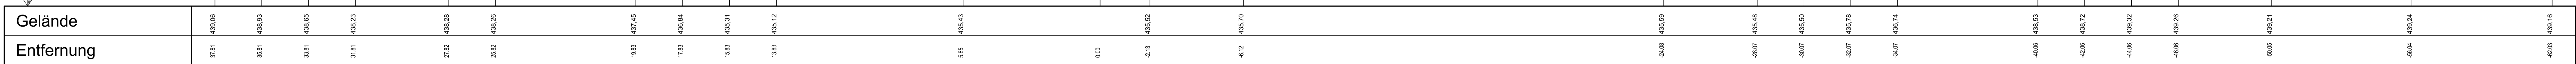

Anttragsteller:

M2 Grün GmbH
Am Blickenberg 21
83352 Altenmarkt a.d. Alz.....

Unternehmer:

Antrag auf Bewilligung für die Errichtung und den Betrieb
einer Wasserkraftanlage am Walder Stützwehr
an der Alz (Fkm. 27,3) in der Gemeinde Garching a.d. Alz

Alz
Querschnitte

Alz Fkm. 27,5 - 27,7

Index

Zeichen

Seitenzahl

Art der Änderung

Geprüft:

14. 08.667 / 7544 Fax 08624 / 891292
mail@hartmann-hydra.de www.hartmann-hydra.de

Beilage: 6.3
Plan Nr. 08

Unterschrift

Heckenweg 10, 83370 Seon
08667-7514 Fax 08624 / 891292
mail@hartmann-hydra.de www.hartmann-hydra.de

Heckenweg 10, 83370 Seon
08667-7514 Fax 08624 / 891292
mail@hartmann-hydra.de www.hartmann-hydra.de