



Profilschnitt A - A´

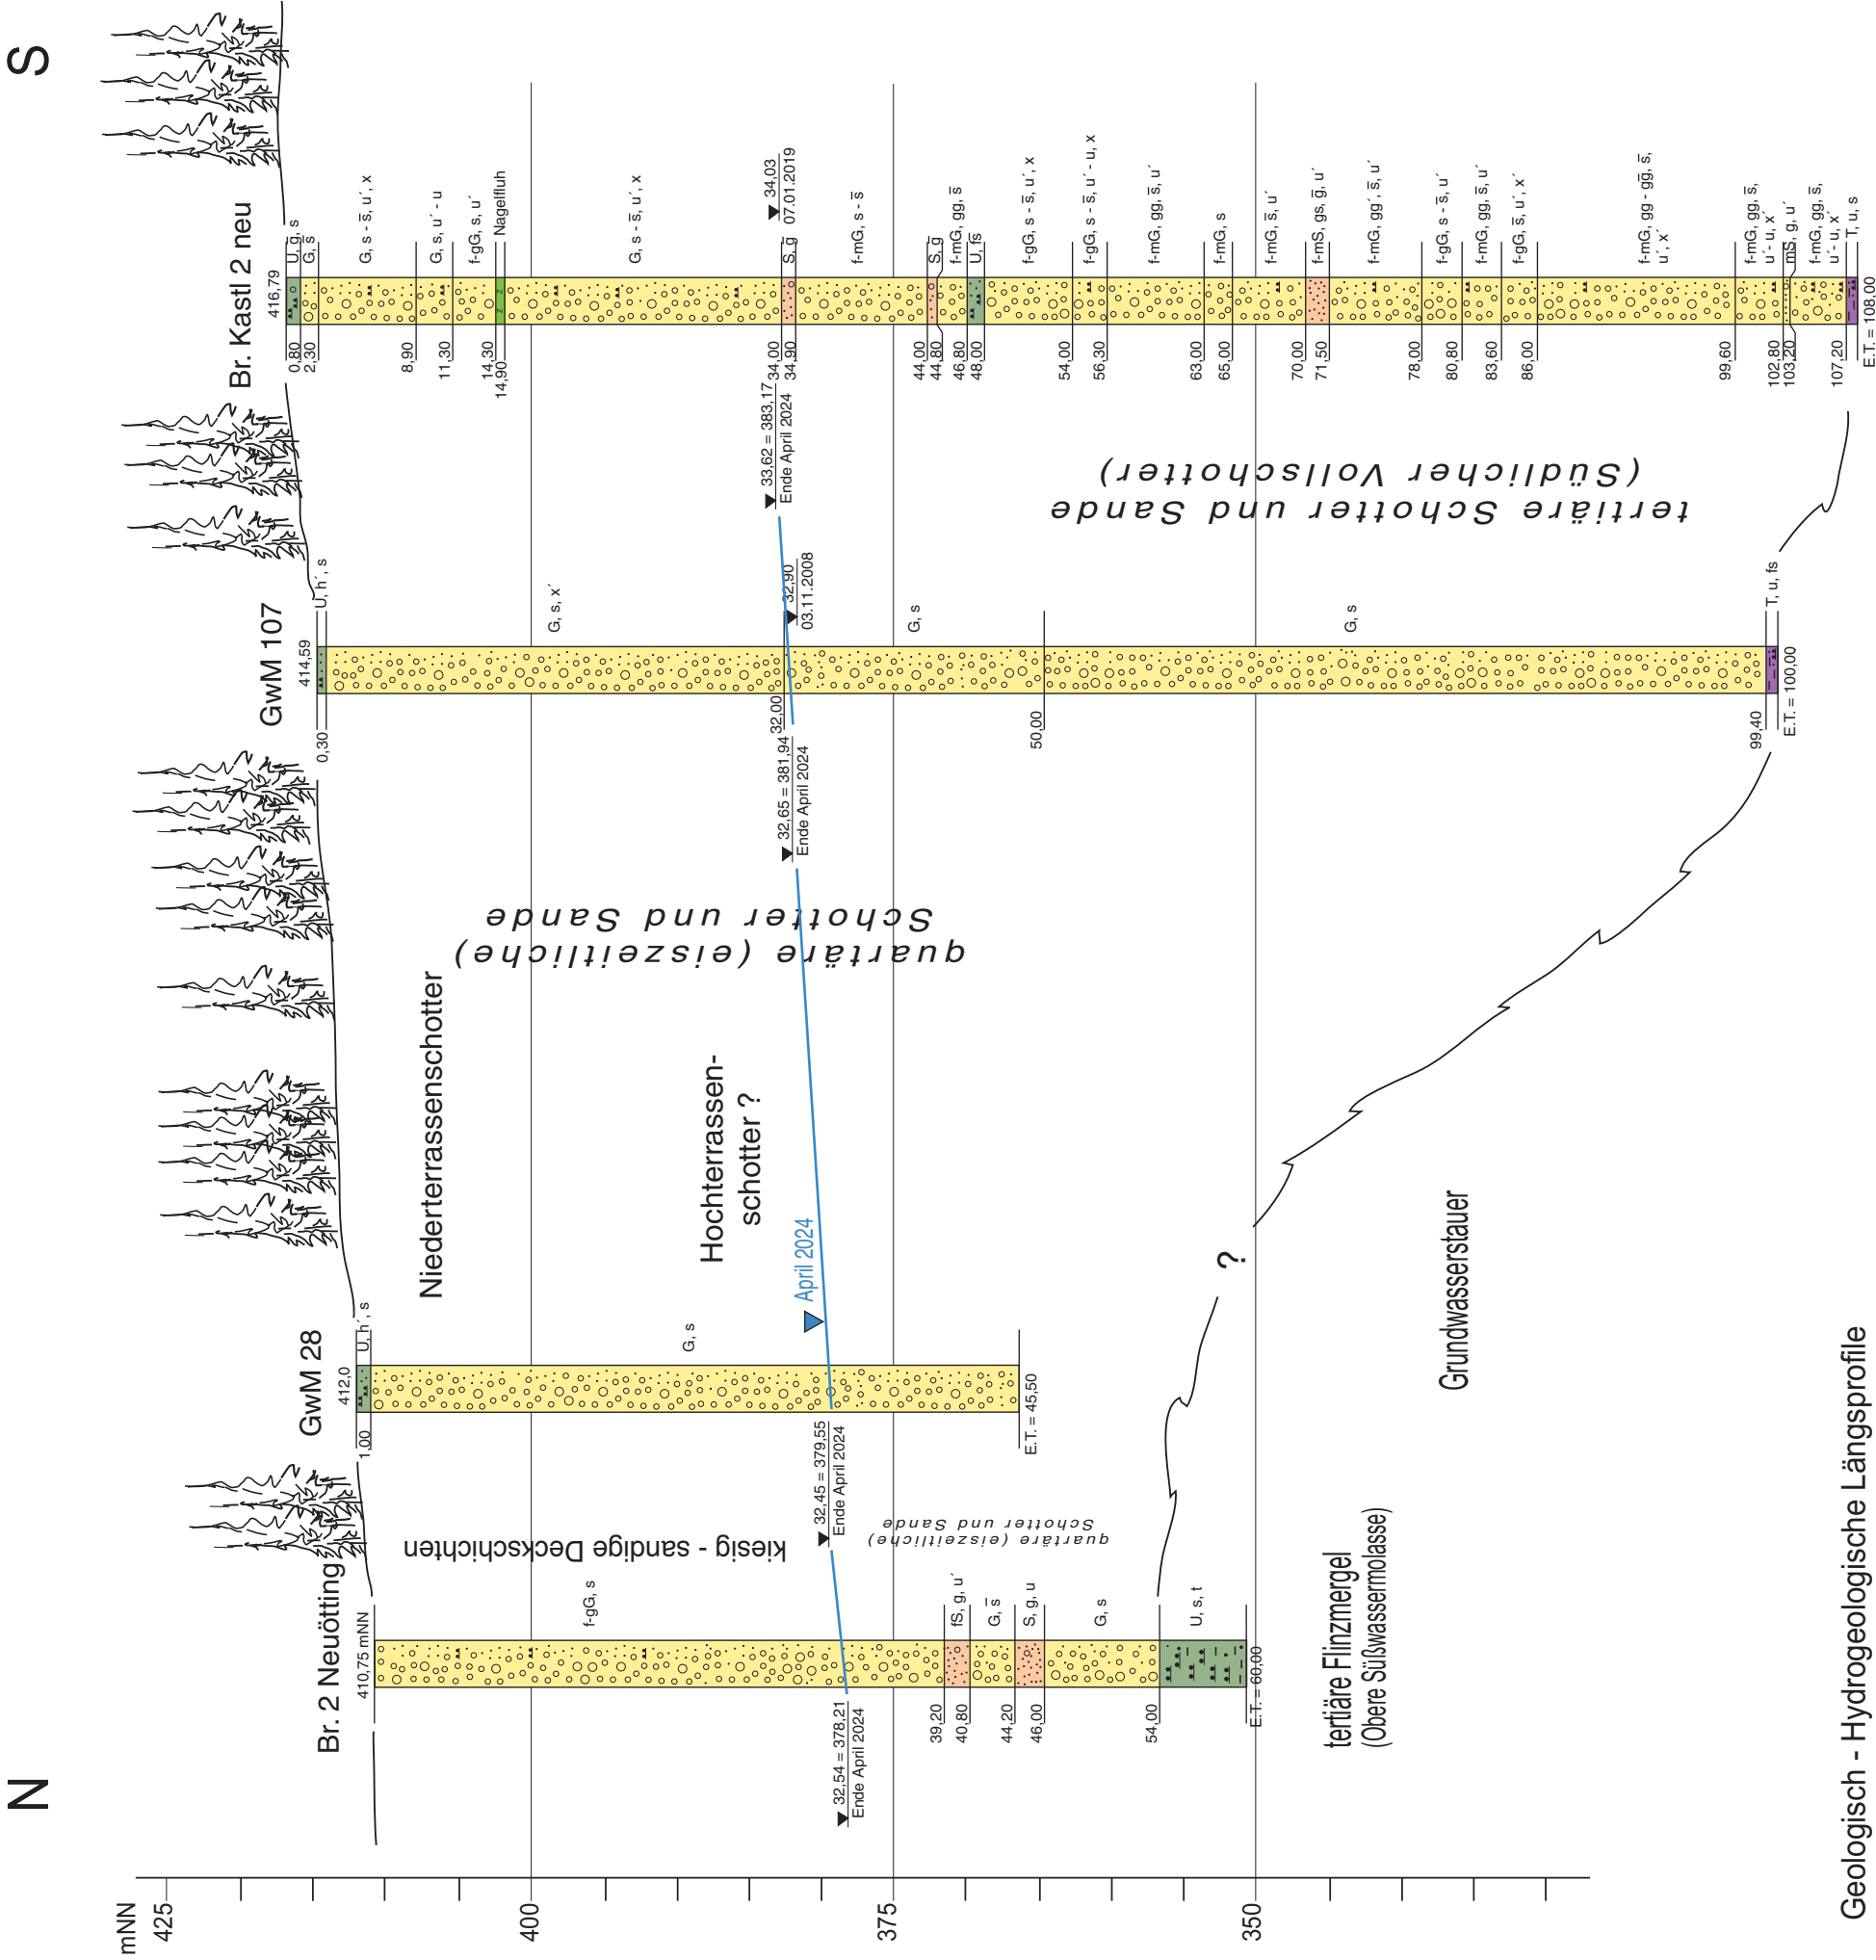

Geologisch - Hydrogeologische Längsprofile
in Grundwasserfließrichtung (Verlauf siehe Anlage 1)

Profilschnitt B - B´

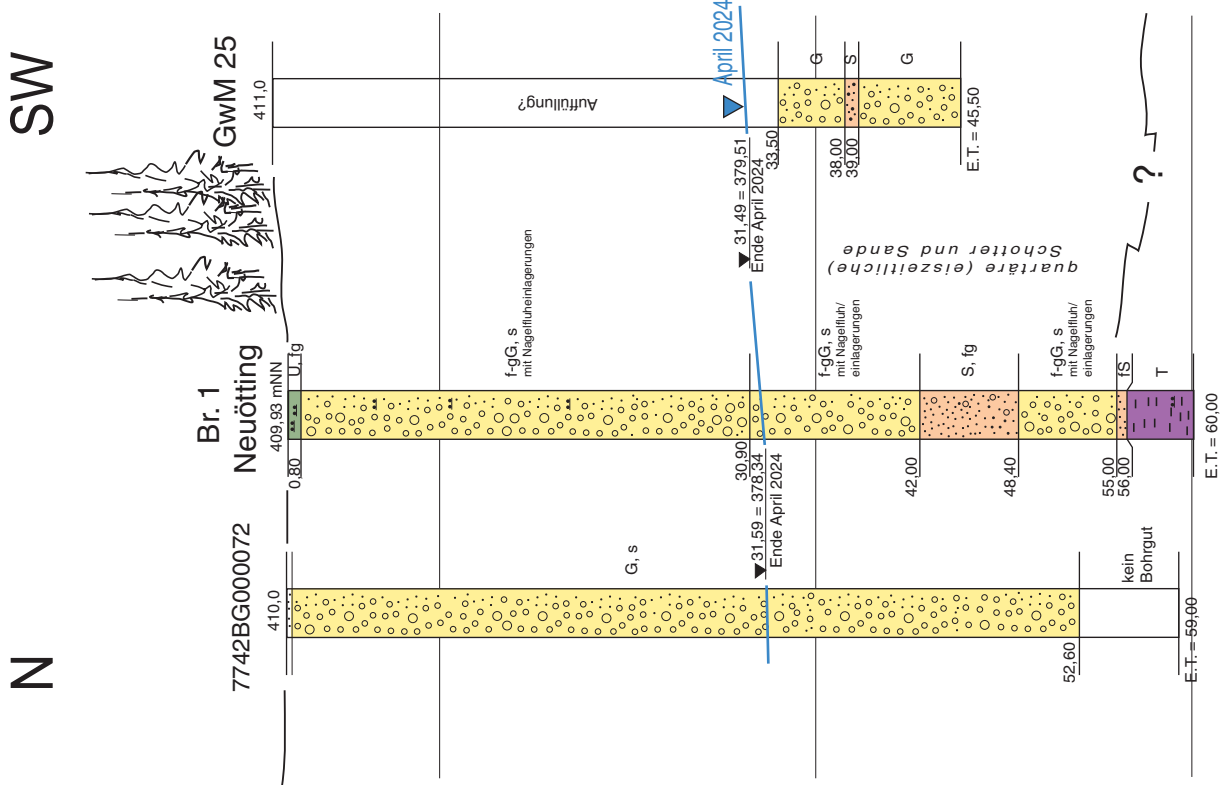

Grundwasserstauer
tertiäre Flinzmergel
(Obere Süßwassermolasse)

Grundwasserstauer

Projekt: Wasserversorgung Alt-/ Neuötting, Winhöring - Antrag auf Grundwasserentnahme aus den Brunnen 1 und 2 Neuötting -	Antragsteller: Gemeinschaftl. Wasserwerk Alt-/ Neuötting, Winhöring	
	Bezeichnung: Anlage 8	
	Maßstab i. d. H. : 1 : 500 i. d. L. : 1 : 12.500	
Vorhabensträger: Gemeinschaftliches Wasserwerk Alt-/ Neuötting, Winhöring		Planfertiger: <i>H. Buchner</i>
Altötting, 13.08.2025 (Ort, Datum)		Datum 13.08.2025