


Profilschnitt A - A'

N


S

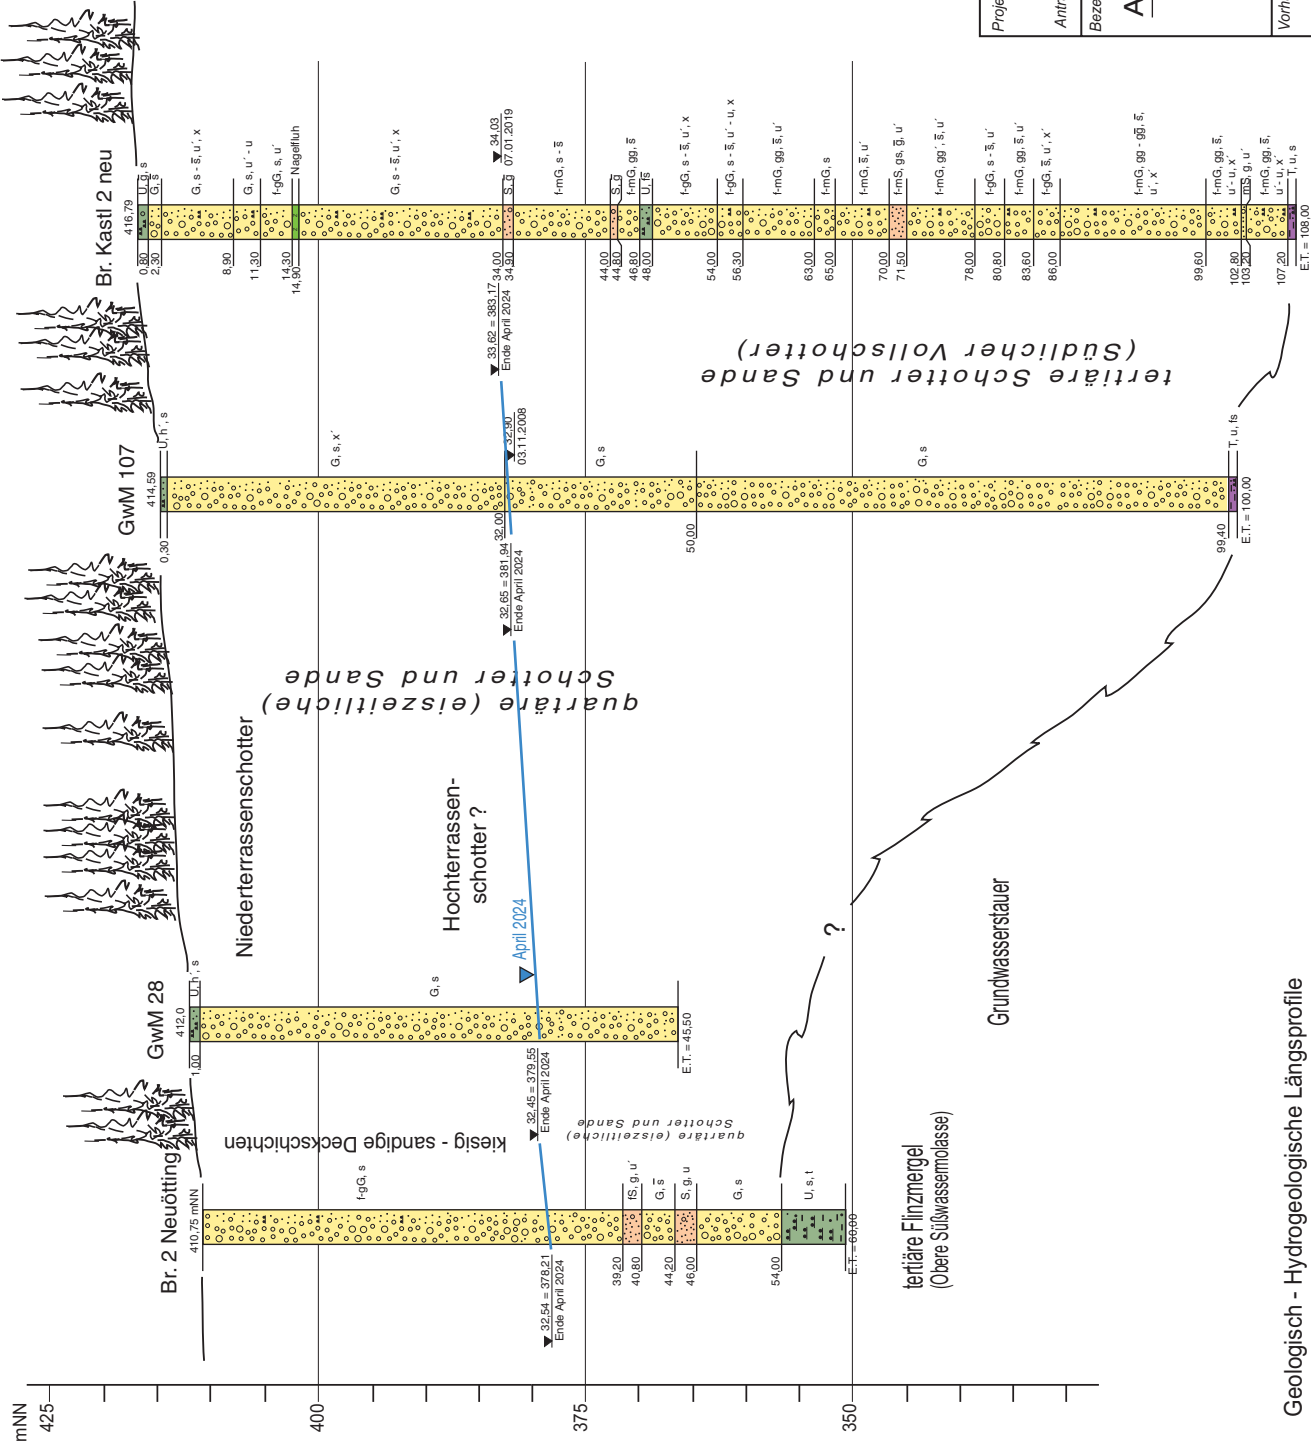

Profilschnitt B - B'

N

SW

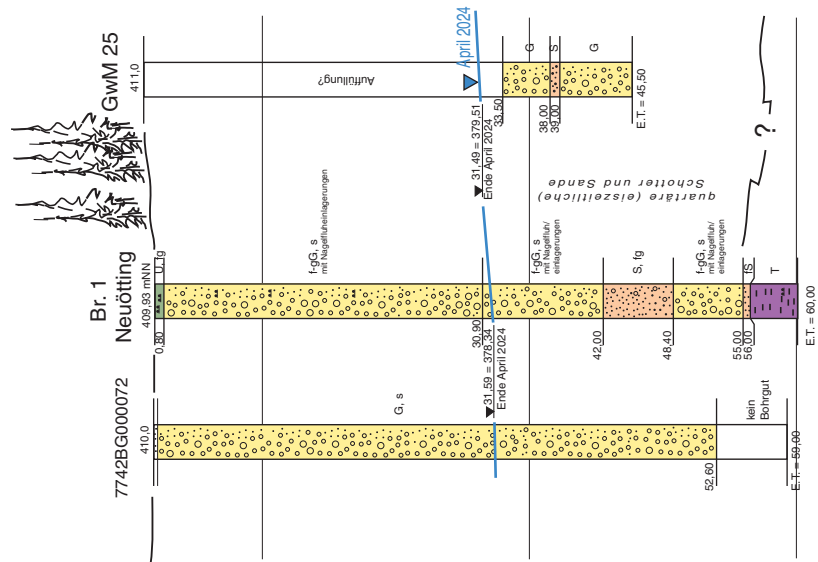

* verkleinert von DIN A3 auf DIN A4 (auf 71%)	
Projekt: Wasserversorgung Alt-/ Neuötting, Winhöring - Antrag auf Grundwasserentnahme aus den Brunnen 1 und 2 Neuötting -	Antragsteller: Gemeinschaftl. Wasserwerk Alt-/ Neuötting, Winhöring
Bezeichnung: Anlage 8	Maßstab * i. d. H. : 1 : 500 i. d. L. : 1 : 12.500
Profilschnitte A - A´, B - B´	Datum 13.08.2025
Vorhabensträger: Gemeinschaftliches Wasserwerk Alt/ Neuötting, Winhöring Altötting, 13.08.2025 (Ort, Datum)	
Planfertigt: H y d r o G e o 83646 Bad Tölz • Niggelsstr. 3b (Unterschrift)	