


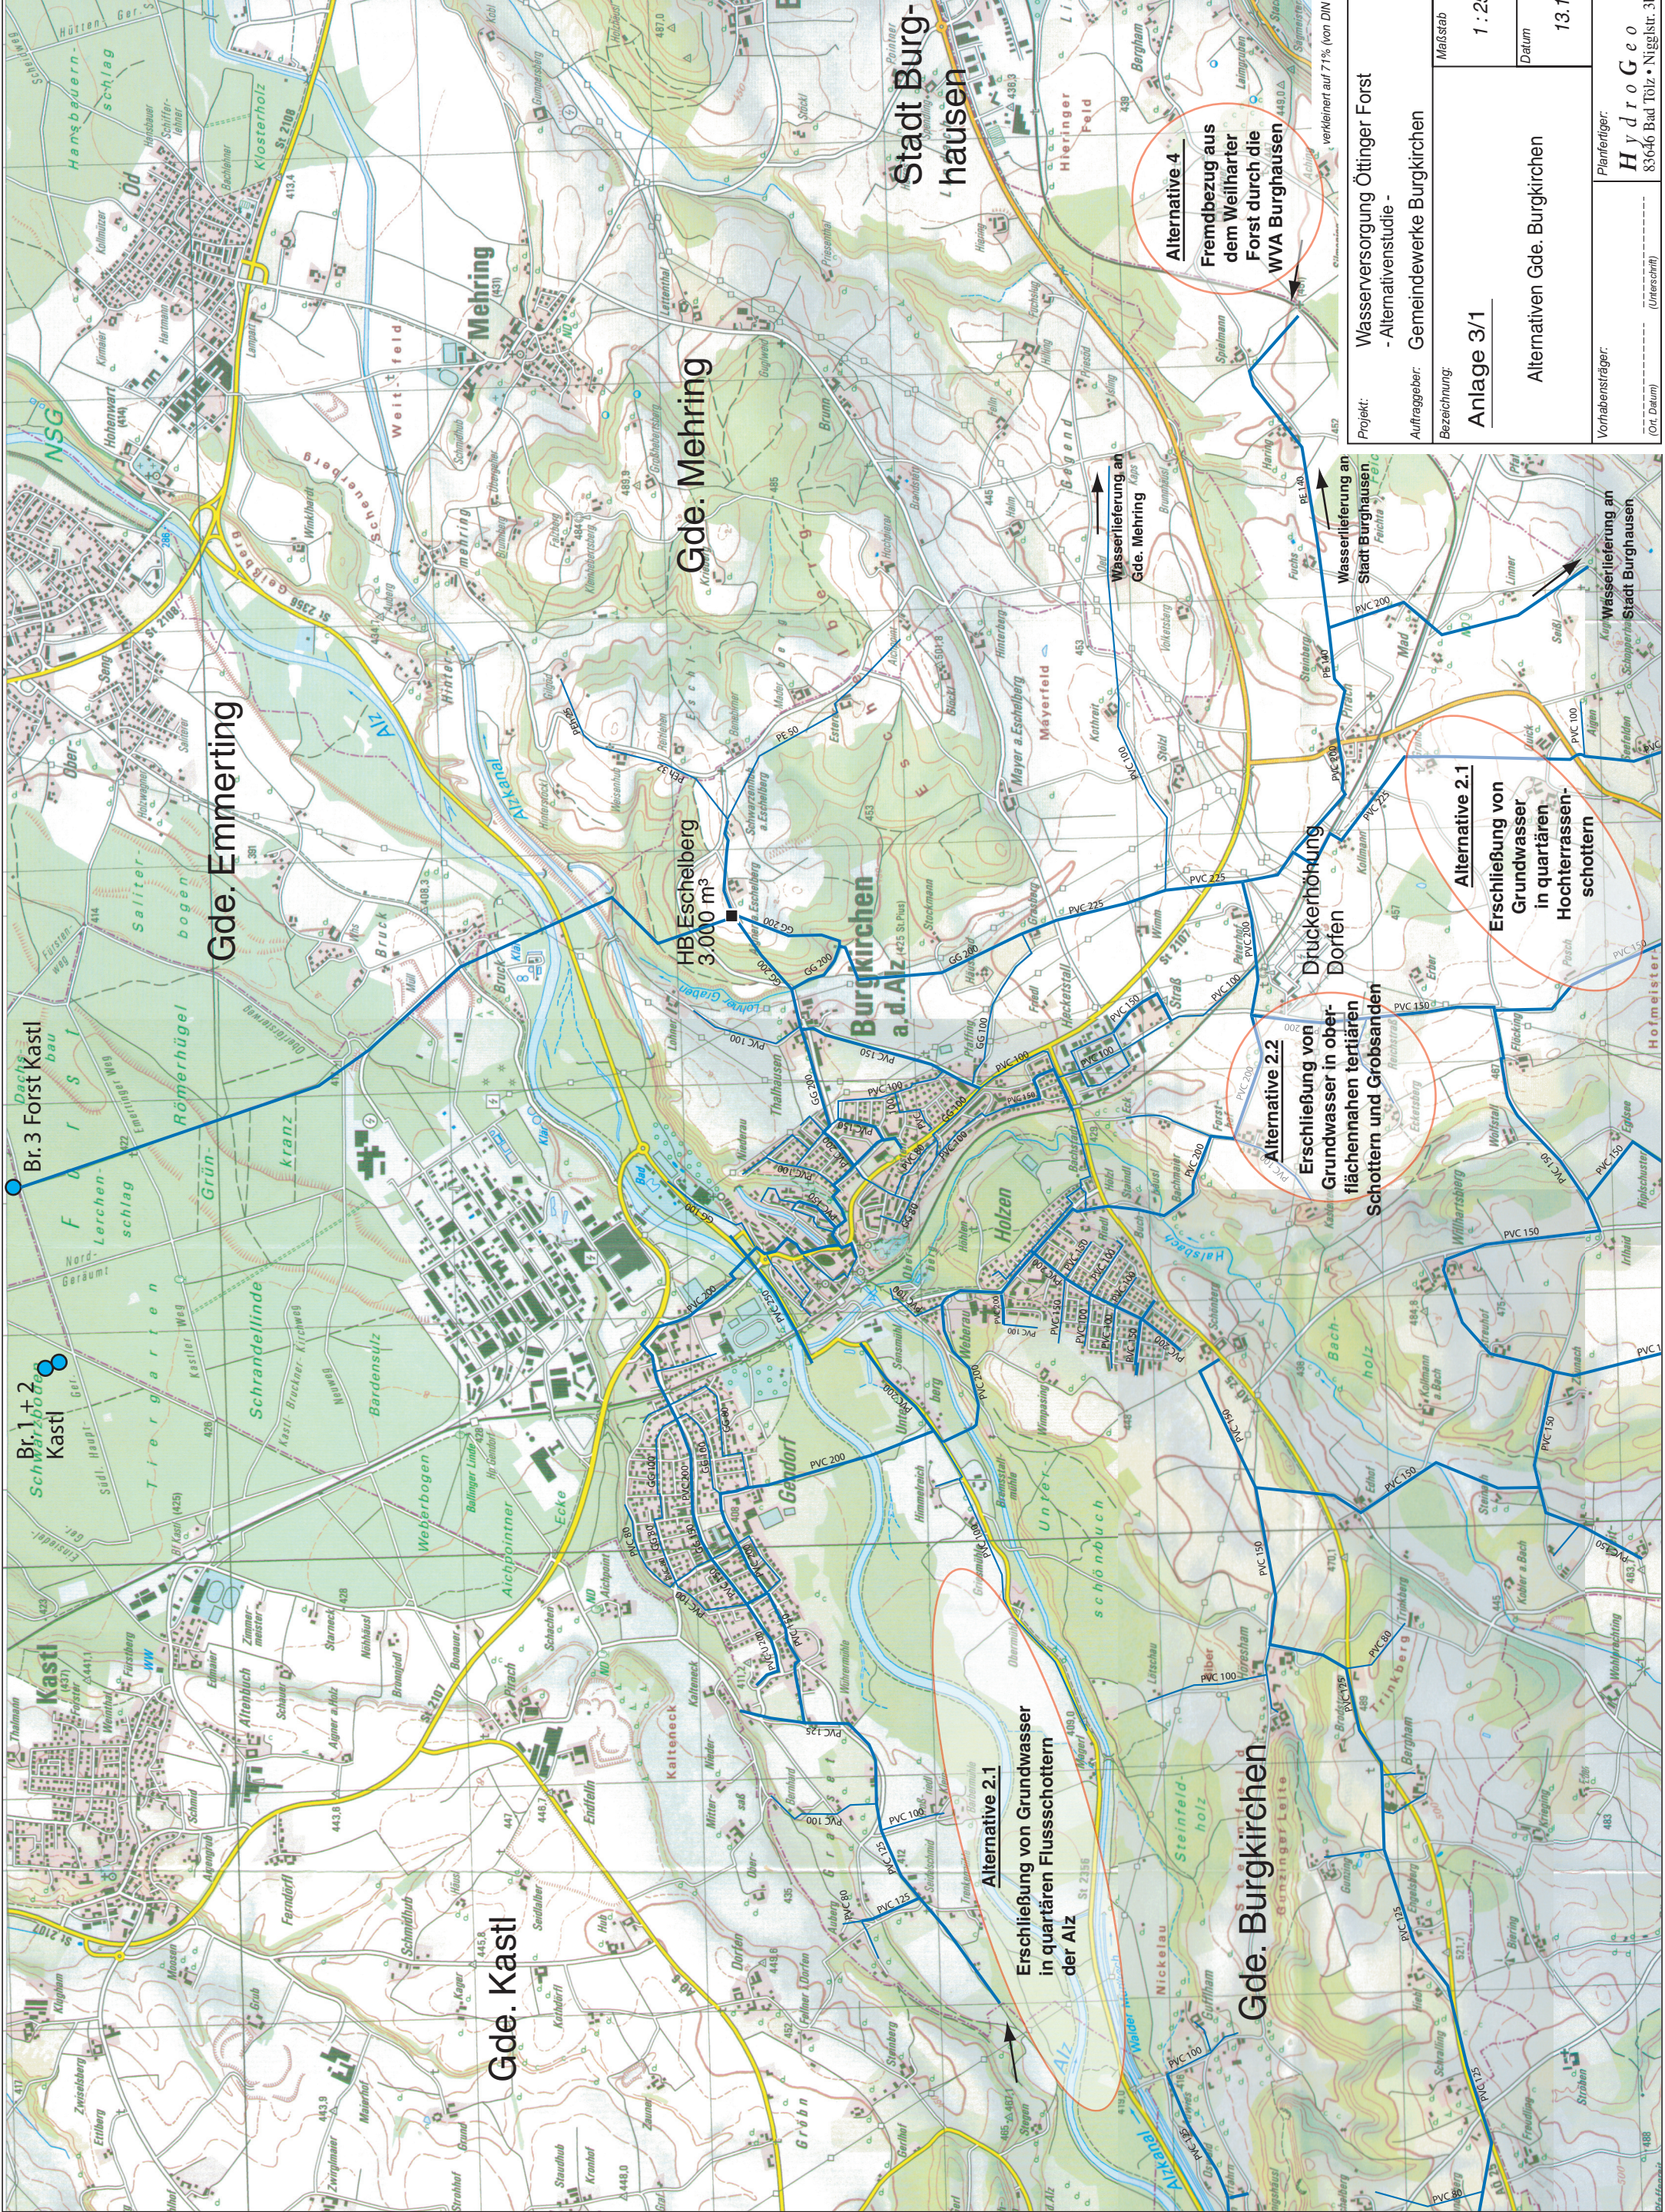

Alternative 2.1
Erschließung von Grundwasser
in quartären Flussschottern
der Aiz

Gde. Burgkirchen

Alternative 2.2
Erschließung von
Grundwasser in ober-
flächennahen tertiären
Schottern und Grobsanden

Alternative 2.1
Erschließung von
Grundwasser
in quartären
Hochterrassen-
schottern

Alternative 4
Fremdbezug aus
dem Weilharter
Forst durch die
WVA Burghausen

Wasserlieferung an
Gde. Mehring

Wasserlieferung an
Stadt Burghausen

Wasserlieferung an
Stadt Burghausen

verkleinert auf 71% (von DIN A3 auf DIN A4)

Projekt:	Wasserversorgung Öttinger Forst - Alternativenstudie -
Auftraggeber:	Gemeindewerke Burgkirchen
Bezeichnung:	Anlage 3/1
Maßstab:	1 : 25.000
Datum:	13.11.2016
Planfertiger:	HydroGeo
Vorhabensträger:	85646 Bad Tölz + Niggstr. 3b (Ort, Datum)