



Profilschnitt A - A´

S

Profilschnitt B - B´

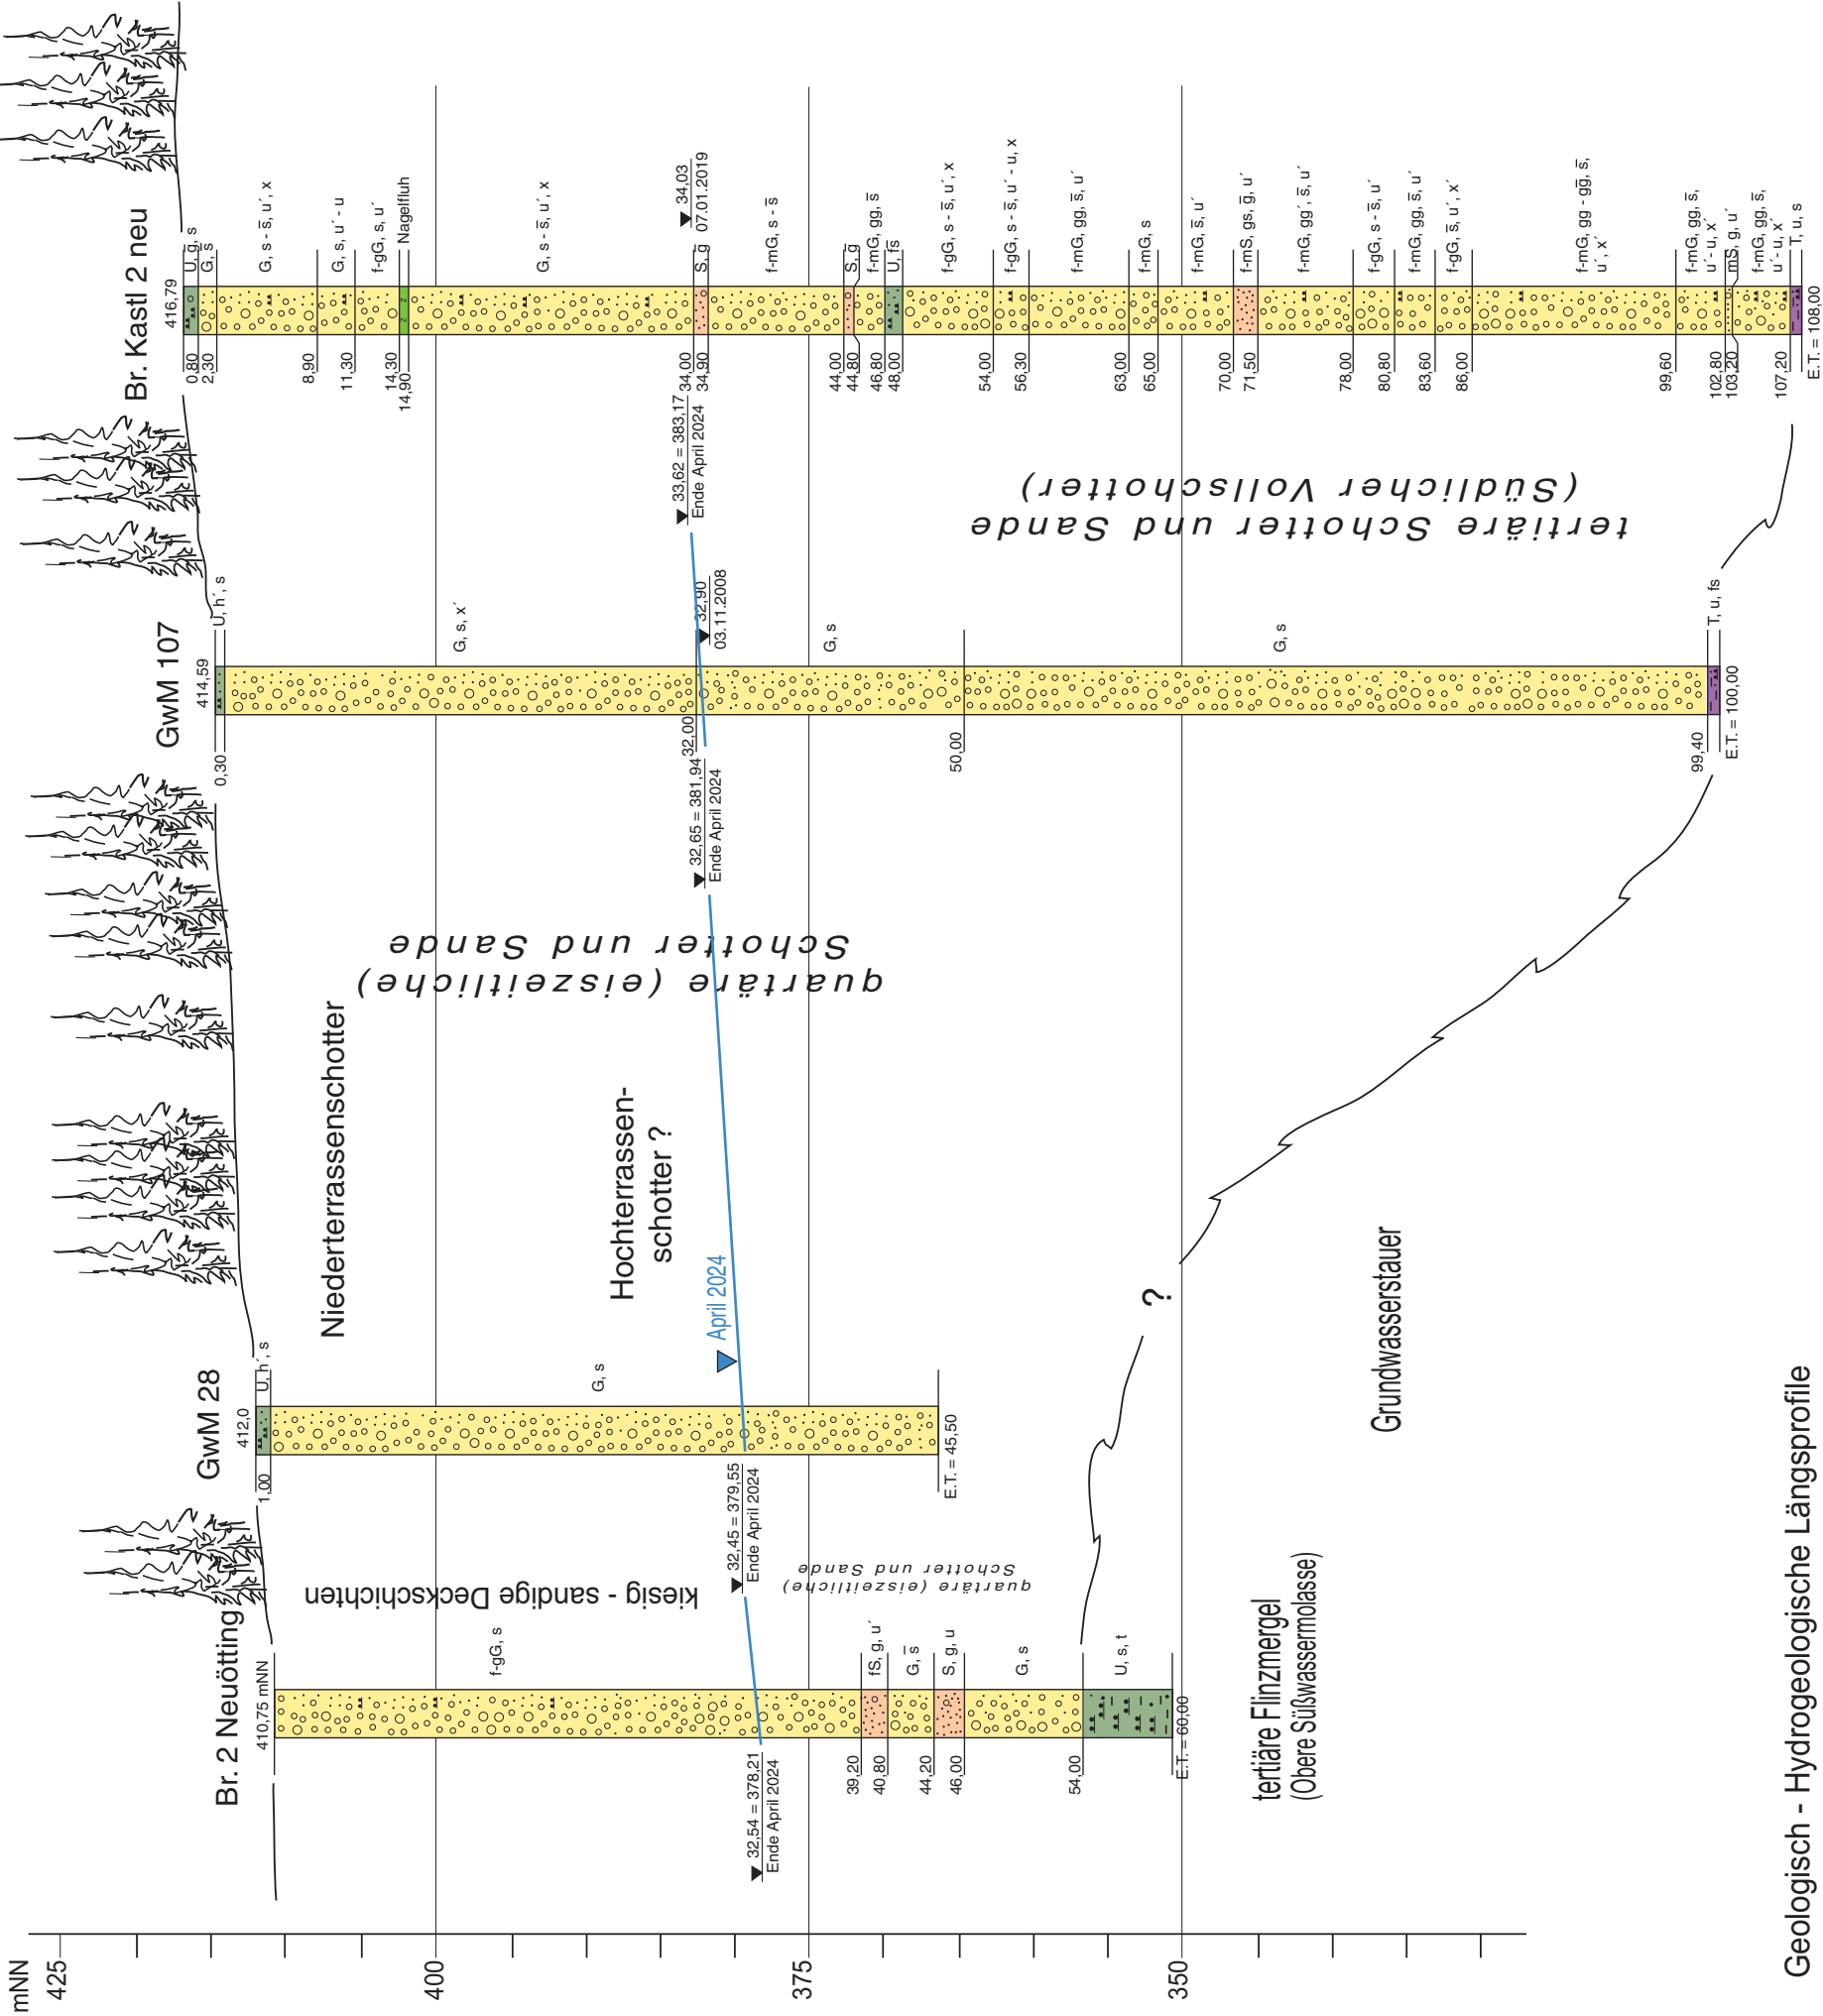

Geologisch - Hydrogeologische Längsprofile  
in Grundwasserfließrichtung (Verlauf siehe Anlage 1/2)

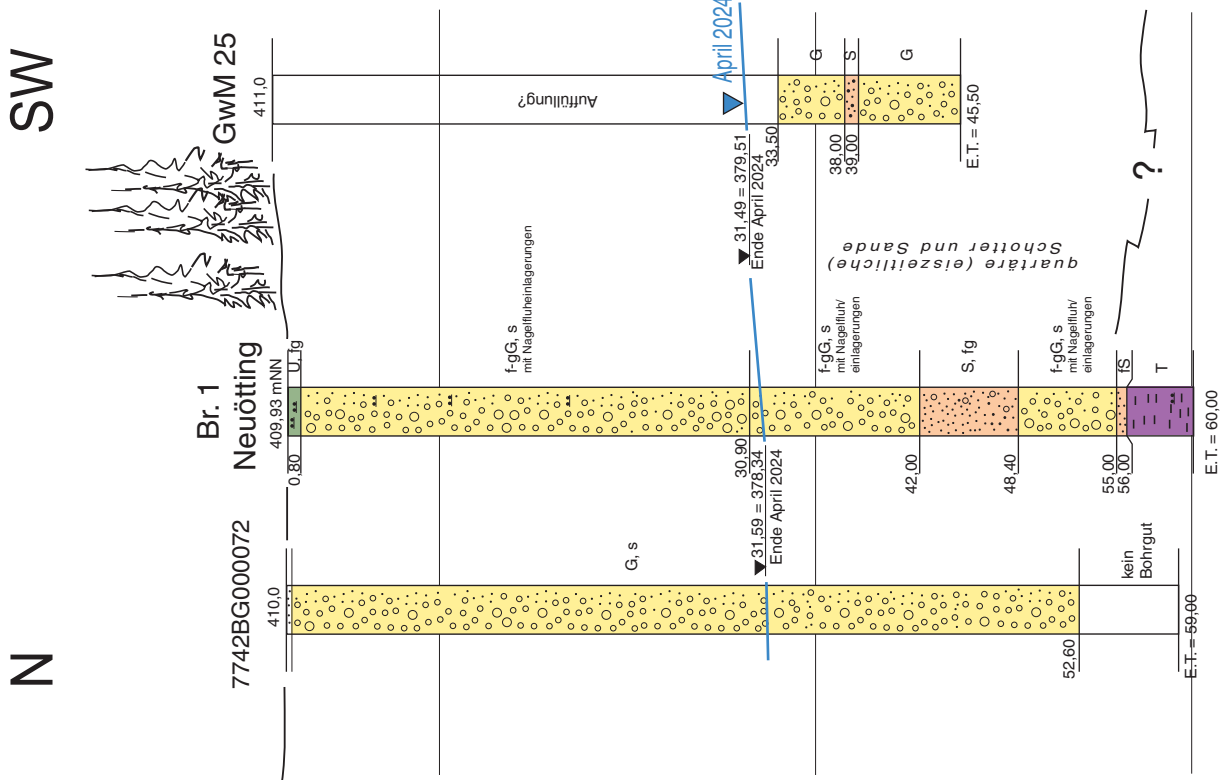

Grundwasserstauer  
tertiäre Flinzmergel  
(Obere Süßwassermolasse)

Grundwasserstauer

|   |                                           |
|---|-------------------------------------------|
| Projekt: Wasserversorgung Alt-/ Neuötting, Winhöring<br>- Einzugsgebietsermittlung und Schutzgebietsvorschlag Br. 1 und 2 Neuötting- |                                           |
| Antragsteller: Gemeinschaftl. Wasserwerk Alt-/ Neuötting, Winhöring                                                                  |                                           |
| Bezeichnung:   | Maßstab                                   |
| Anlage 5   | i. d. H.: 1 : 500<br>i. d. L.: 1 : 12.500 |
| Profilschnitte A - A´, B - B´   | Datum                                     |
|   | 13.08.2025                                |
| Vorhabensträger: Gemeinschaftl. Wasserwerk Alt-/ Neuötting, Winhöring                                                                | Planfertiger:                             |
| Altötting, 13.08.2025   | H y d r o G e o                           |
| (Ort, Datum)   | 83646 Bad Tölz • Niggelstr. 3b            |