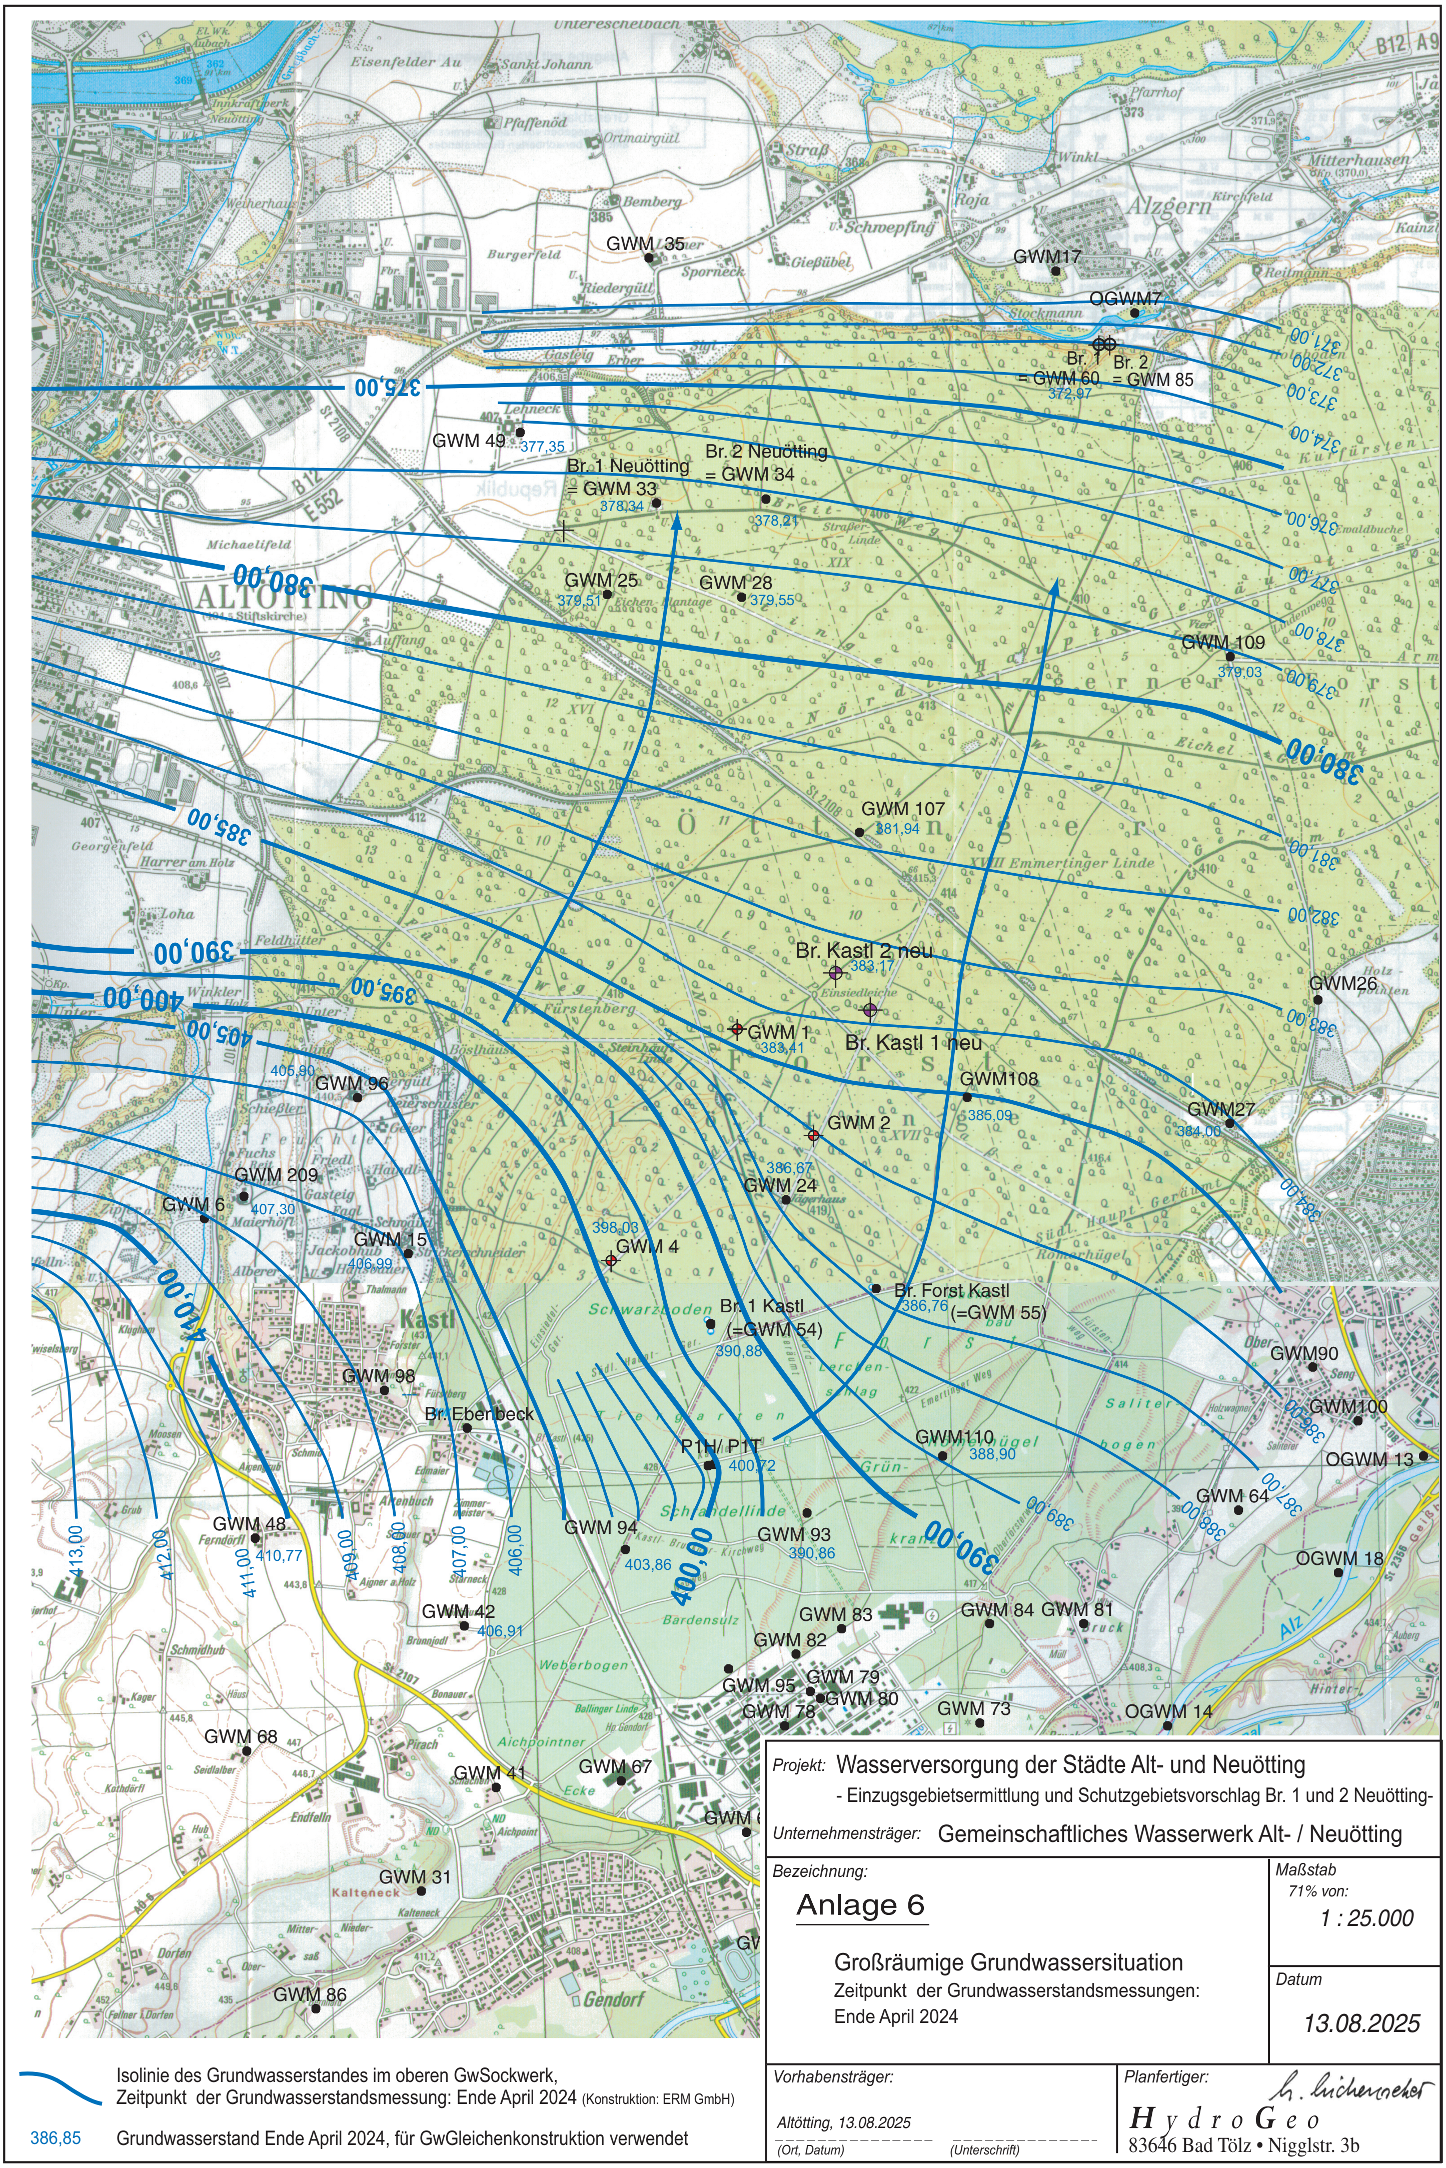
GWM 35
GWM17
OGWM7
Br. 1 = GWM 60
372,97
Br. 2 = GWM 85
GWM 49
377,35
Br. 1 Neuötting = GWM 33
378,34
Br. 2 Neuötting = GWM 34
378,21
GWM 25
379,51
GWM 28
379,55
GWM 109
379,03
GWM 107
381,94
Br. Kastl 2 neu
383,17
Br. Kastl 1 neu
GWM 1
383,41
GWM108
385,09
GWM 2
386,67
GWM 24
GWM26
GWM27
384,00
405,90
GWM 96
GWM 209
407,30
GWM 6
GWM 15
406,99
398,03
GWM 4
Br. Forst Kastl
386,76
(=GWM 55)
Br. 1 Kastl
(=GWM 54)
390,88
GWM 98
Br. Eberbeck
P1H/ P1T
400,72
GWM110
388,90
GWM90
GWM100
OGWM 13
GWM 64
OGWM 18
GWM 48
410,77
GWM 94
403,86
GWM 93
390,86
GWM 42
406,91
GWM 83
GWM 84
GWM 81
GWM 82
GWM 79
GWM 95
GWM 80
GWM 78
GWM 73
OGWM 14
GWM 68
GWM 41
GWM 67
GWM 31
GWM 86
371,00
372,00
373,00
374,00
375,00
376,00
377,00
378,00
379,00
380,00
381,00
382,00
383,00
384,00
385,00
386,00
387,00
388,00
389,00
390,00
395,00
400,00
405,00
406,00
407,00
408,00
409,00
410,00
411,00
412,00
413,00
ALTÖTTING
Alzgern
Kastl
Gendorf
Alz

Projekt: Wasserversorgung der Städte Alt- und Neuötting

- Einzugsgebietsermittlung und Schutzgebietsvorschlag Br. 1 und 2 Neuötting-

Unternehmensträger: Gemeinschaftliches Wasserwerk Alt- / Neuötting

Bezeichnung:

Anlage 6

Großräumige Grundwassersituation
Zeitpunkt der Grundwasserstandsmessungen:
Ende April 2024

Maßstab
71% von:
1 : 25.000

Datum
13.08.2025

Vorhabensträger:

Altötting, 13.08.2025
(Ort, Datum) (Unterschrift)

Planfertiger:
h. Lichtenecker
HydroGeo
83646 Bad Tölz • Nigglstr. 3b

Isolinie des Grundwasserstandes im oberen GwSockwerk,
Zeitpunkt der Grundwasserstandsmessung: Ende April 2024 (Konstruktion: ERM GmbH)

386,85 Grundwasserstand Ende April 2024, für GwGleichenkonstruktion verwendet