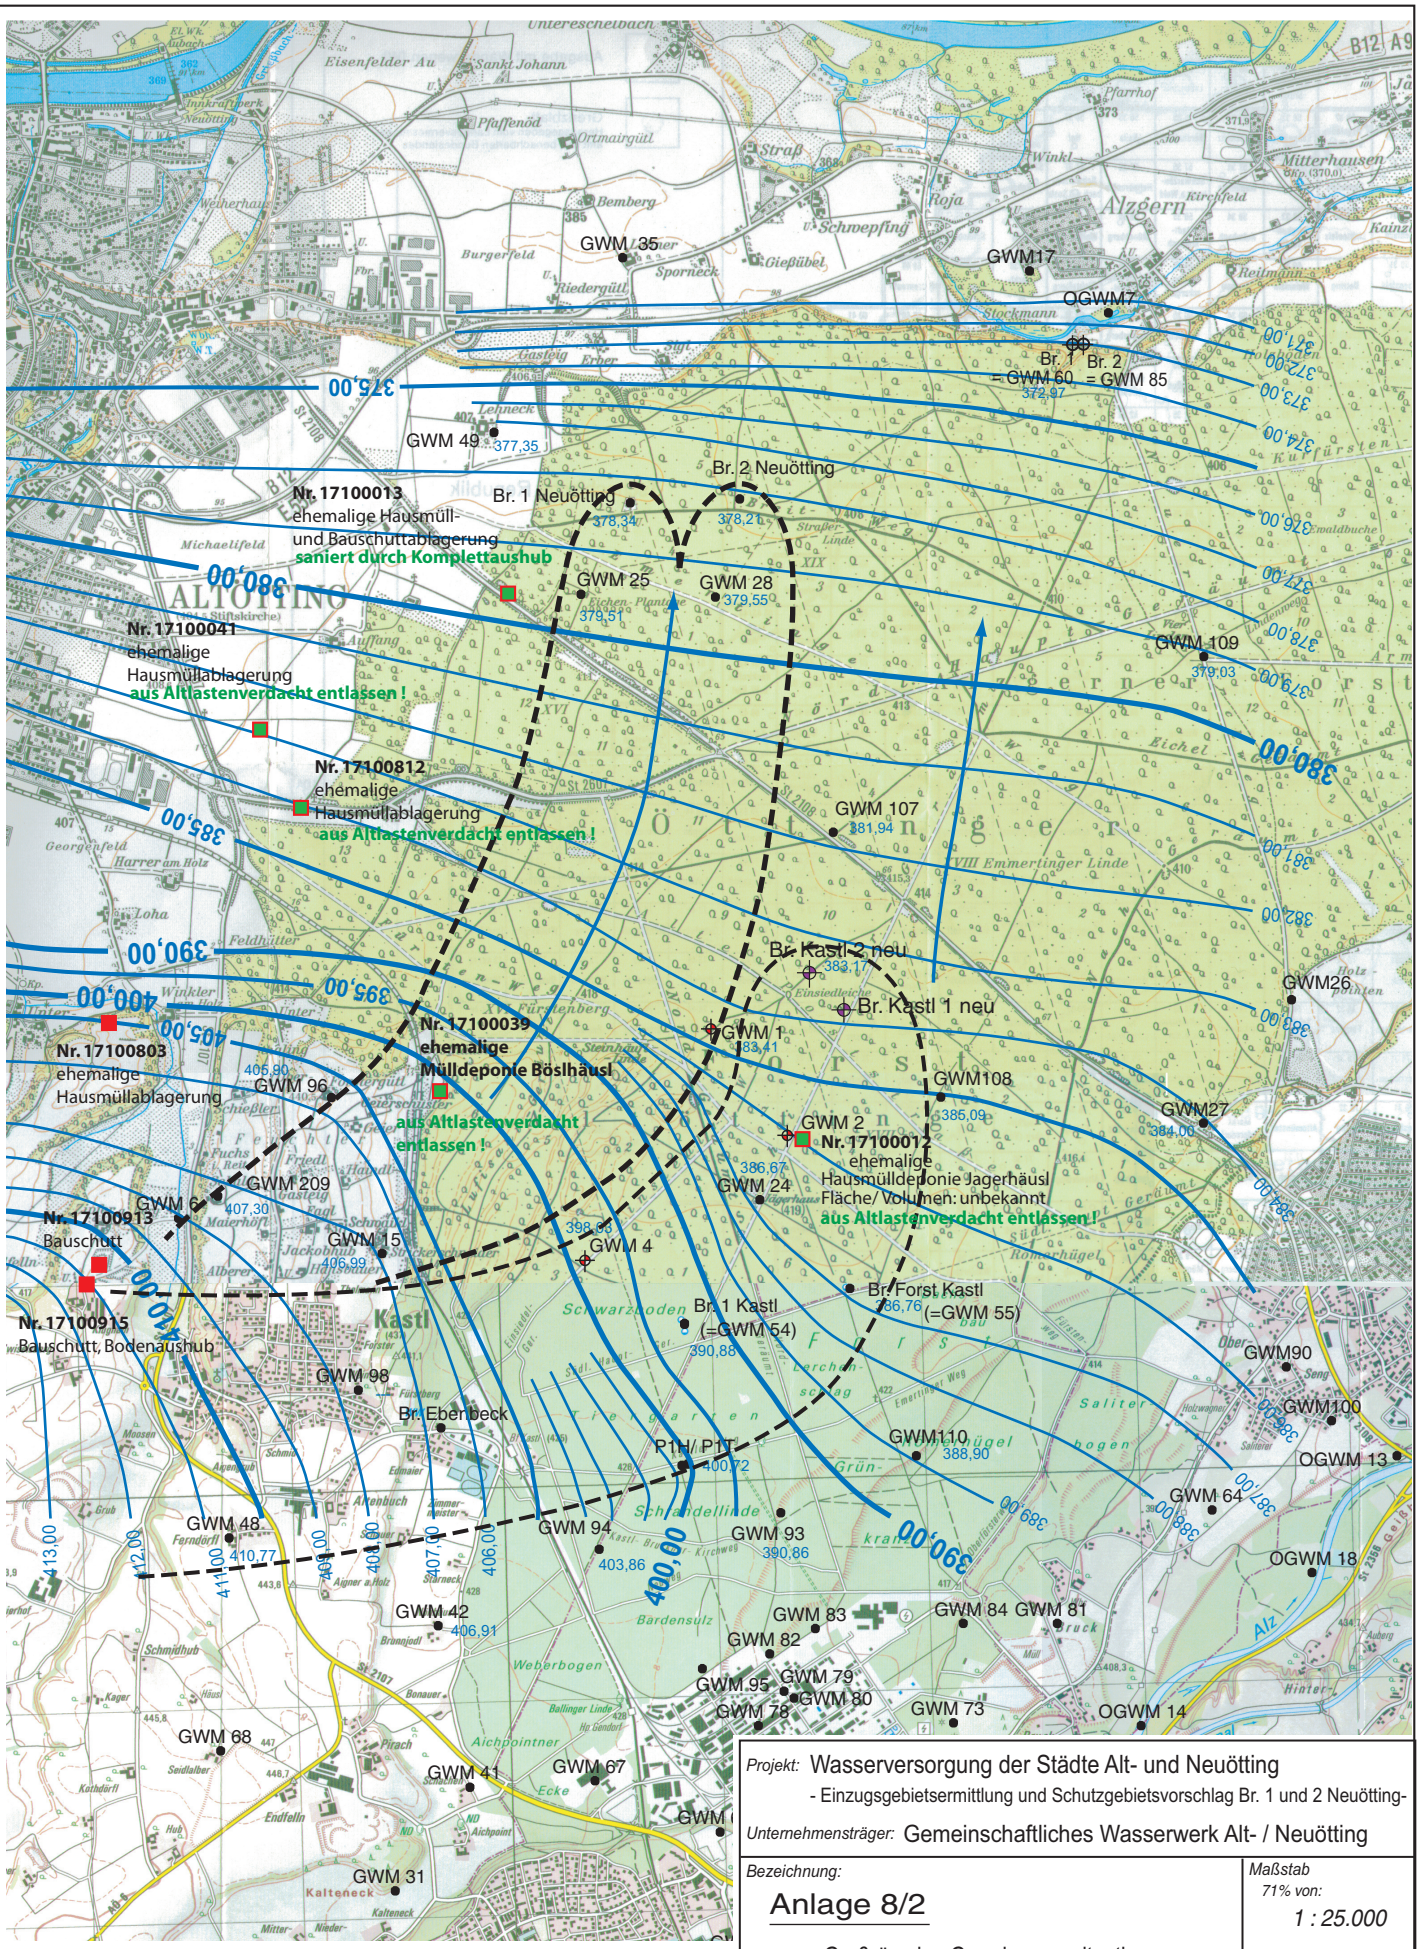

Isolinie des Grundwasserstandes im oberen GwSockwerk, Zeitpunkt der Grundwasserstandsmessung: Ende April 2024 (Konstruktion: ERM GmbH)

386,85 Grundwasserstand Ende April 2024, für GwGleichenkonstruktion verwendet

Altlastenverdachtsfläche mit Altlasten - Katasternummer

Verdachtsfläche aus Altlastenverdacht entlassen !

Projekt: Wasserversorgung der Städte Alt- und Neuötting
- Einzugsgebietsermittlung und Schutzgebietsvorschlag Br. 1 und 2 Neuötting-

Unternehmensträger: Gemeinschaftliches Wasserwerk Alt- / Neuötting

Bezeichnung:

Anlage 8/2

Großräumige Grundwassersituation mit Einzugsgebieten der Brunnen Neuötting und Kastl 1 und 2 neu

Maßstab 71% von: 1 : 25.000

Datum 13.08.2025

Vorhabensträger:

Altötting, 13.08.2025

(Ort, Datum) (Unterschrift)

Planfertiger:

HydroGeo
83646 Bad Tölz • Nigglstr. 3b