


Br. 1 Neuötting

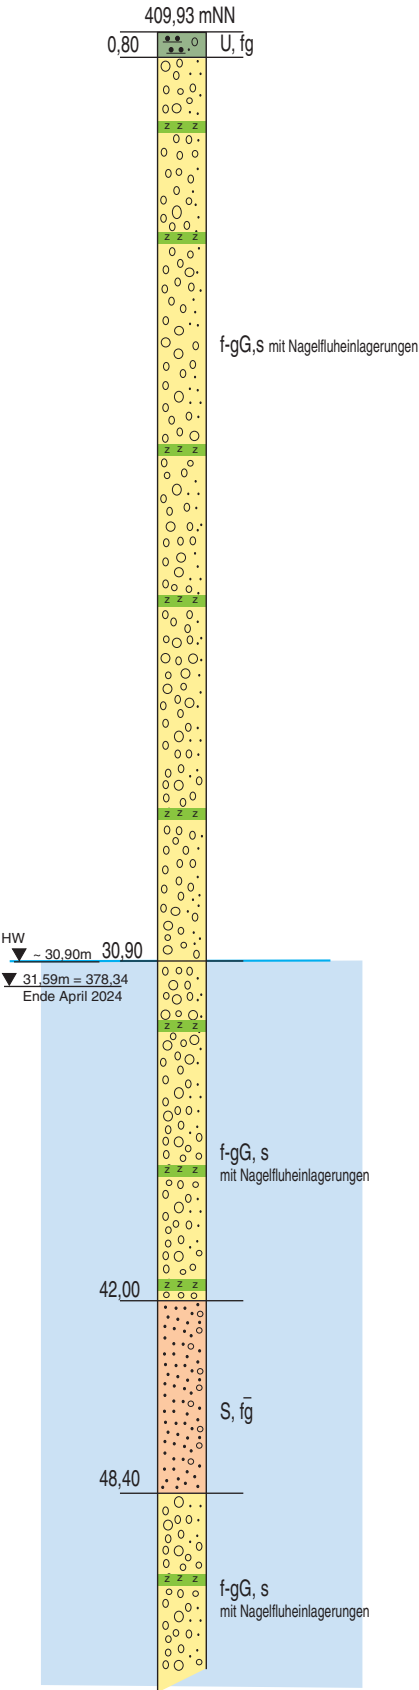

| Mächtigkeit | Material n. REHSE                         | Schutzindex pro m | Punktezahl der Schutzwirkung | Abstandsgeschwindigkeit m/d | Aufenthaltsdauer in Tagen | Punkte pro m / Summe Punkte (n. HÖLTING) |
|-------------|-------------------------------------------|-------------------|------------------------------|-----------------------------|---------------------------|------------------------------------------|
| 1,0m        | keine bakterielle Schutzwirkung angesetzt |                   |                              |                             |                           |                                          |
| 29,90m      | Kies mit Sand (M10)                       | 0,04              | 1,16                         | 5,76                        | 5,0                       | 10/ 290                                  |
| Summe       |                                           |                   | 1,16 Punkte                  | 5,0 Tage                    | 290 Punkte                |                                          |

→ = vollständige Keimelimination bei der Durchsickerung (Punktezahl >1,0)

ZUSCHLÄGE

- Faktor 1,25 für Grundwasserneubildungsrate < 300 mm/a;

GESAMTSCHUTZFUNKTION:

290 P. \* 1,25 = **360 Punkte** (= sehr geringe Schutzfunktion)

|   |                                                                                |
|---|--------------------------------------------------------------------------------|
| Projekt: Wasserversorgung der Städte Alt- und Neuötting<br>- Einzugsgebietsermittlung und Schutzgebieten vorschlag Br. 1 und 2 Neuötting- |                                                                                |
| Unternehmensträger: Gemeinschaftliches Wasserwerk Alt- / Neuötting                                                                        |                                                                                |
| Bezeichnung:<br><b>Anlage 9/1</b>   | Maßstab<br>i. d. H.: 1 : 250                                                   |
| Beurteilung der Deckschichten<br>Br. 1 Neuötting                                                                                          | Datum<br>13.08.2025                                                            |
| Vorhabensträger:<br>Altötting, 13.08.2025<br>(Ort, Datum)                                                                                 | Planfertiger:<br>Hydro Geo<br>83646 Bad Tölz • Niggelstr. 3b<br>(Unterschrift) |