


Br. 2 Neuötting

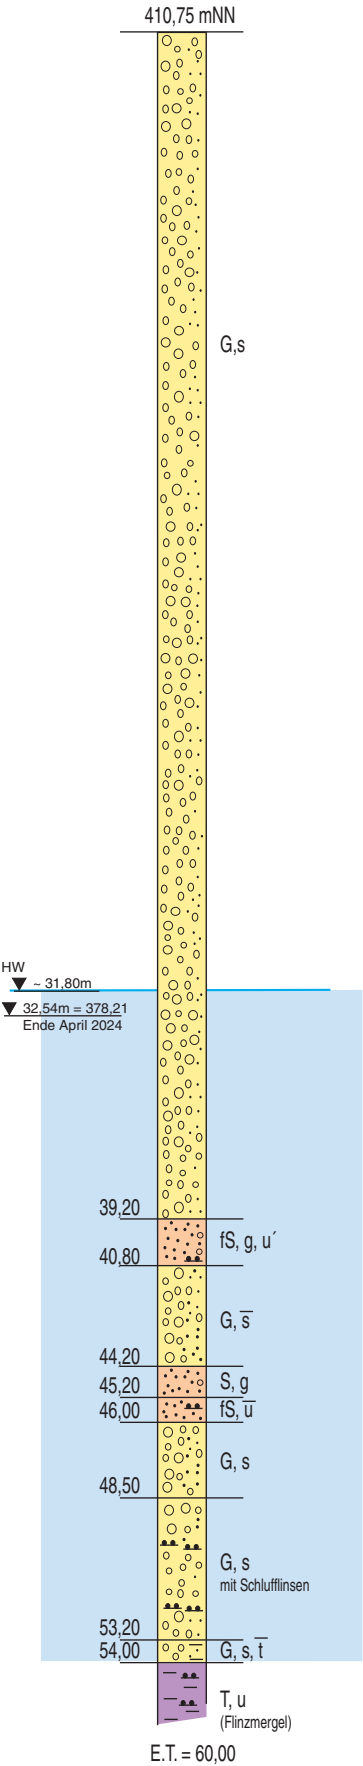

Mächtigkeit	Material n. REHSE	Schutzindex pro m	Punktezahl der Schutzwirkung	Abstandsgeschwindigkeit m/d	Aufenthaltsdauer in Tagen	Punkte pro m / Summe Punkte (n. HÖLTING)
1,0m	keine bakterielle Schutzwirkung angesetzt					
30,80m	Kies mit Sand (M10)	0,04	1,23	5,76	5,3	10/ 310
Summe			1,23 Punkte	5,3 Tage	310 Punkte	

= vollständige Keimelimination bei der Durchsickerung (Punktezahl >1,0)

ZUSCHLÄGE
- Faktor 1,25 für Grundwasserneubildungsrate < 300 mm/a;

GESAMTSCHUTZFUNKTION:
310 P. * 1,25 = **390 Punkte** (= sehr geringe Schutzfunktion)

Projekt: Wasserversorgung der Städte Alt- und Neuötting - Einzugsgebietsermittlung und Schutzgebieten vorschlag Br. 1 und 2 Neuötting-	
Unternehmensträger: Gemeinschaftliches Wasserwerk Alt- / Neuötting	
Bezeichnung: Anlage 9/2	Maßstab i. d. H.: 1 : 250
Beurteilung der Deckschichten Br. 2 Neuötting	Datum 13.08.2025
Vorhabensträger: Altötting, 13.08.2025 (Ort, Datum)	Planfertiger: HydroGeo 83646 Bad Tölz • Niggelstr. 3b