


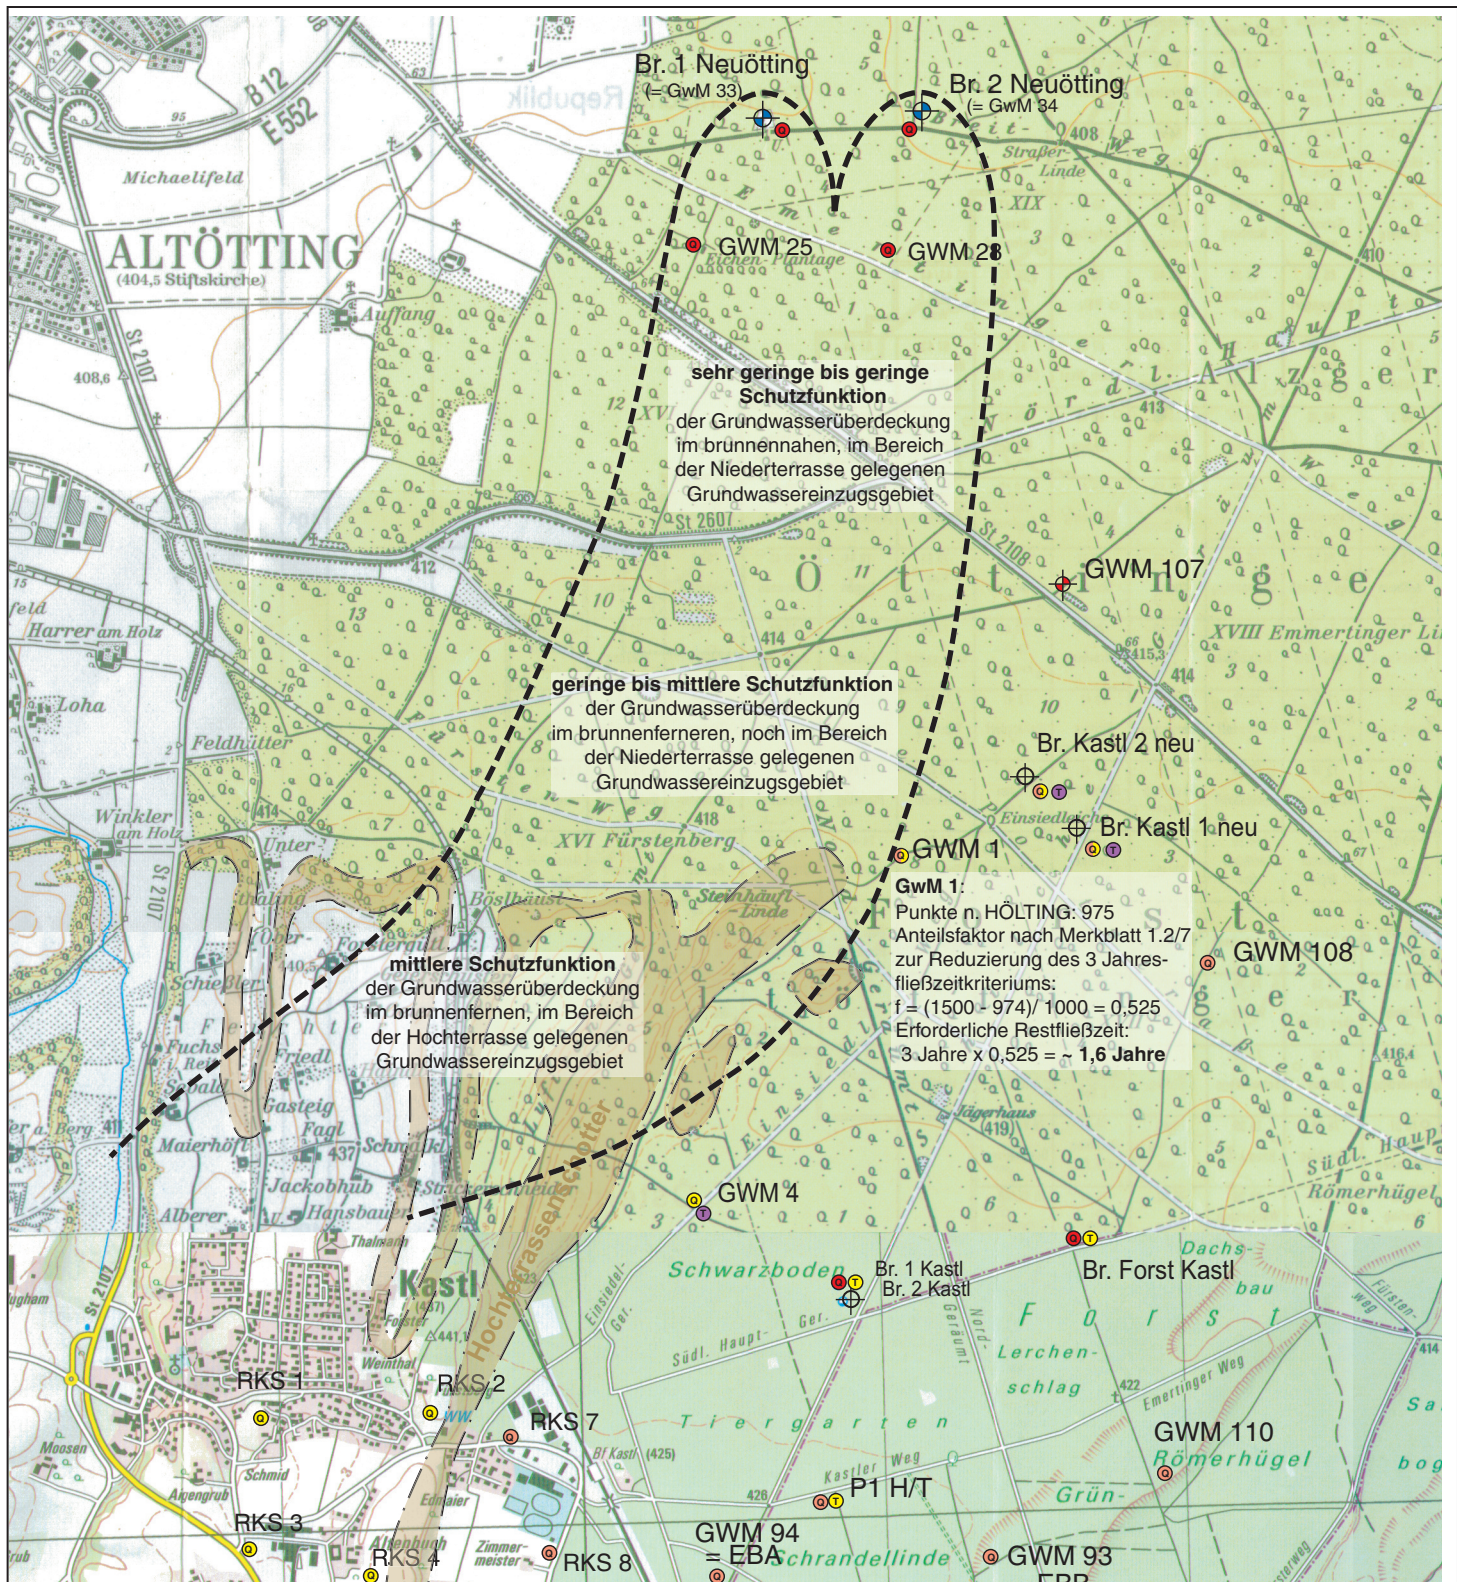

Schutzfunktion (n. HÖLTING) der Deckschichten für das

quartäre	tertiäre	Grundwasserteilstockwerk
●	●	sehr gering (Punkte 0 - 500)
⊙	⊙	gering (Punkte > 500 - 1000)
⦿	⦿	mittel (Punkte > 1000 - 2000)
⦿	⦿	hoch (Punkte > 2000 - 4000)

Projekt: Wasserversorgung der Städte Alt- und Neuötting - Einzugsgebietsermittlung und Schutzgebietsvorschlag Br. 1 und 2 Neuötting-	
Unternehmensträger: Gemeinschaftliches Wasserwerk Alt- / Neuötting	
Bezeichnung: Anlage 9/6	Maßstab 1 : 25.000
Lageplan mit Schutzfunktion der Überdeckung (n. HÖLTING)	Datum 13.08.2025
Vorhabensträger: Altötting, 13.08.2025 (Ort, Datum)	Planfertiger: <i>H. Lichtenegger</i> Hydro Geo 83646 Bad Tölz • Niggelstr. 3b