


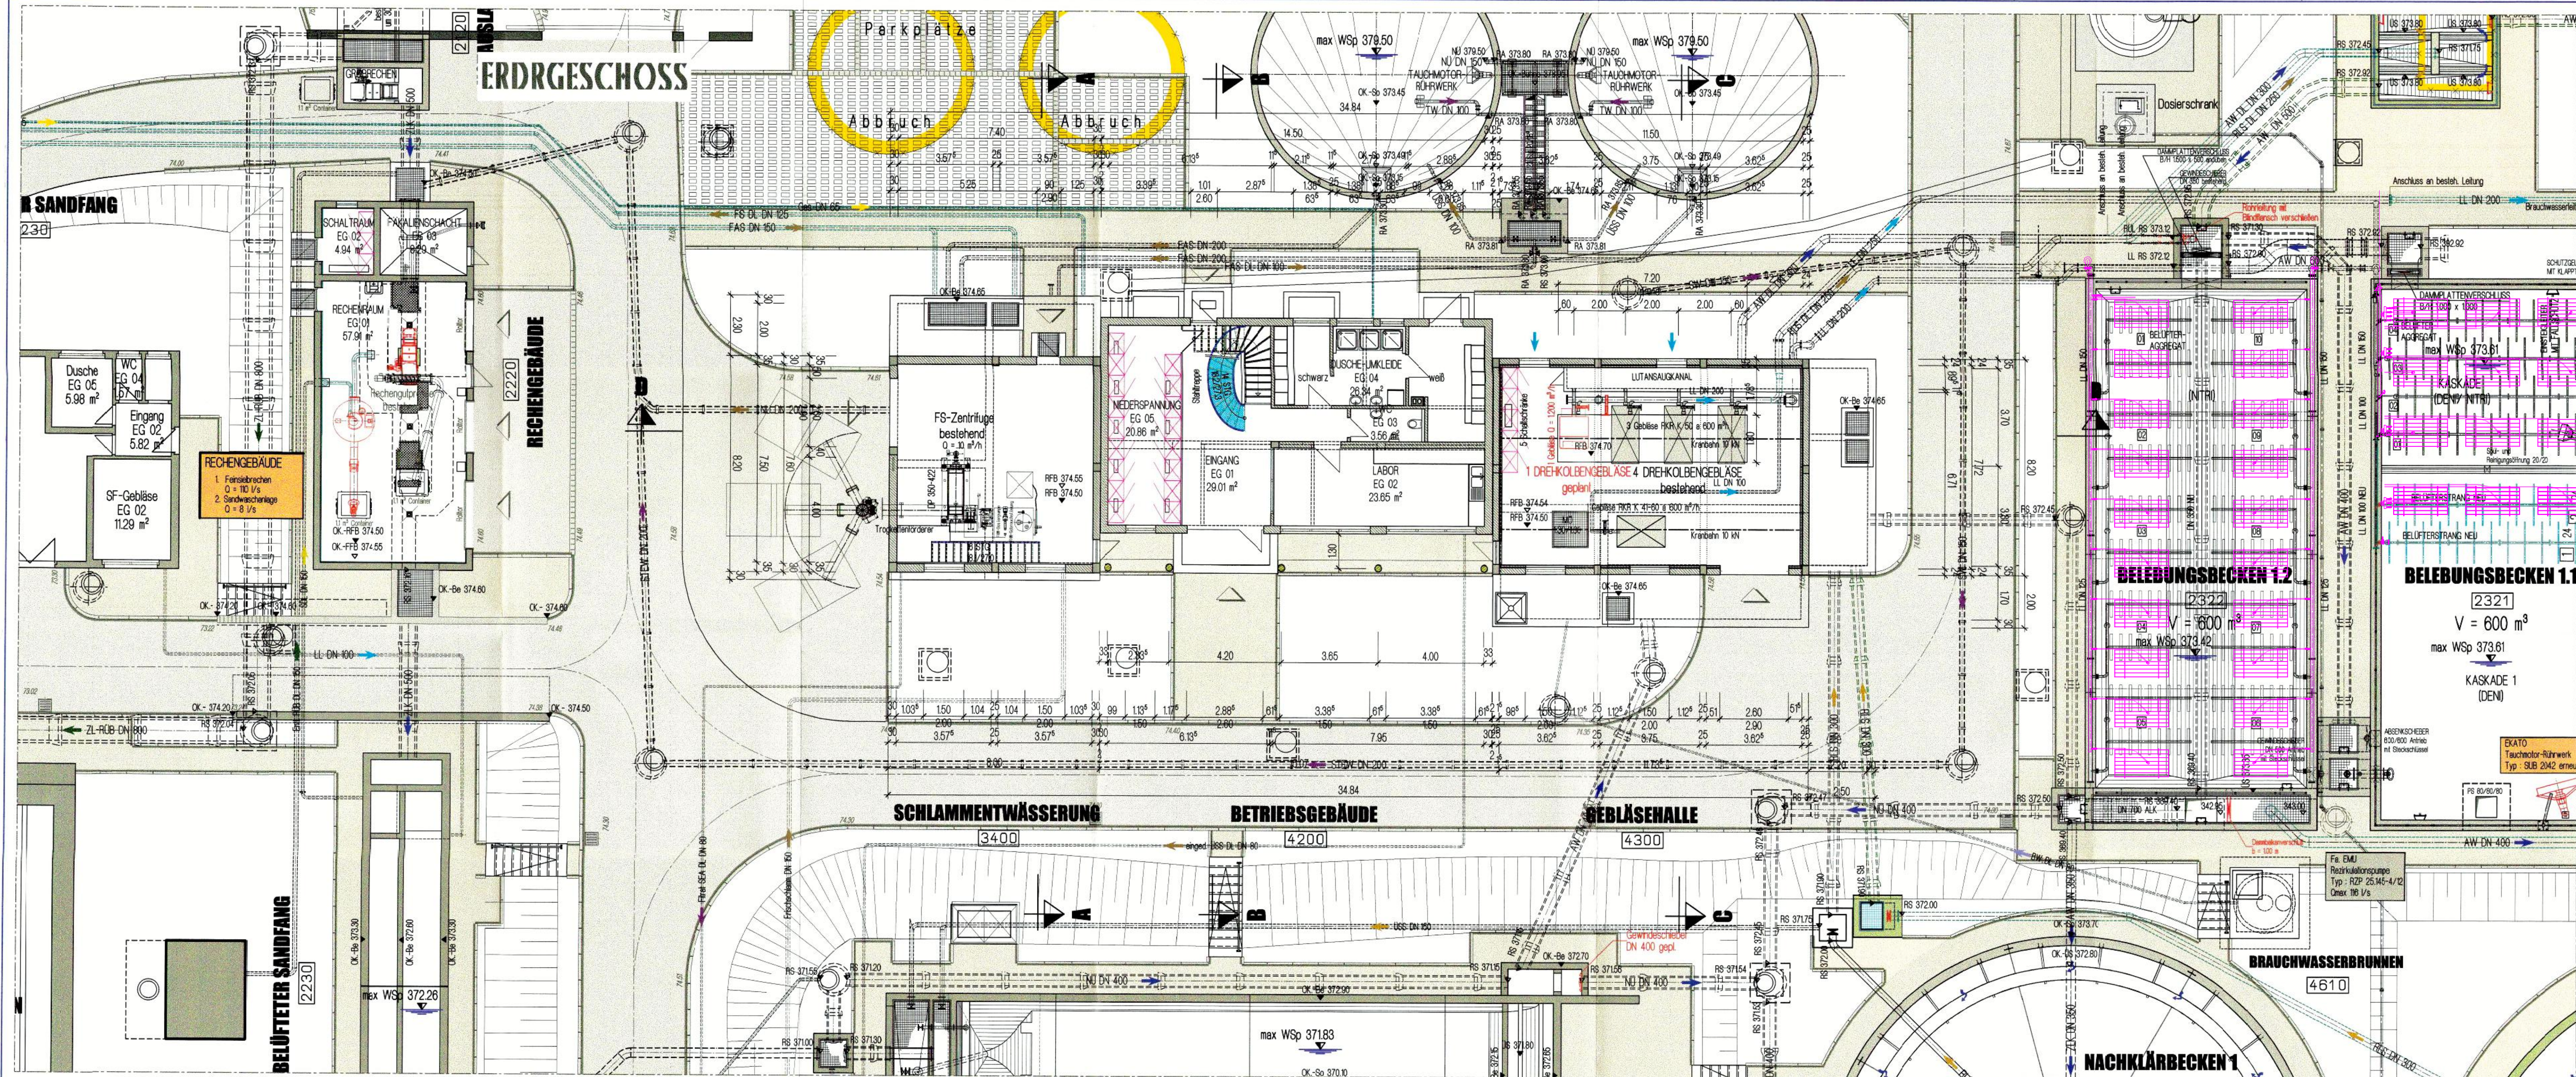

LEGENDE


	Bestehende Bauteile		Mauerwerk
	Abzubrechende Bauteile		Betonierflgel
	Bewehrter Beton		Holz Anstrich Schell
	Unbewehrter Beton		Dämmschicht gegen Schall, Wärme, Kälte
	Präribeton		Sperrschicht gegen Feuchtigkeit

ZEICHENERKLÄRUNG:

	Fließpfad Abwasser		Fließpfad Abwasser
	Fließpfad Schall		Fließpfad Schall
	Fließpfad Luft		Fließpfad Luft
	OK		OK
	OK-FB		OK-FB
	OK-RFB		OK-RFB
	RS		RS
	RA		RA
	US		US
	Wsp		Wsp

ABKÜRZUNGEN:

ZLK	Zuleitungsleitung
ALK	Abfuhrleitung
BW	Brauchwasserleitung
FLW	Fachwasserleitung
RLW	Rücklaufwasserleitung
TKW	Trinkwasserleitung
FW	Fachwasserleitung
FS	Frischschlammleitung
RLS	Rücklaufschlammleitung
SS	Schwammleitung
US	Überschlammleitung
UWS	Unwässerschammleitung
LL	Lüftungleitung
G	Gasleitung

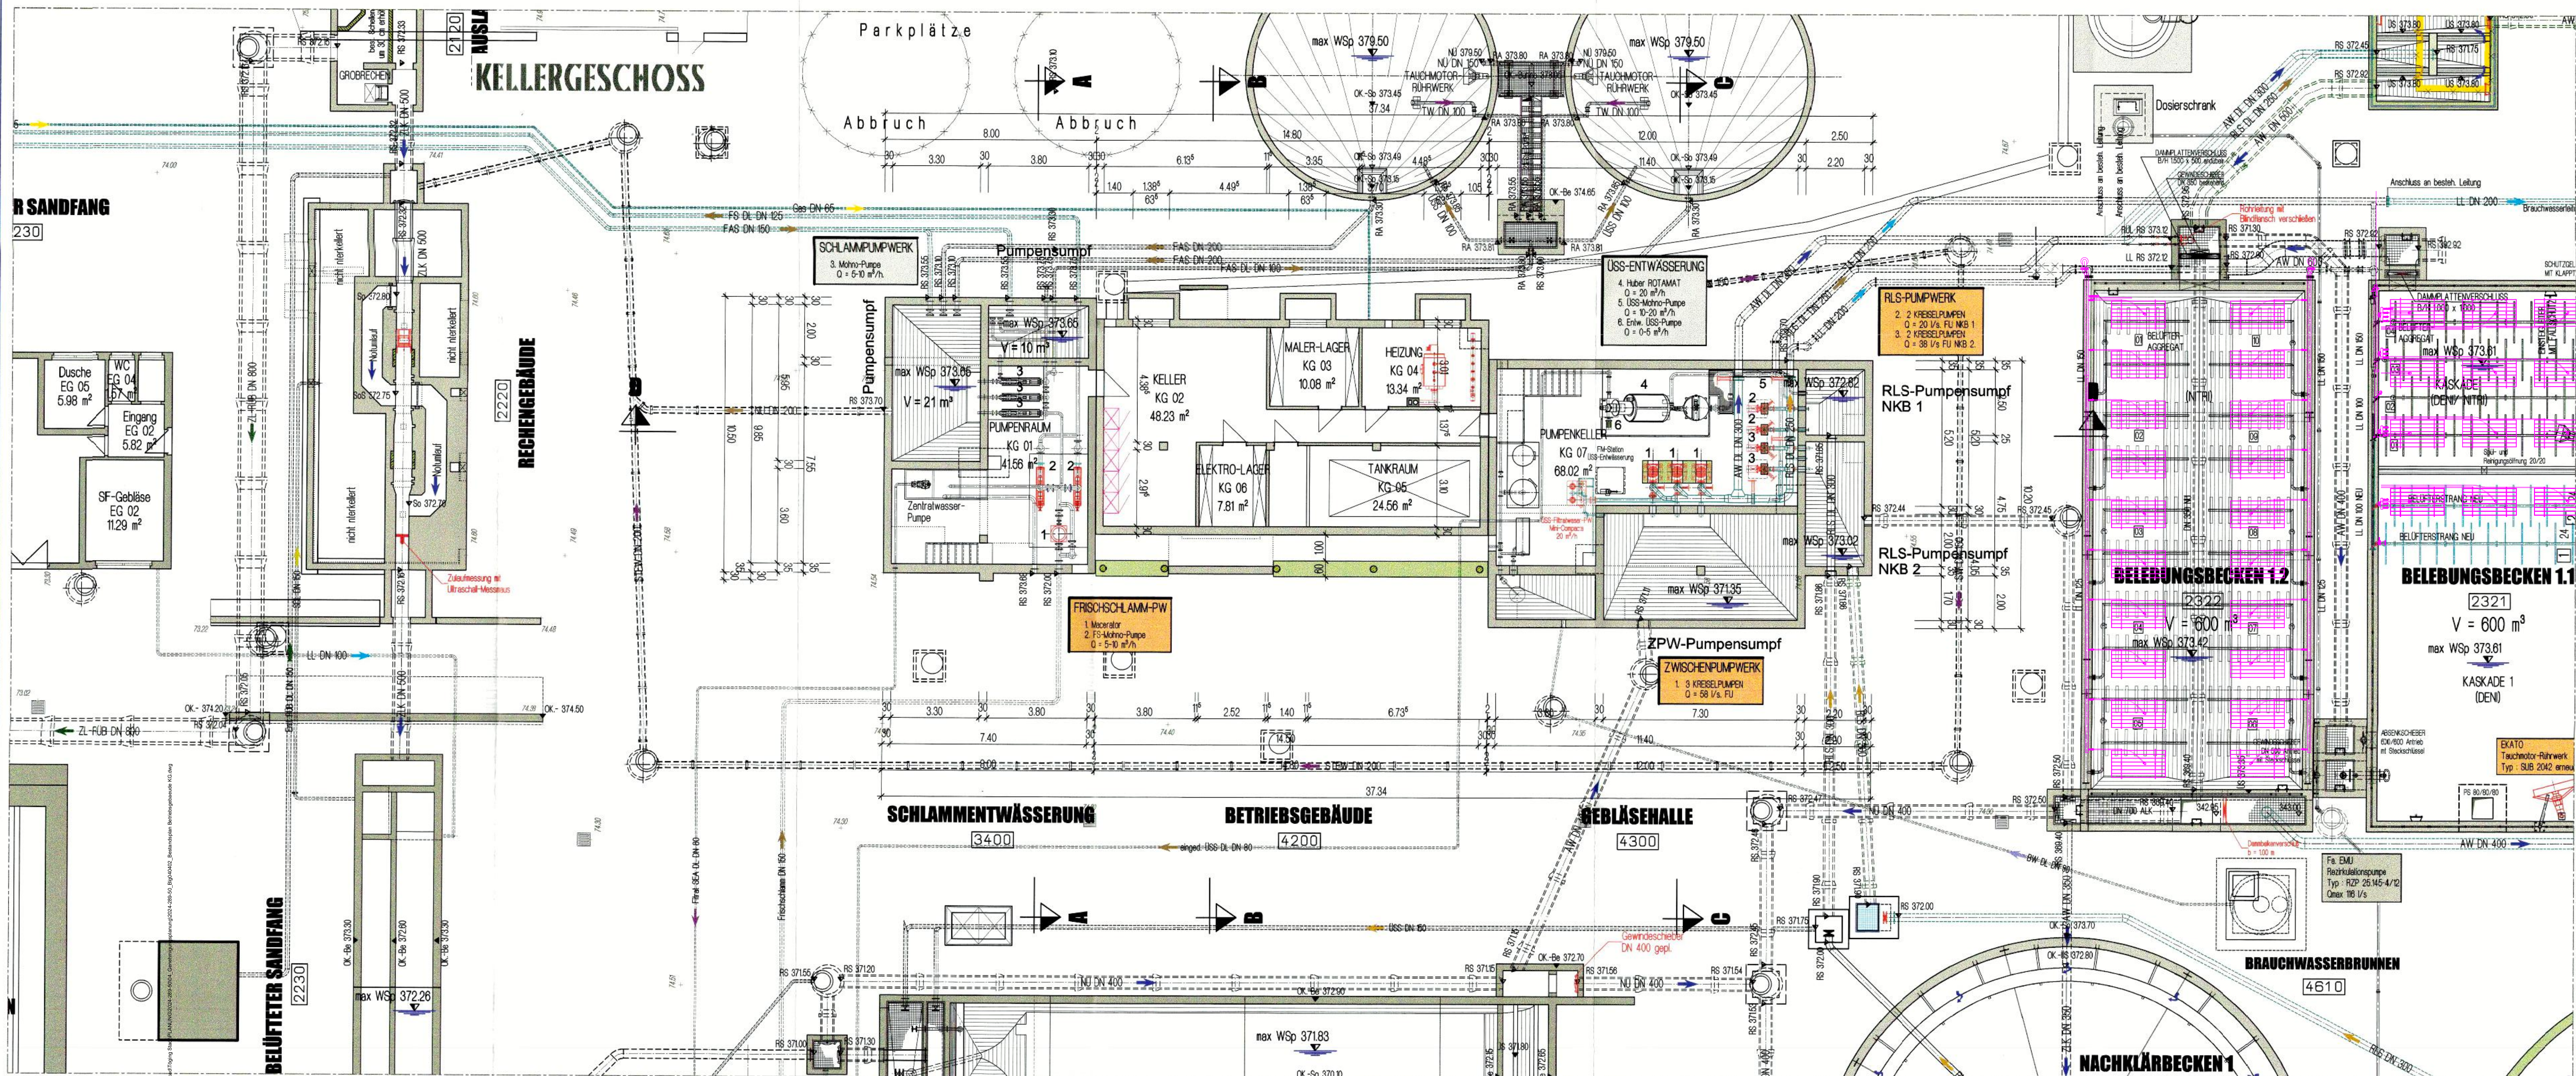

Datum: 25.09.2016 Fachbereich: Bau + Betr. Bauteil: 420011101 Plan-Nr.: 11

Grundlage: Genehmigungspl. Kläranlage Töging am Inn, Betriebsgebäude, Schlammwässerung, Gebläsehalle, Errichtet: 28.09.2008, Dünsen - Aigner - Kollegen Ingenieurplanungsgruppe GmbH, Ergänzt durch Mayr Beratende Ingenieure PartG mbB

Vermessungstechnische Bezugssysteme: Lage: DHDN 50 m, GK-Abzählung: Höhe: DHDN 50 m, Status: 100

Übersicht: **STADT TÖGING am INN**, Erweiterung und Modernisierung der Mech.-Biolog. Kläranlage 22.000 EW

Bauteil: **BETRIEBSGEBÄUDE**, Schlammwässerung - Gebläsehalle

Leistungsphase: Genehmigungsplanung, Vergabe-einheit

Planart: KELLERGEHOSS und ERDGESCHOSS, Maßstab: 1:100

Hauptplaner: DÜNSEN - AIGNER - KOLLEGEN Ingenieurplanungsgruppe GmbH, Datum: 28.09.2008

Auftraggeber: STADT TÖGING am INN, 1. Bürgermeister, Hauptstraße 25, 84513 TÖGING am INN, Datum: 04. Okt. 2009

GENEHMIGUNGSPLANUNG

Stadt Töging a. Inn, Unterlage / Blatt-Nr.: 4.4.2, Betriebsgebäude KG und EG, Maßstab: ca. 1:100

Abschwerbeseitigung Töging a. Inn, Kläranlage Töging, Neubeantragung Wasserrecht für 22.000 EW

ausgestellt: Töging a. Inn, den: