


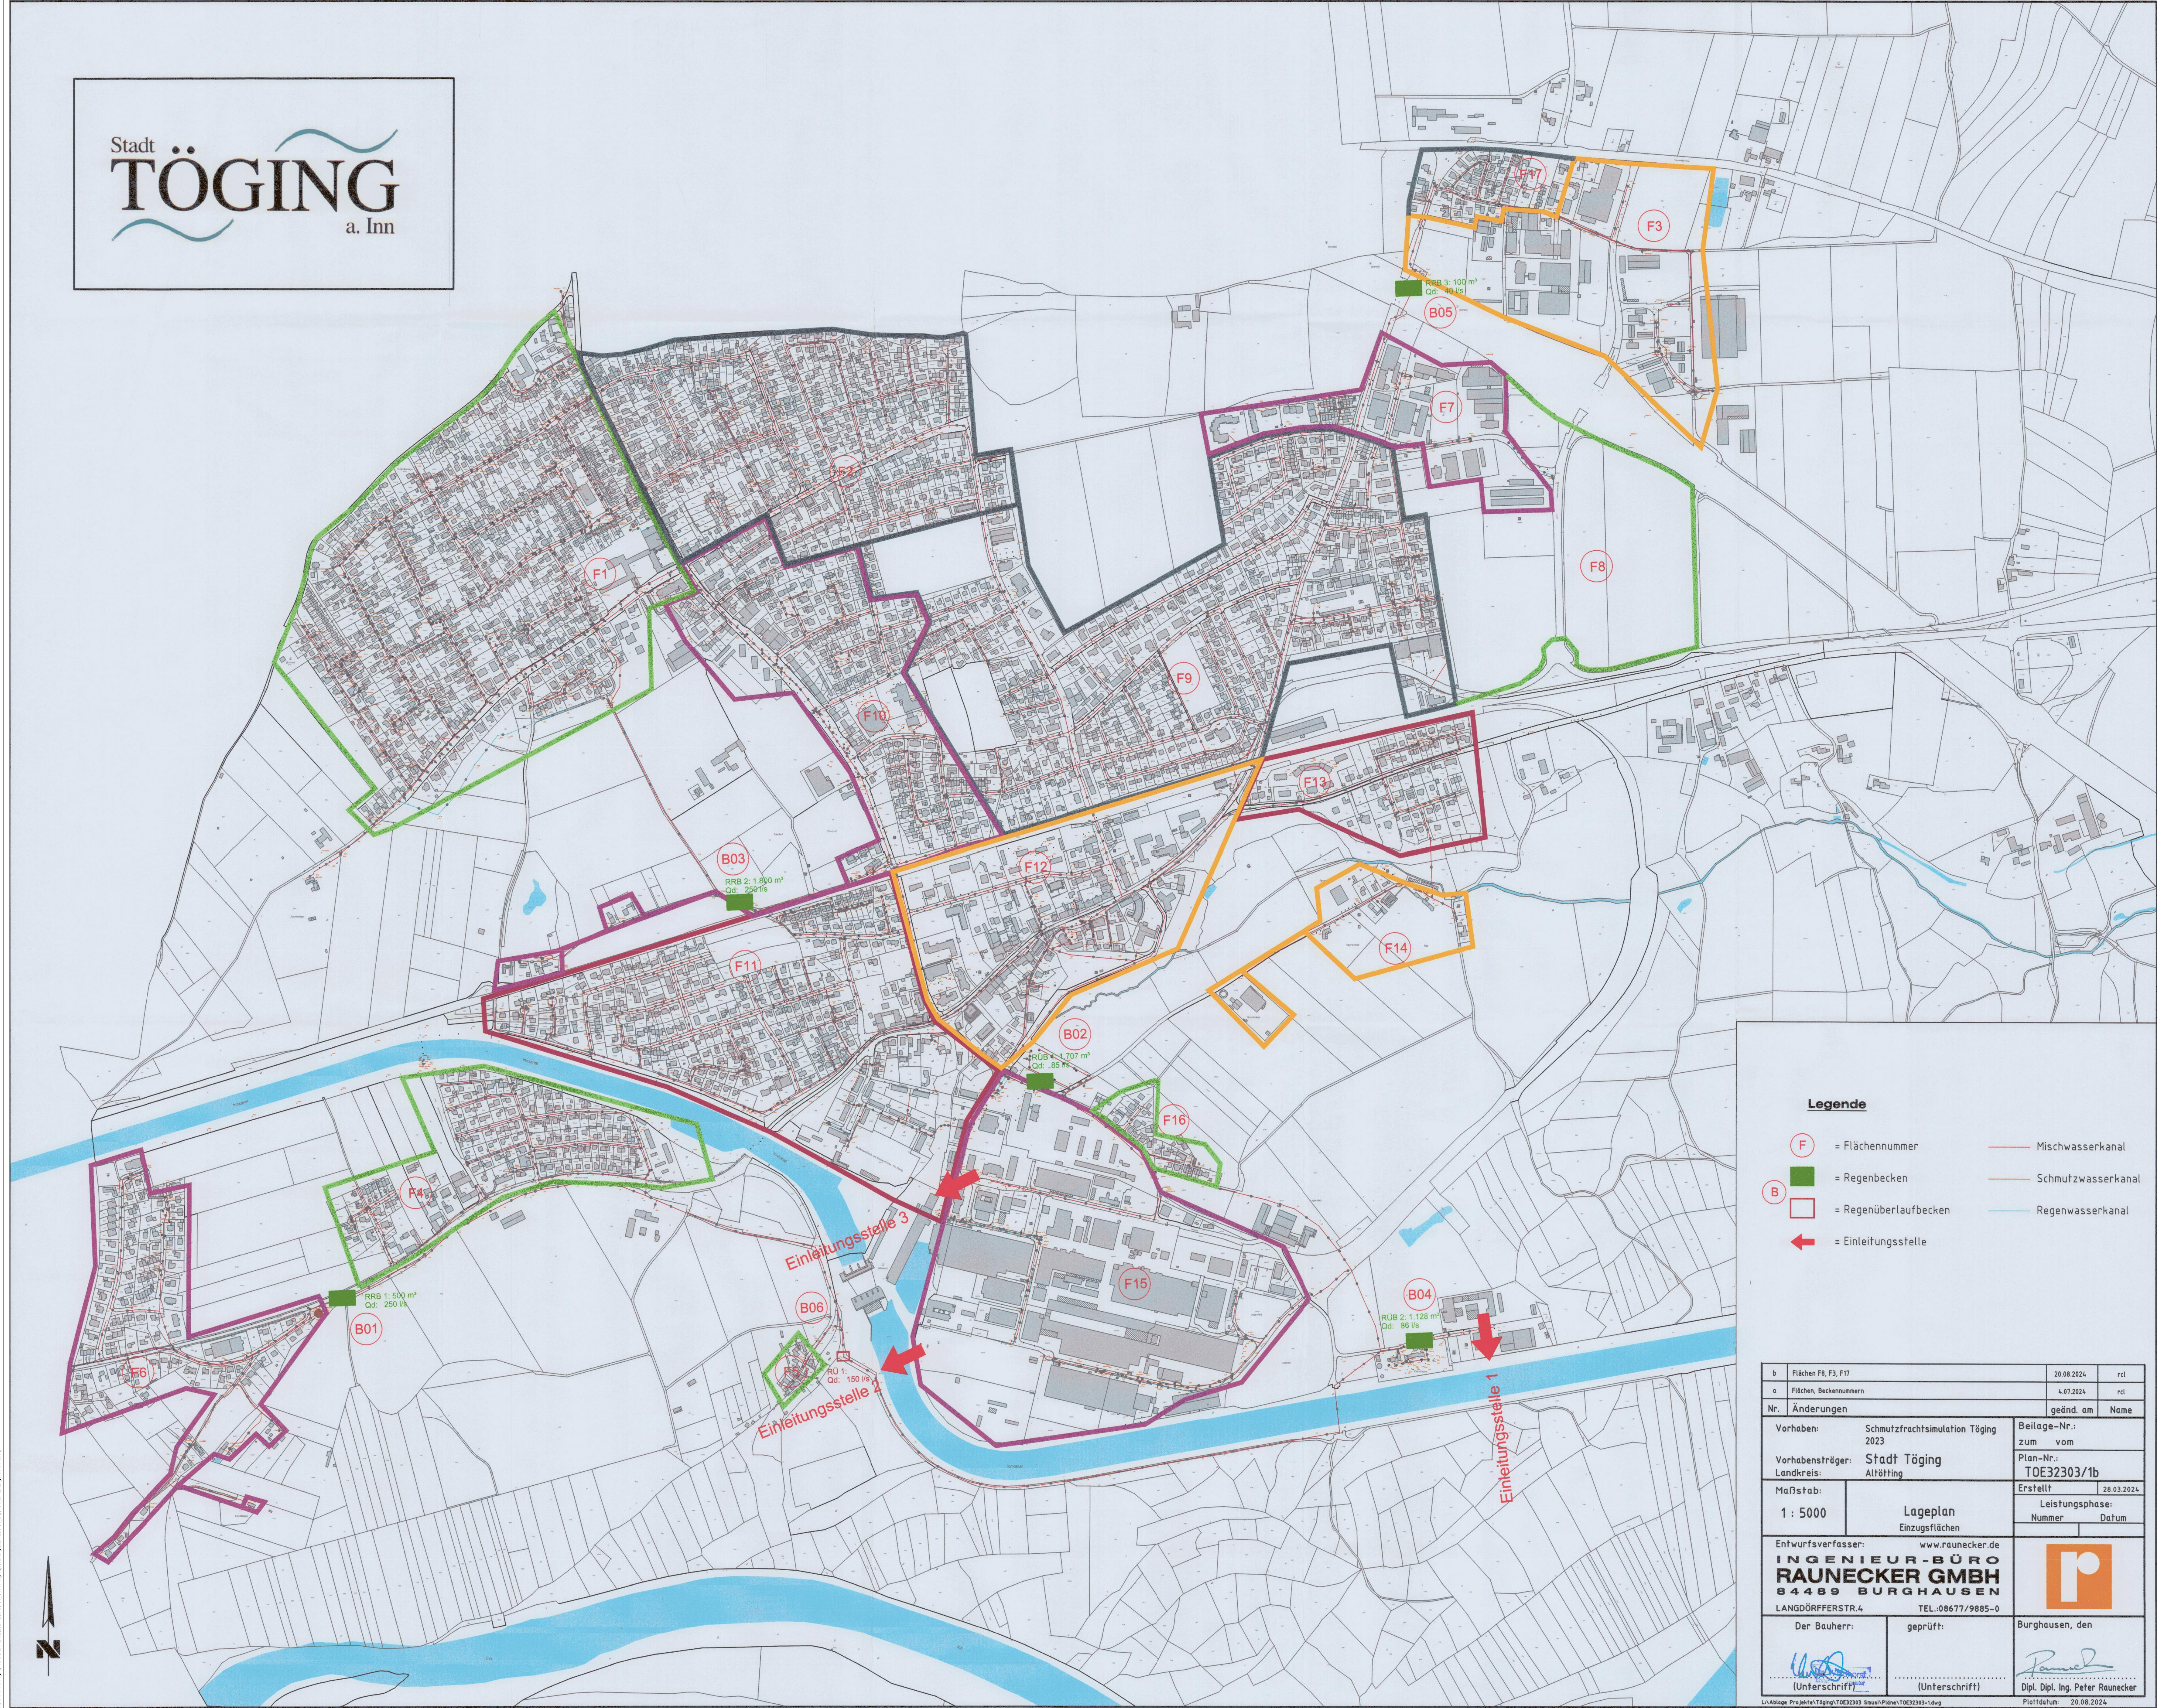

Legende

- F = Flächennummer
- B = Regenbecken
- = Regenüberlaufbecken
- ← = Einleitungsstelle
- Mischwasserkanal
- Schmutzwasserkanal
- Regenwasserkanal

b	Flächen F8, F3, F17	20.08.2024	rdl
e	Flächen, Beckennummern	4.07.2024	rdl
Nr.	Änderungen	geänd. am	Name
Vorhaben:	Schmutzfrachtsimulation Töging 2023	Beilage-Nr.:	
Vorhabensträger:	Stadt Töging	zum vom	
Landkreis:	Altötting	Plan-Nr.:	TOE32303/1b
Maßstab:	1 : 5000	Erstellt:	28.03.2024
Entwurfsverfasser:	www.raunecker.de	Leistungsphase:	
INGENIEUR-BÜRO RAUNECKER GMBH		Nummer	Datum
84489 BURGHAUSEN			
LANGDÖRFFERSTR.4	TEL.:08677/9885-0		
Der Bauherr:	geprüft:	Burghausen, den	
(Unterschrift)	(Unterschrift)	Dipl. Ing. Peter Raunecker	
L:\Abgabe_Projekte\Töging\10E32303_Straß\Plan\10E32303-1.rvt		Plan Datum	20.08.2024

Grundlage: Schmutzfrachtsimulation Töging a. Inn 2023
Lageplan Einzugsflächen "b"
Erstellt: 20.08.2024
Ingenieur-Büro Raunecker GmbH

Vermessungstechnische Bezugssysteme:
Lage: DHDN 50 mit GK-Abbildung
Höhe: DHHN12, NN-Höhen, Status 100

	Mayr Beratende Ingenieure PartG mbB	bearbeitet	13.02.2026	Meyer
		gezeichnet	13.02.2026	Weidemann
		geprüft	13.02.2026	Schreff
		Projekt-Nr.	2024-289-50	
		Plan-Nr.	2024-289-50	
		Aischach, den	13.02.2026	

Nr.	Art der Änderung	Datum	Zeichen

GENEHMIGUNGSPLANUNG

Stadt Töging a. Inn		Unterlage / Blatt-Nr.: 4.1 Lageplan Einzugsflächen
Abwasserbeseitigung Töging a. Inn Neubearbeitung Wasserrecht für 22.000 EW		
aufgestellt:		
Töging a. Inn, den		