


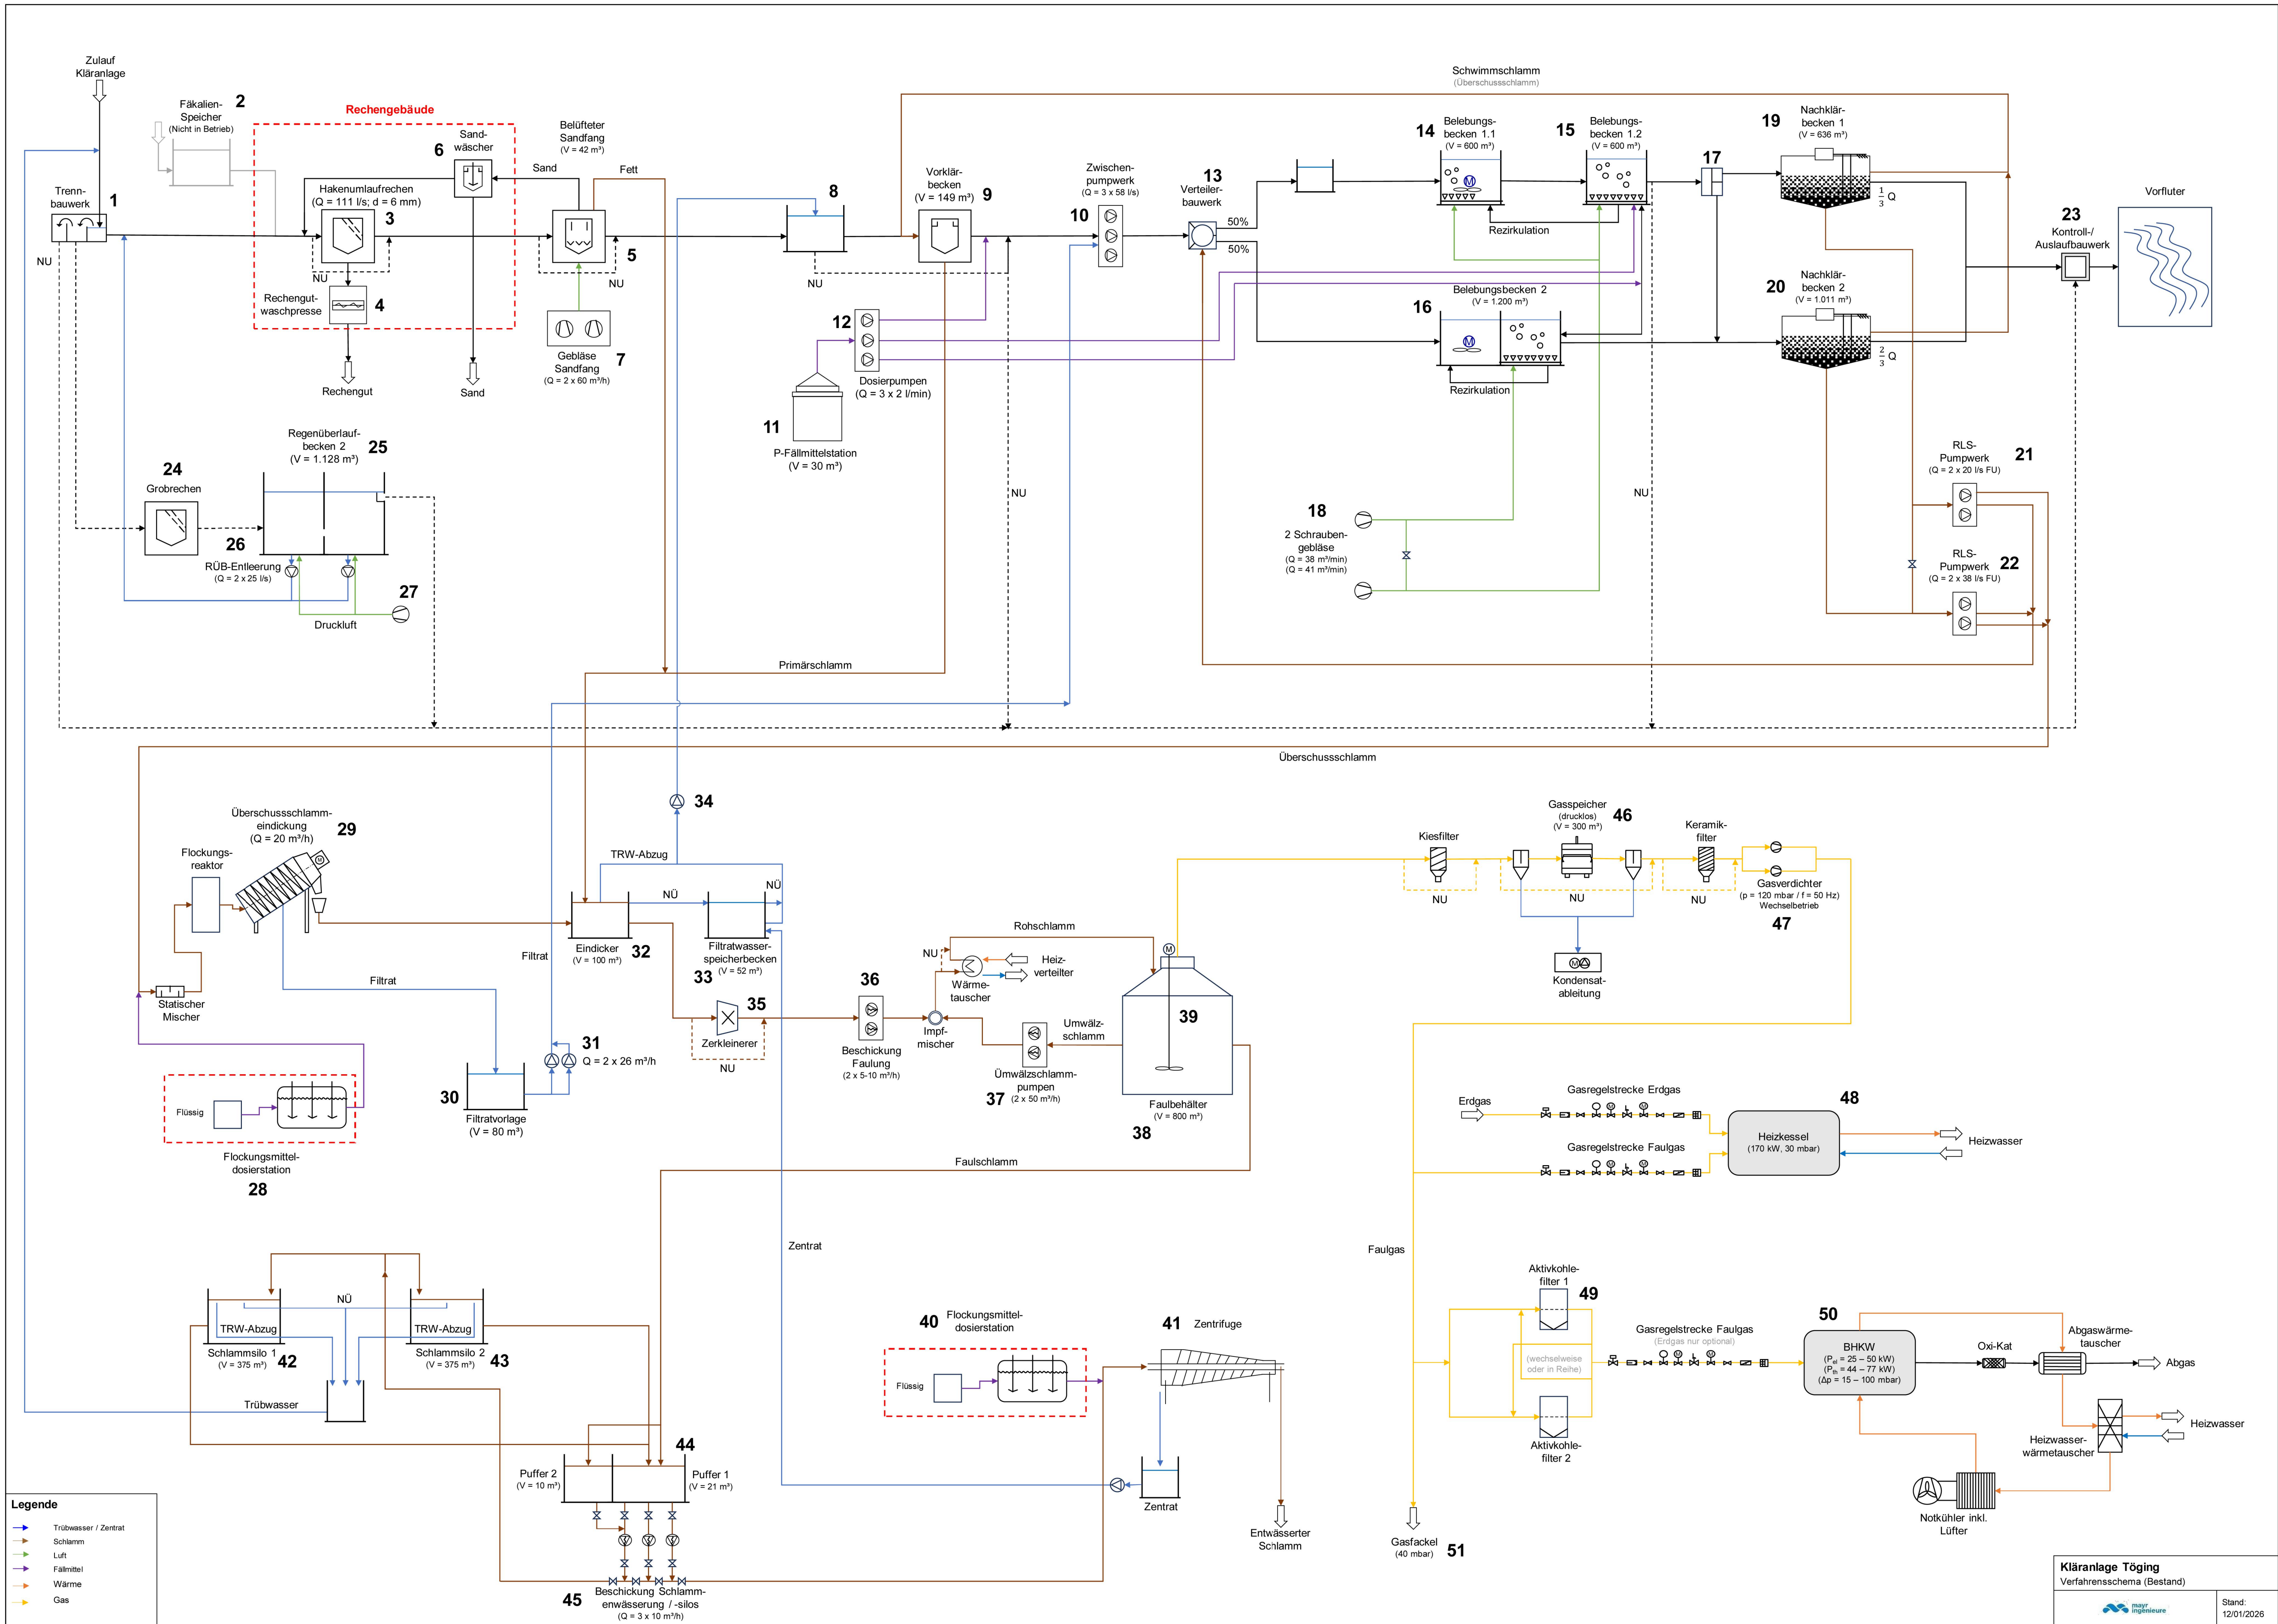

 mayr ingenieure	Mayr Beratende Ingenieure PartG mbB	bearbeitet	13.02.2026	Meyer
		gezeichnet	13.02.2026	Weidemann
	Blütenweg 5 86551 Aichach T +49 8251 8750 0 F +49 8251 8750 27 info@mayr-ingenieure.de	geprüft	13.02.2026	Mayr
		Projekt-Nr.	2024-289-50	
		Plan-Nr.	2024-289-50_Big006_VS.dwg	
Ihr Partner für Infrastrukturmaßnahmen		Aichach, den 13.02.2026		

Nr.	Art der Änderung	Datum	Zeichen

GENEHMIGUNGSPLANUNG

Stadt Töging a. Inn Hauptstraße 26, 84513 Töging a. Inn, Tel. 08631 9004-0, Fax. 08631 9004-50, E-Mail: rathaus@toeging.de		Unterlage / Blatt-Nr.: 4.6 Verfahrensschema Maßstab: ---
---	---	--

Abwasserbeseitigung Töging a. Inn
Kläranlage Töging
Neubeantragung Wasserrecht für 22.000 EW

aufgestellt:	
Töging a. Inn, den	