


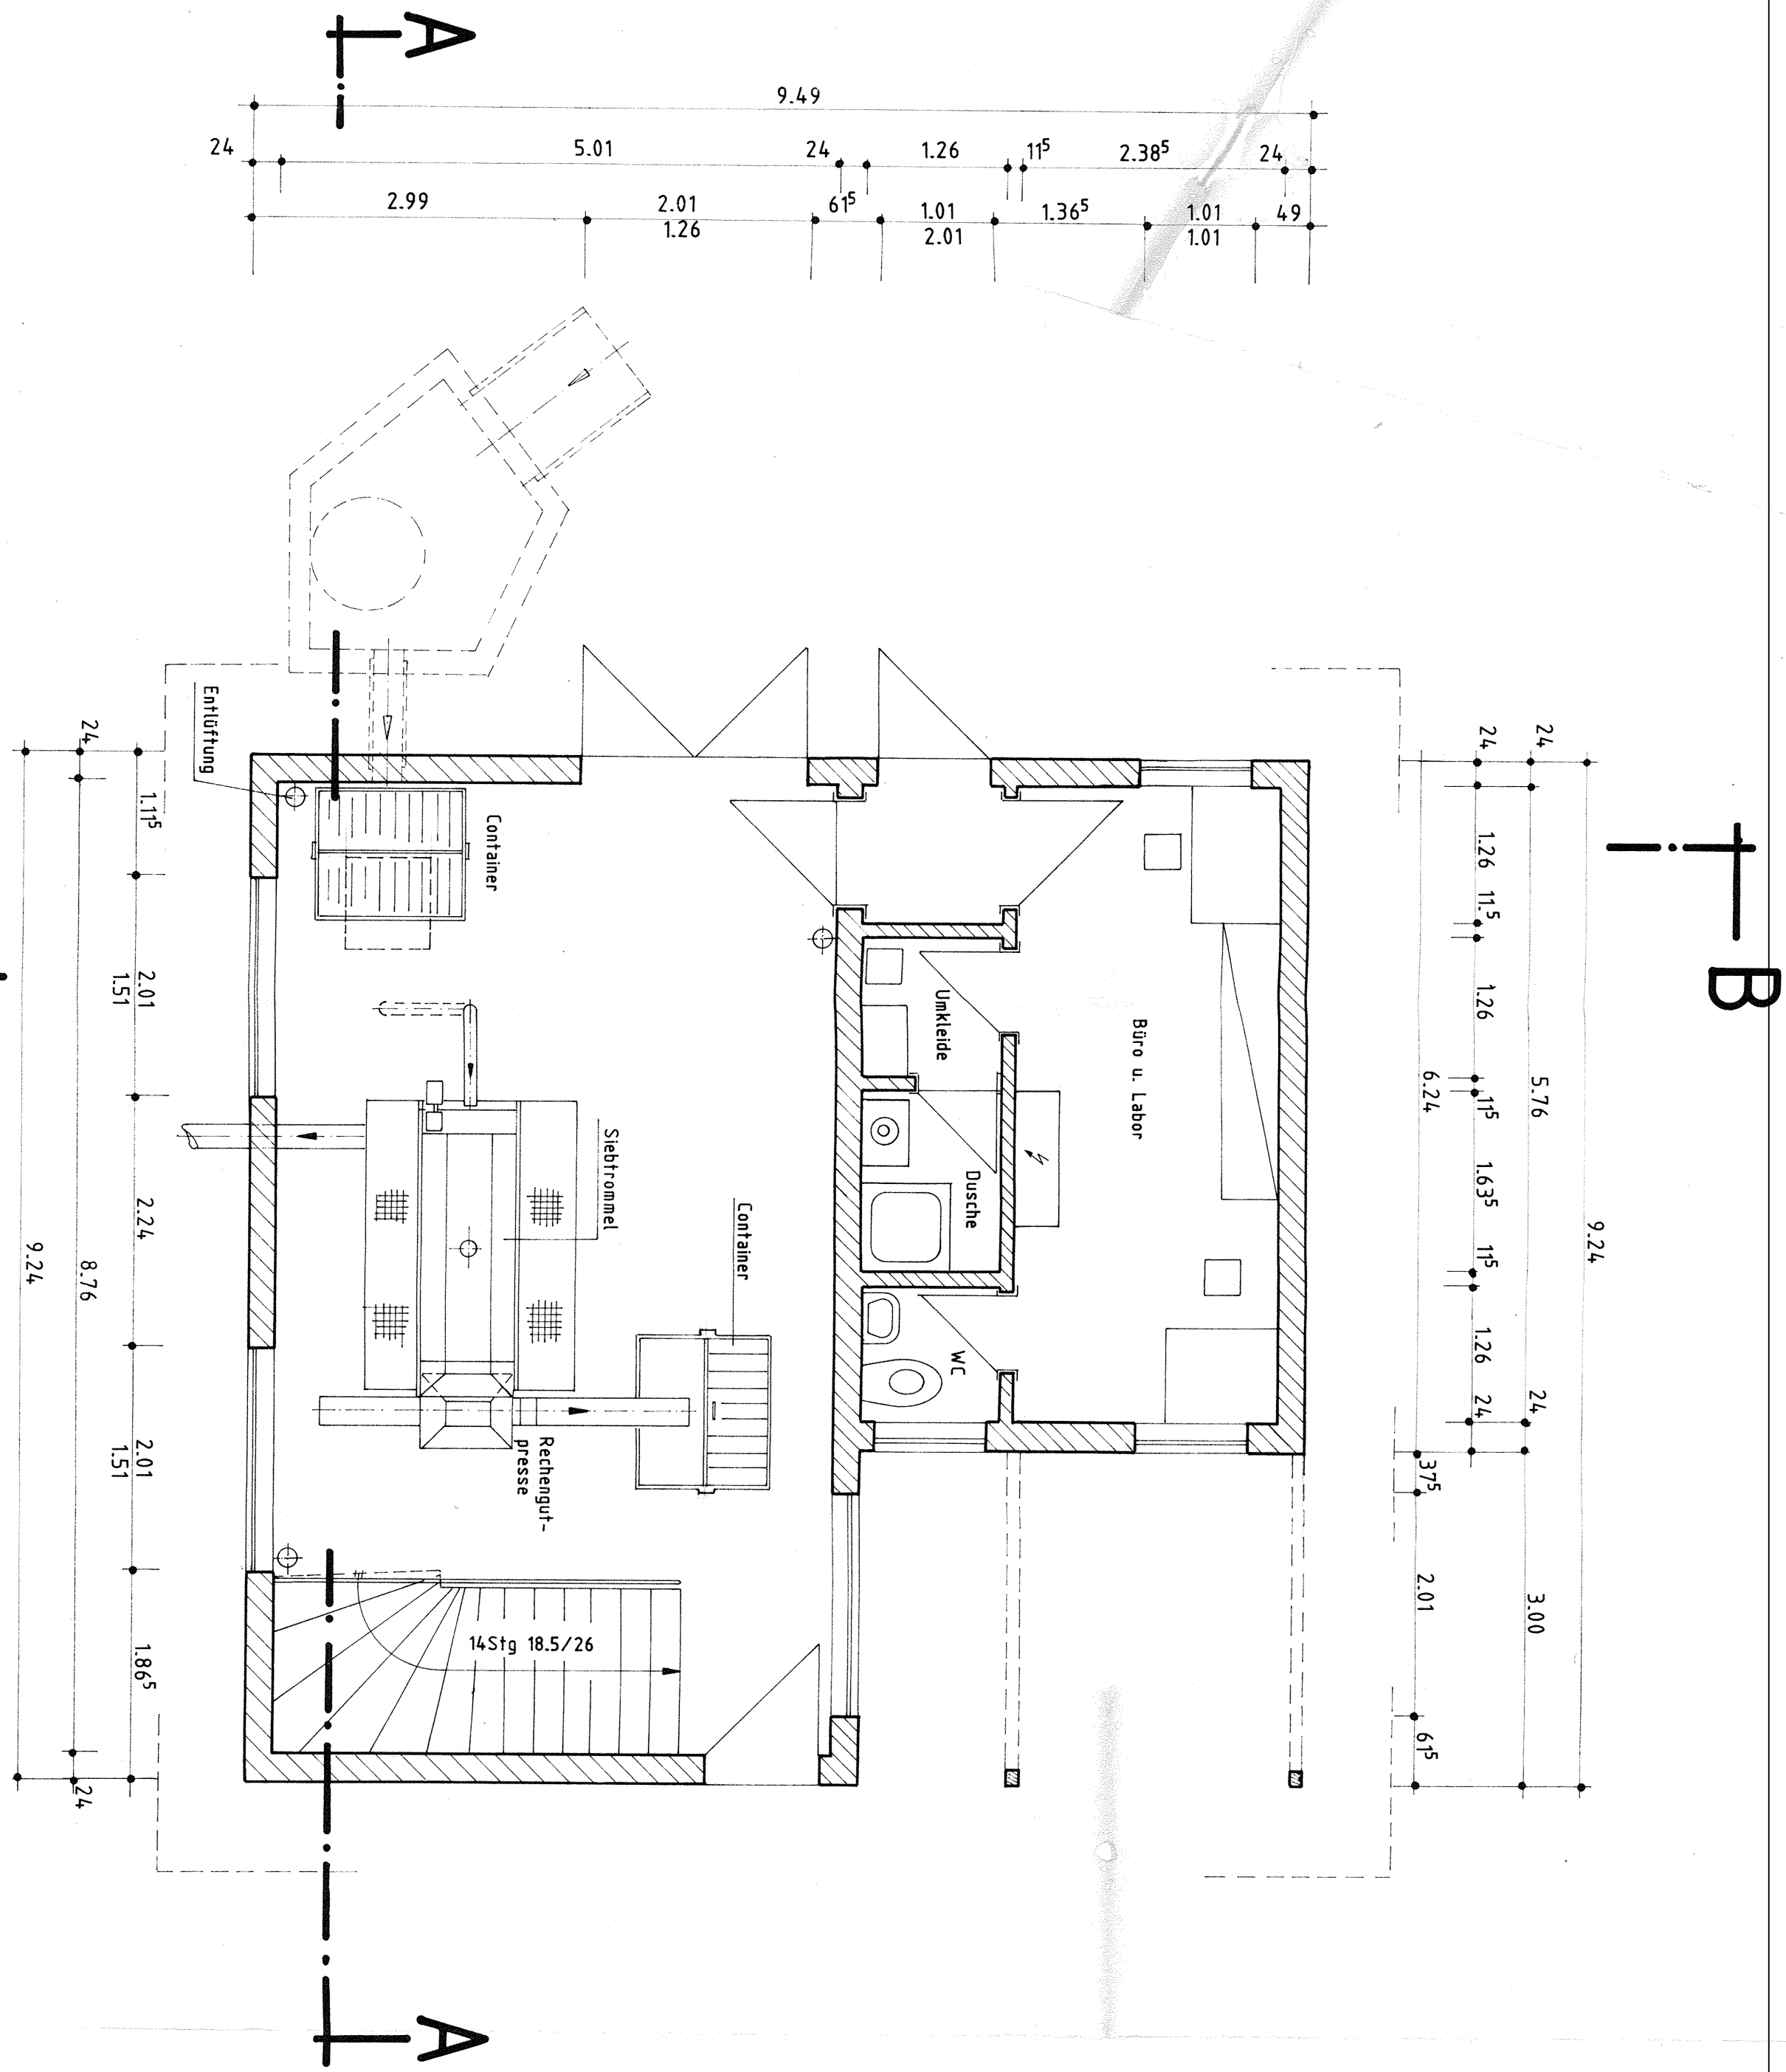


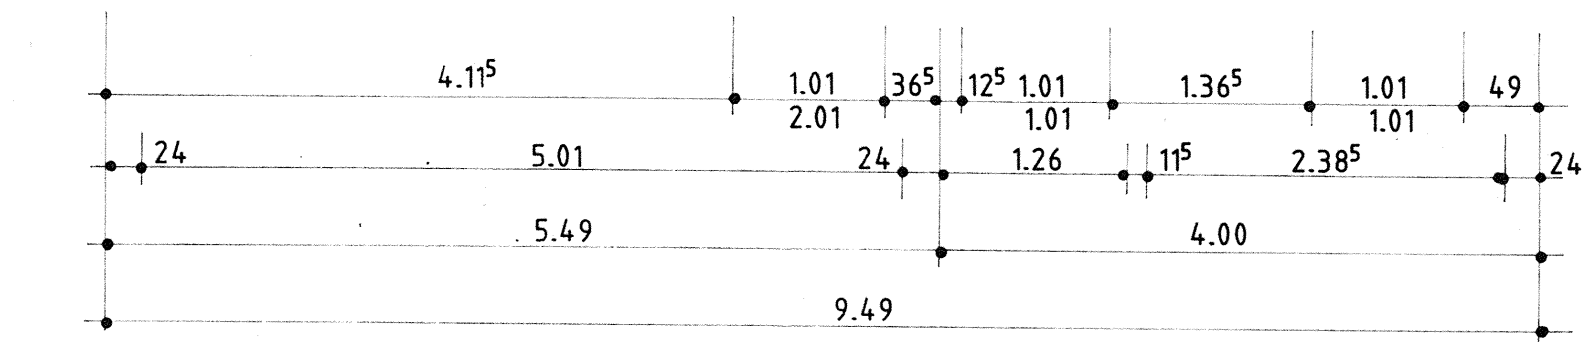


GRUNDRISS C - C

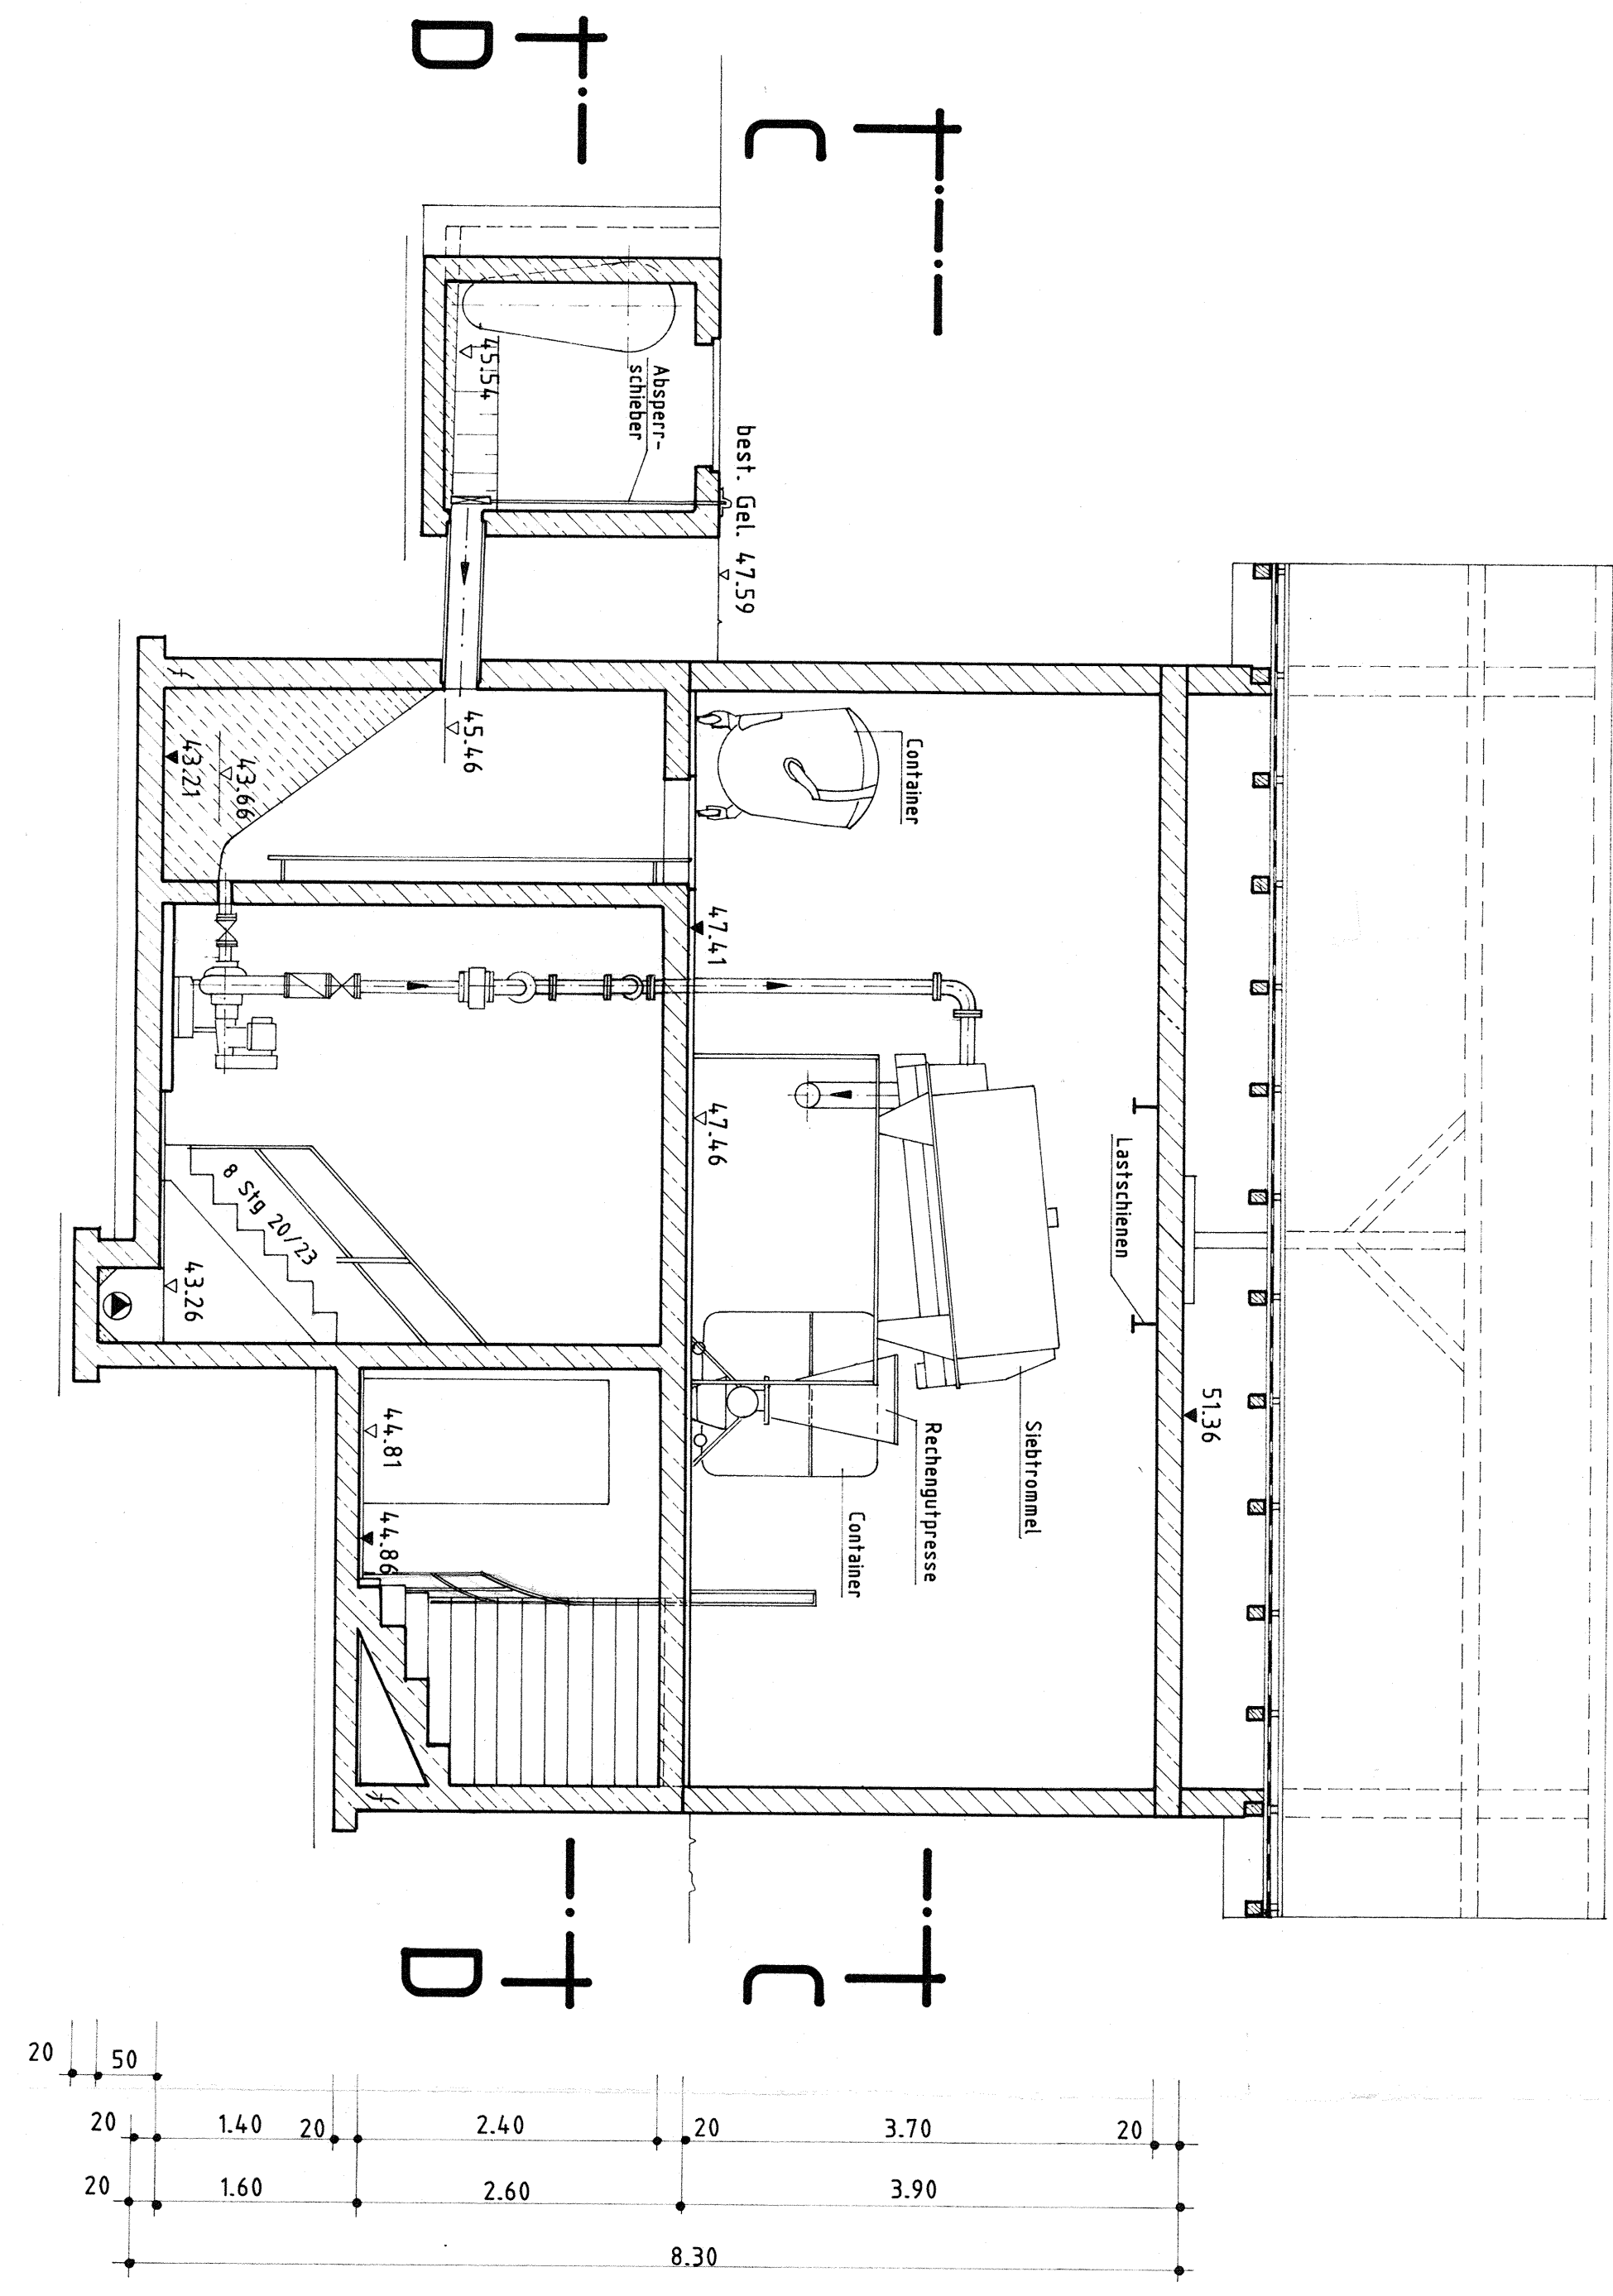


GRUNDRISS D - D

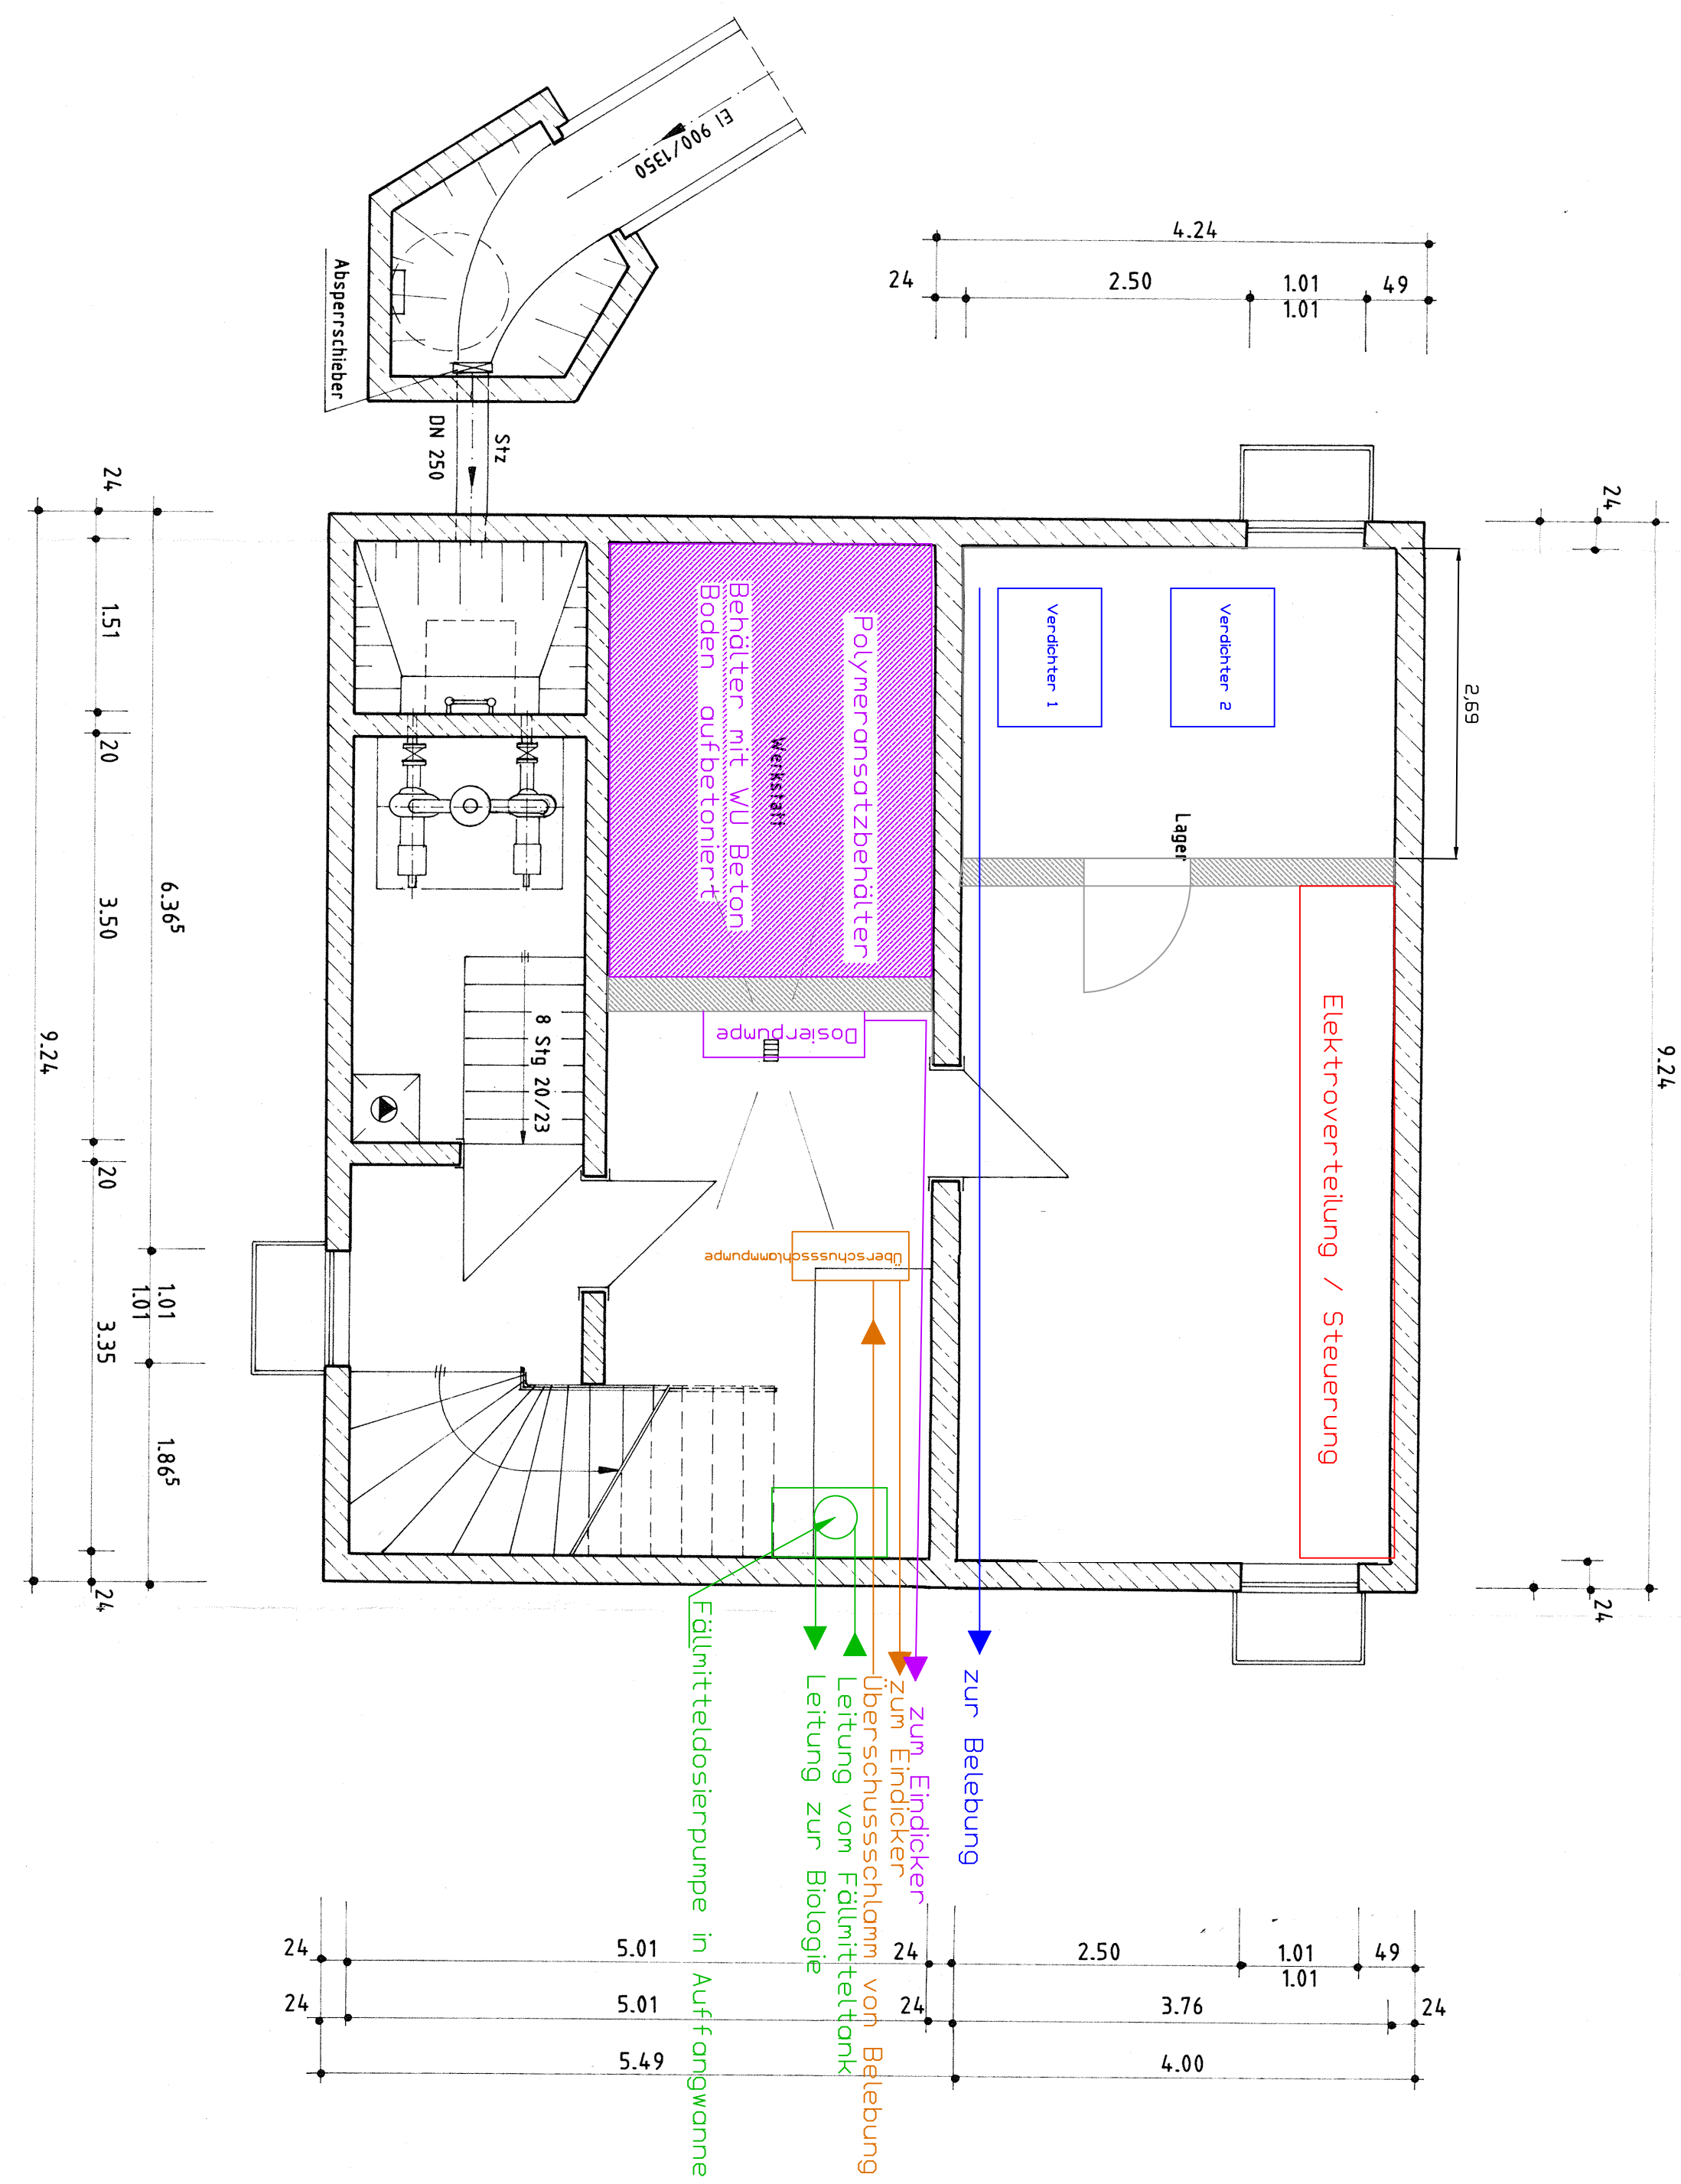


SCHNITT A - A

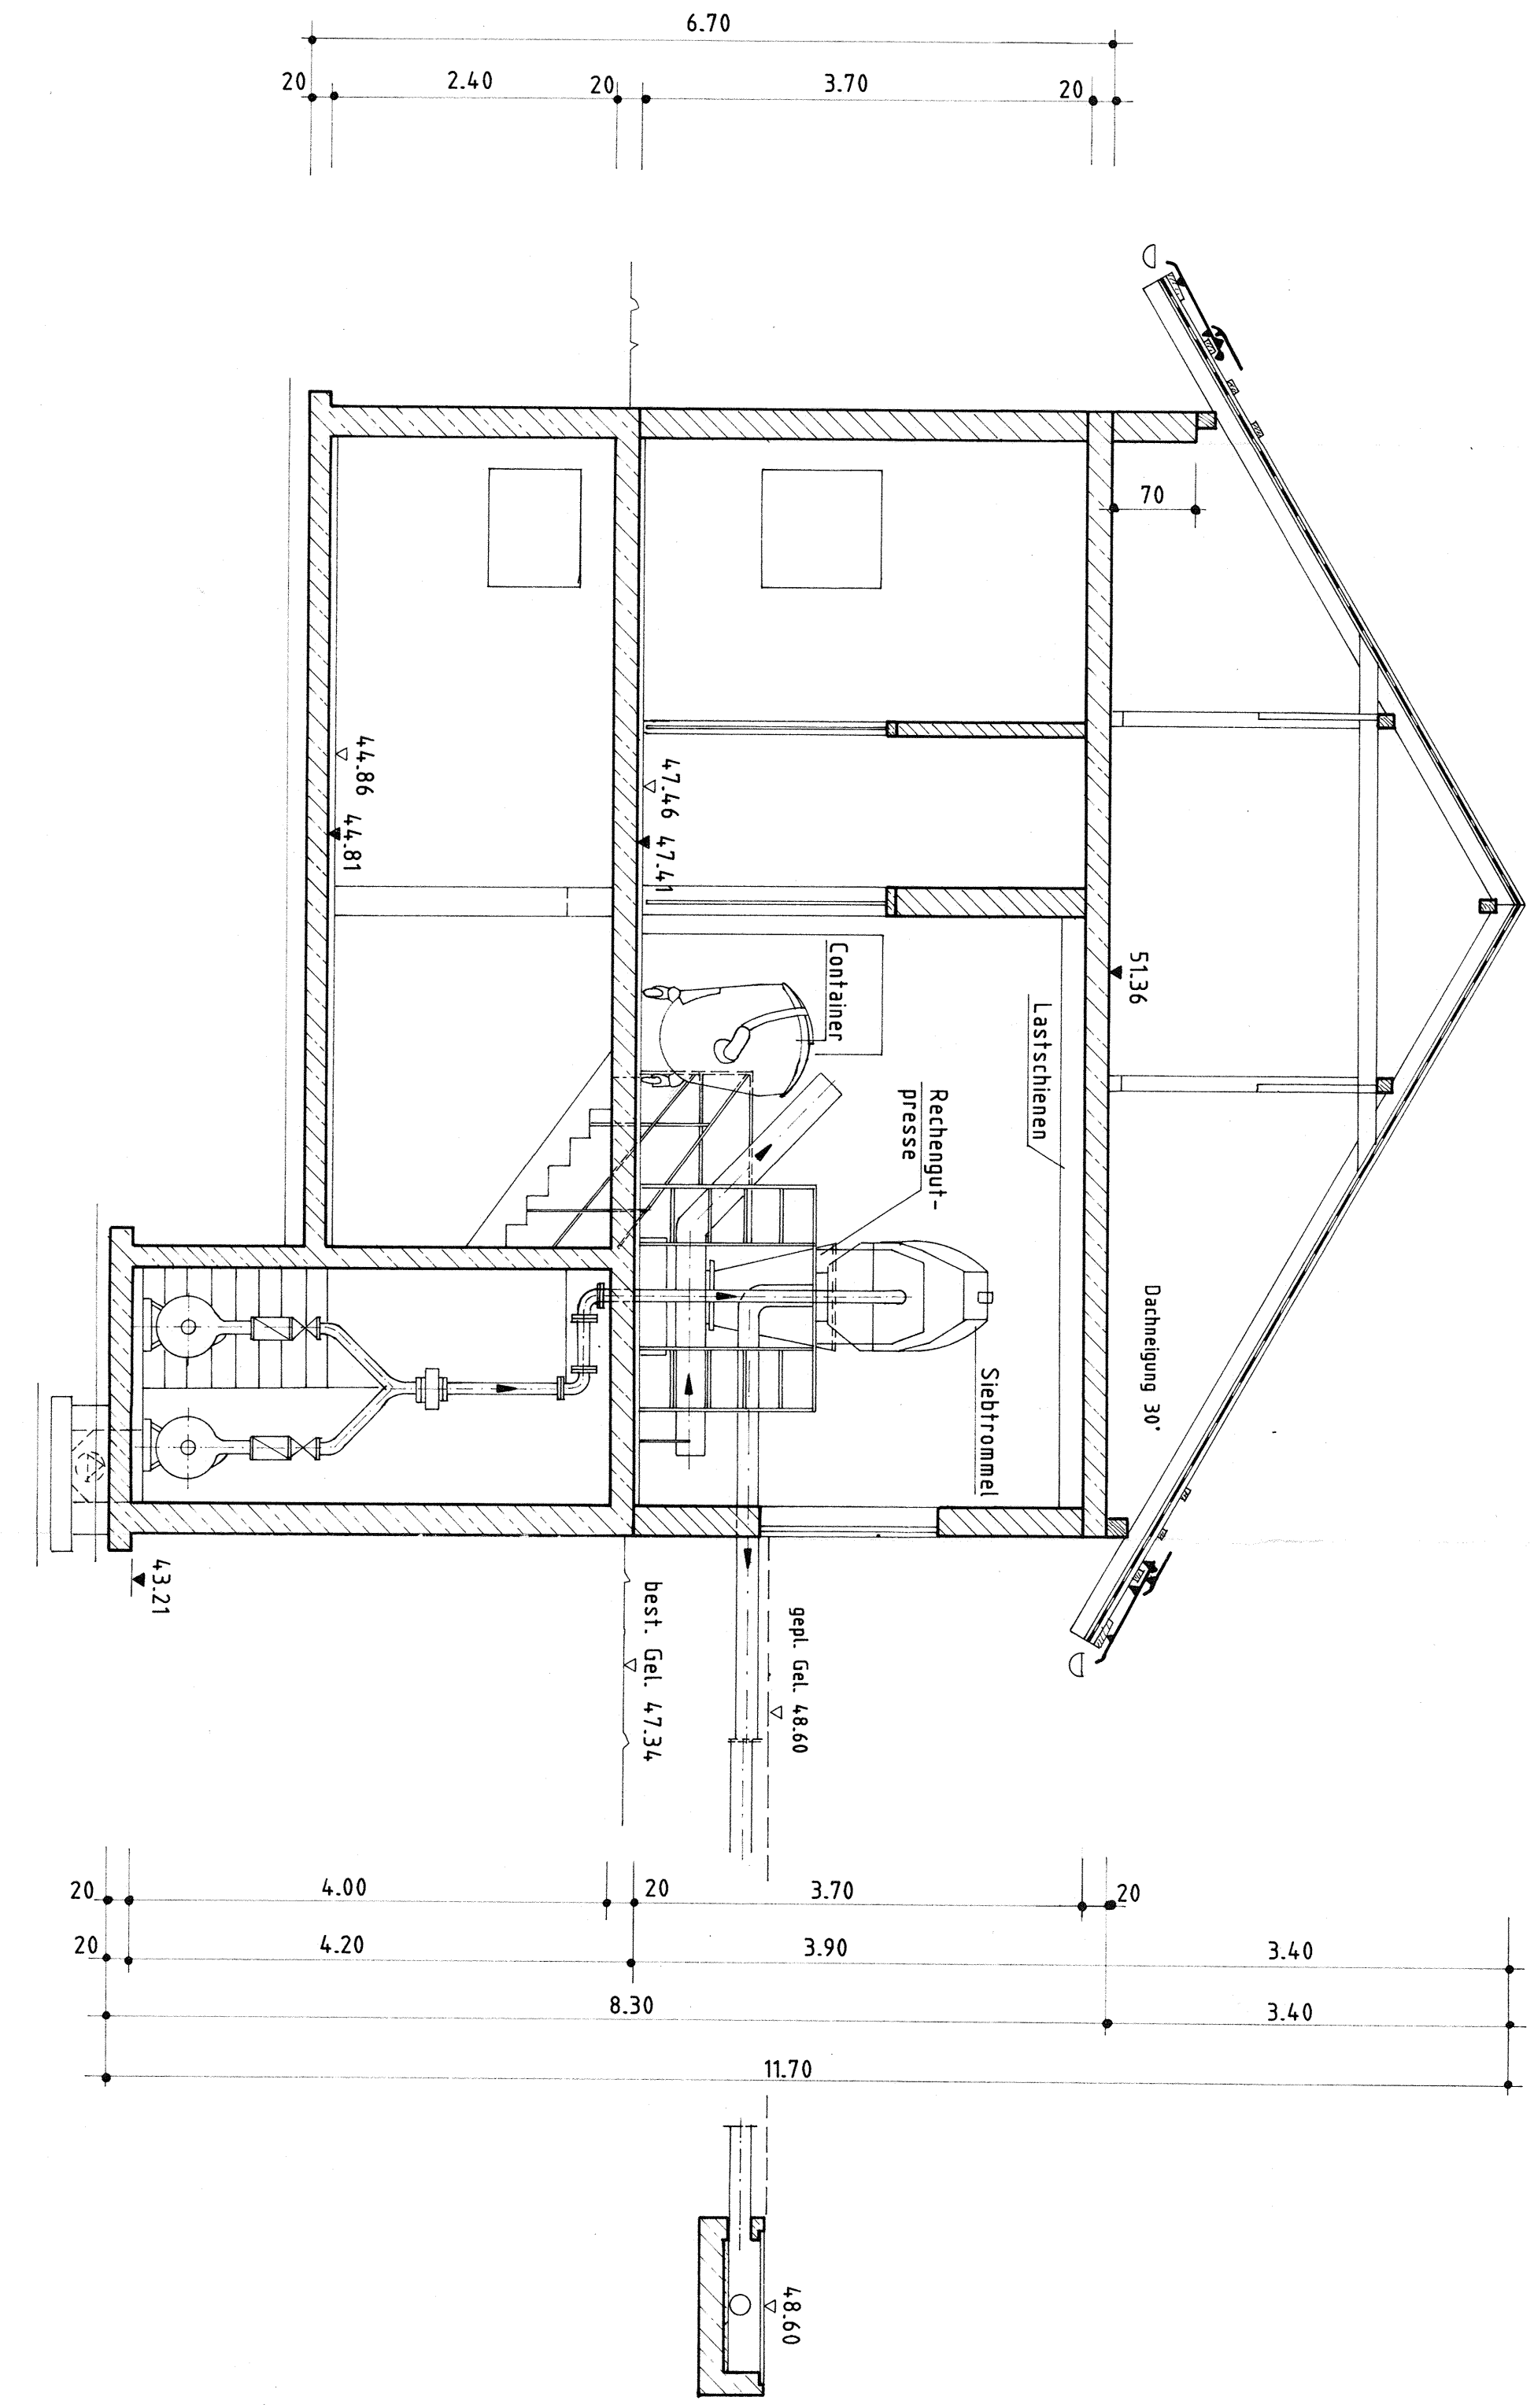


SCHNITT B - B

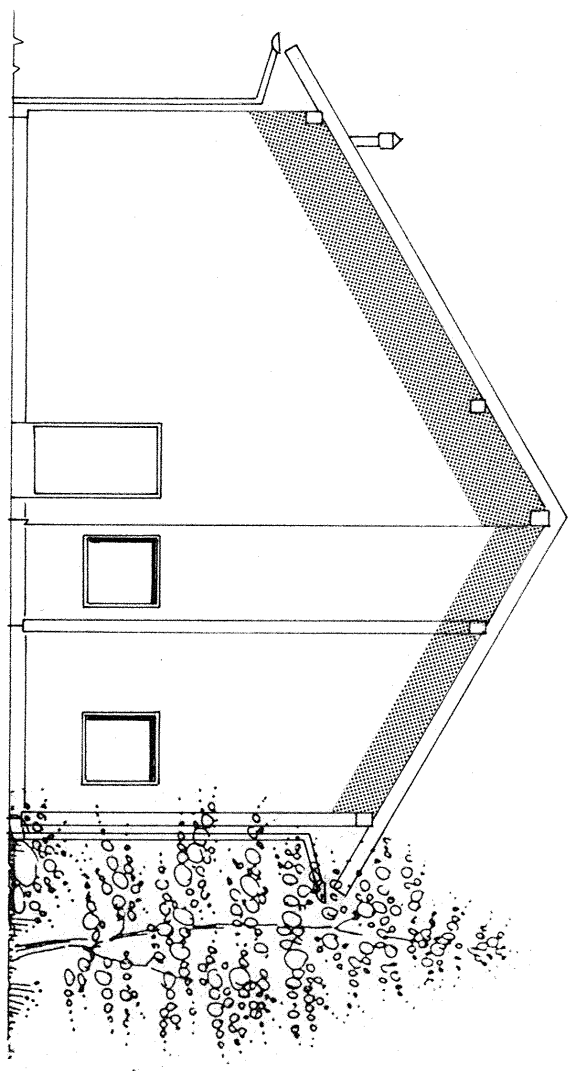


NORDEN

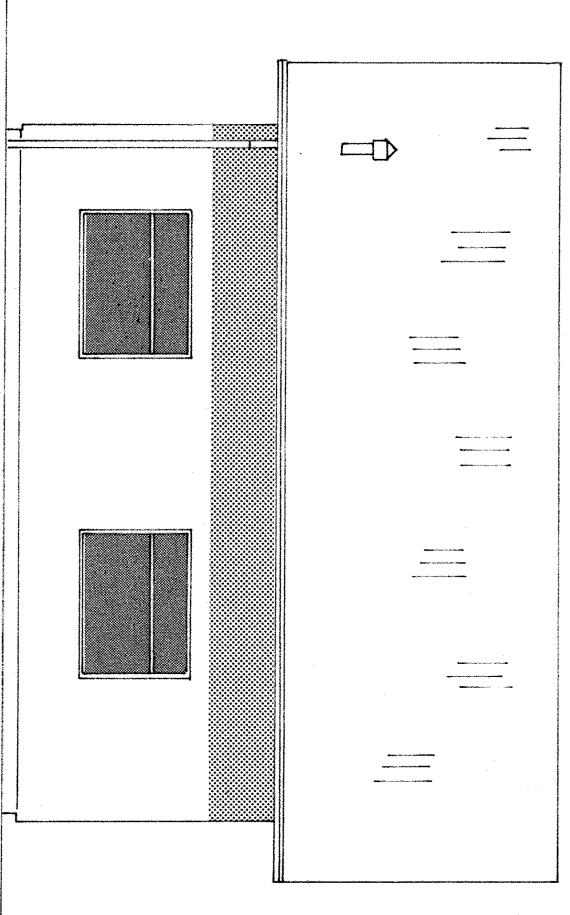

OSTEN

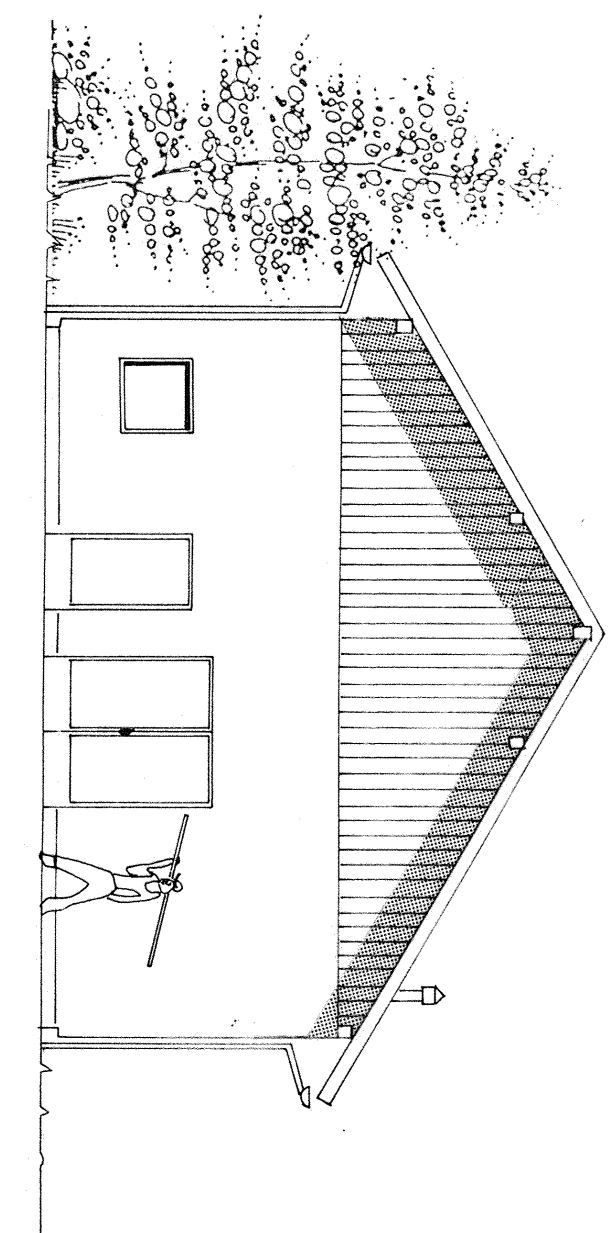

SÜDEN

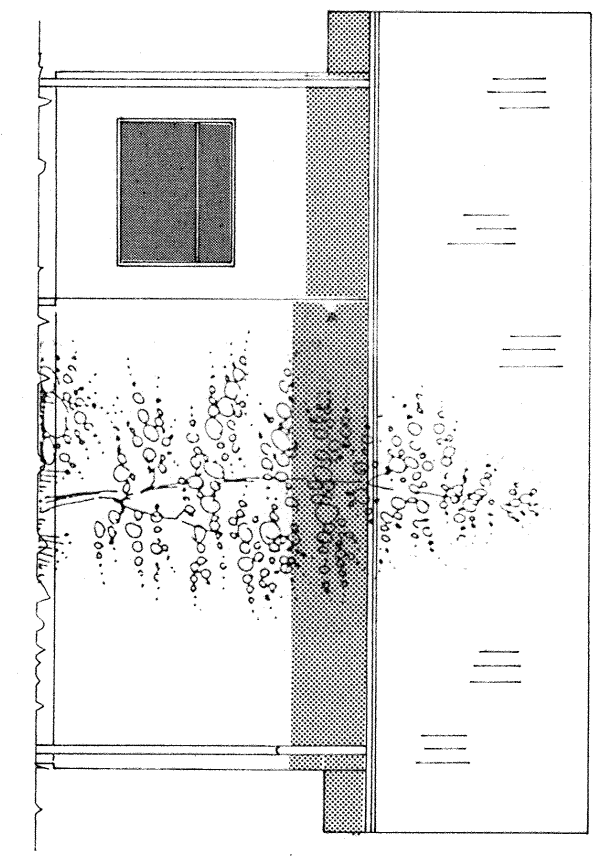

WESTEN

ANSICHTEN M=1:100

|                                                                                    |  |   |  |
|------------------------------------------------------------------------------------|--|---|--|
| VERBAUUNGSSTÄTTE :<br>Gemeinde Holming<br>Landkreis Aistling                       |  | ANLAGE :<br>Hol - BetKA   |  |
| BAUTEIL UND PLANBEZEICHNUNG<br>Betriebsgebäude                                     |  | INDEX :<br>TAK<br>NAME   |  |
| VERBAUUNGSSTÄTTE :<br>Gemeinde Holming<br>Hauptstraße 18<br>84533 Holming          |  | ENTWURFSKRÄFTE :<br>Fa Eger GmbH<br>R457, R457, Krogg 1<br>Tel.: 08572/606, Fax: 08572/945306<br>eMail: info@edwosser-eger.de |  |
| DATUM :<br>SÄMTLICHE MASSE SIND AUF DER BAUSTELLE VON DER AUSFÜHRUNG               |  | UNTERSCHRIFT :<br>UNTERSCHRIFT :<br>BAUFÜHR. ZU ÜBERNEHMEN                                                                    |  |
| BAUVERFAHREN :<br>Neubauunternehmung Wasserrechtliche Erlaubnis Kläranlage Holming |  | MASSSTAB :<br>1:50   |  |
