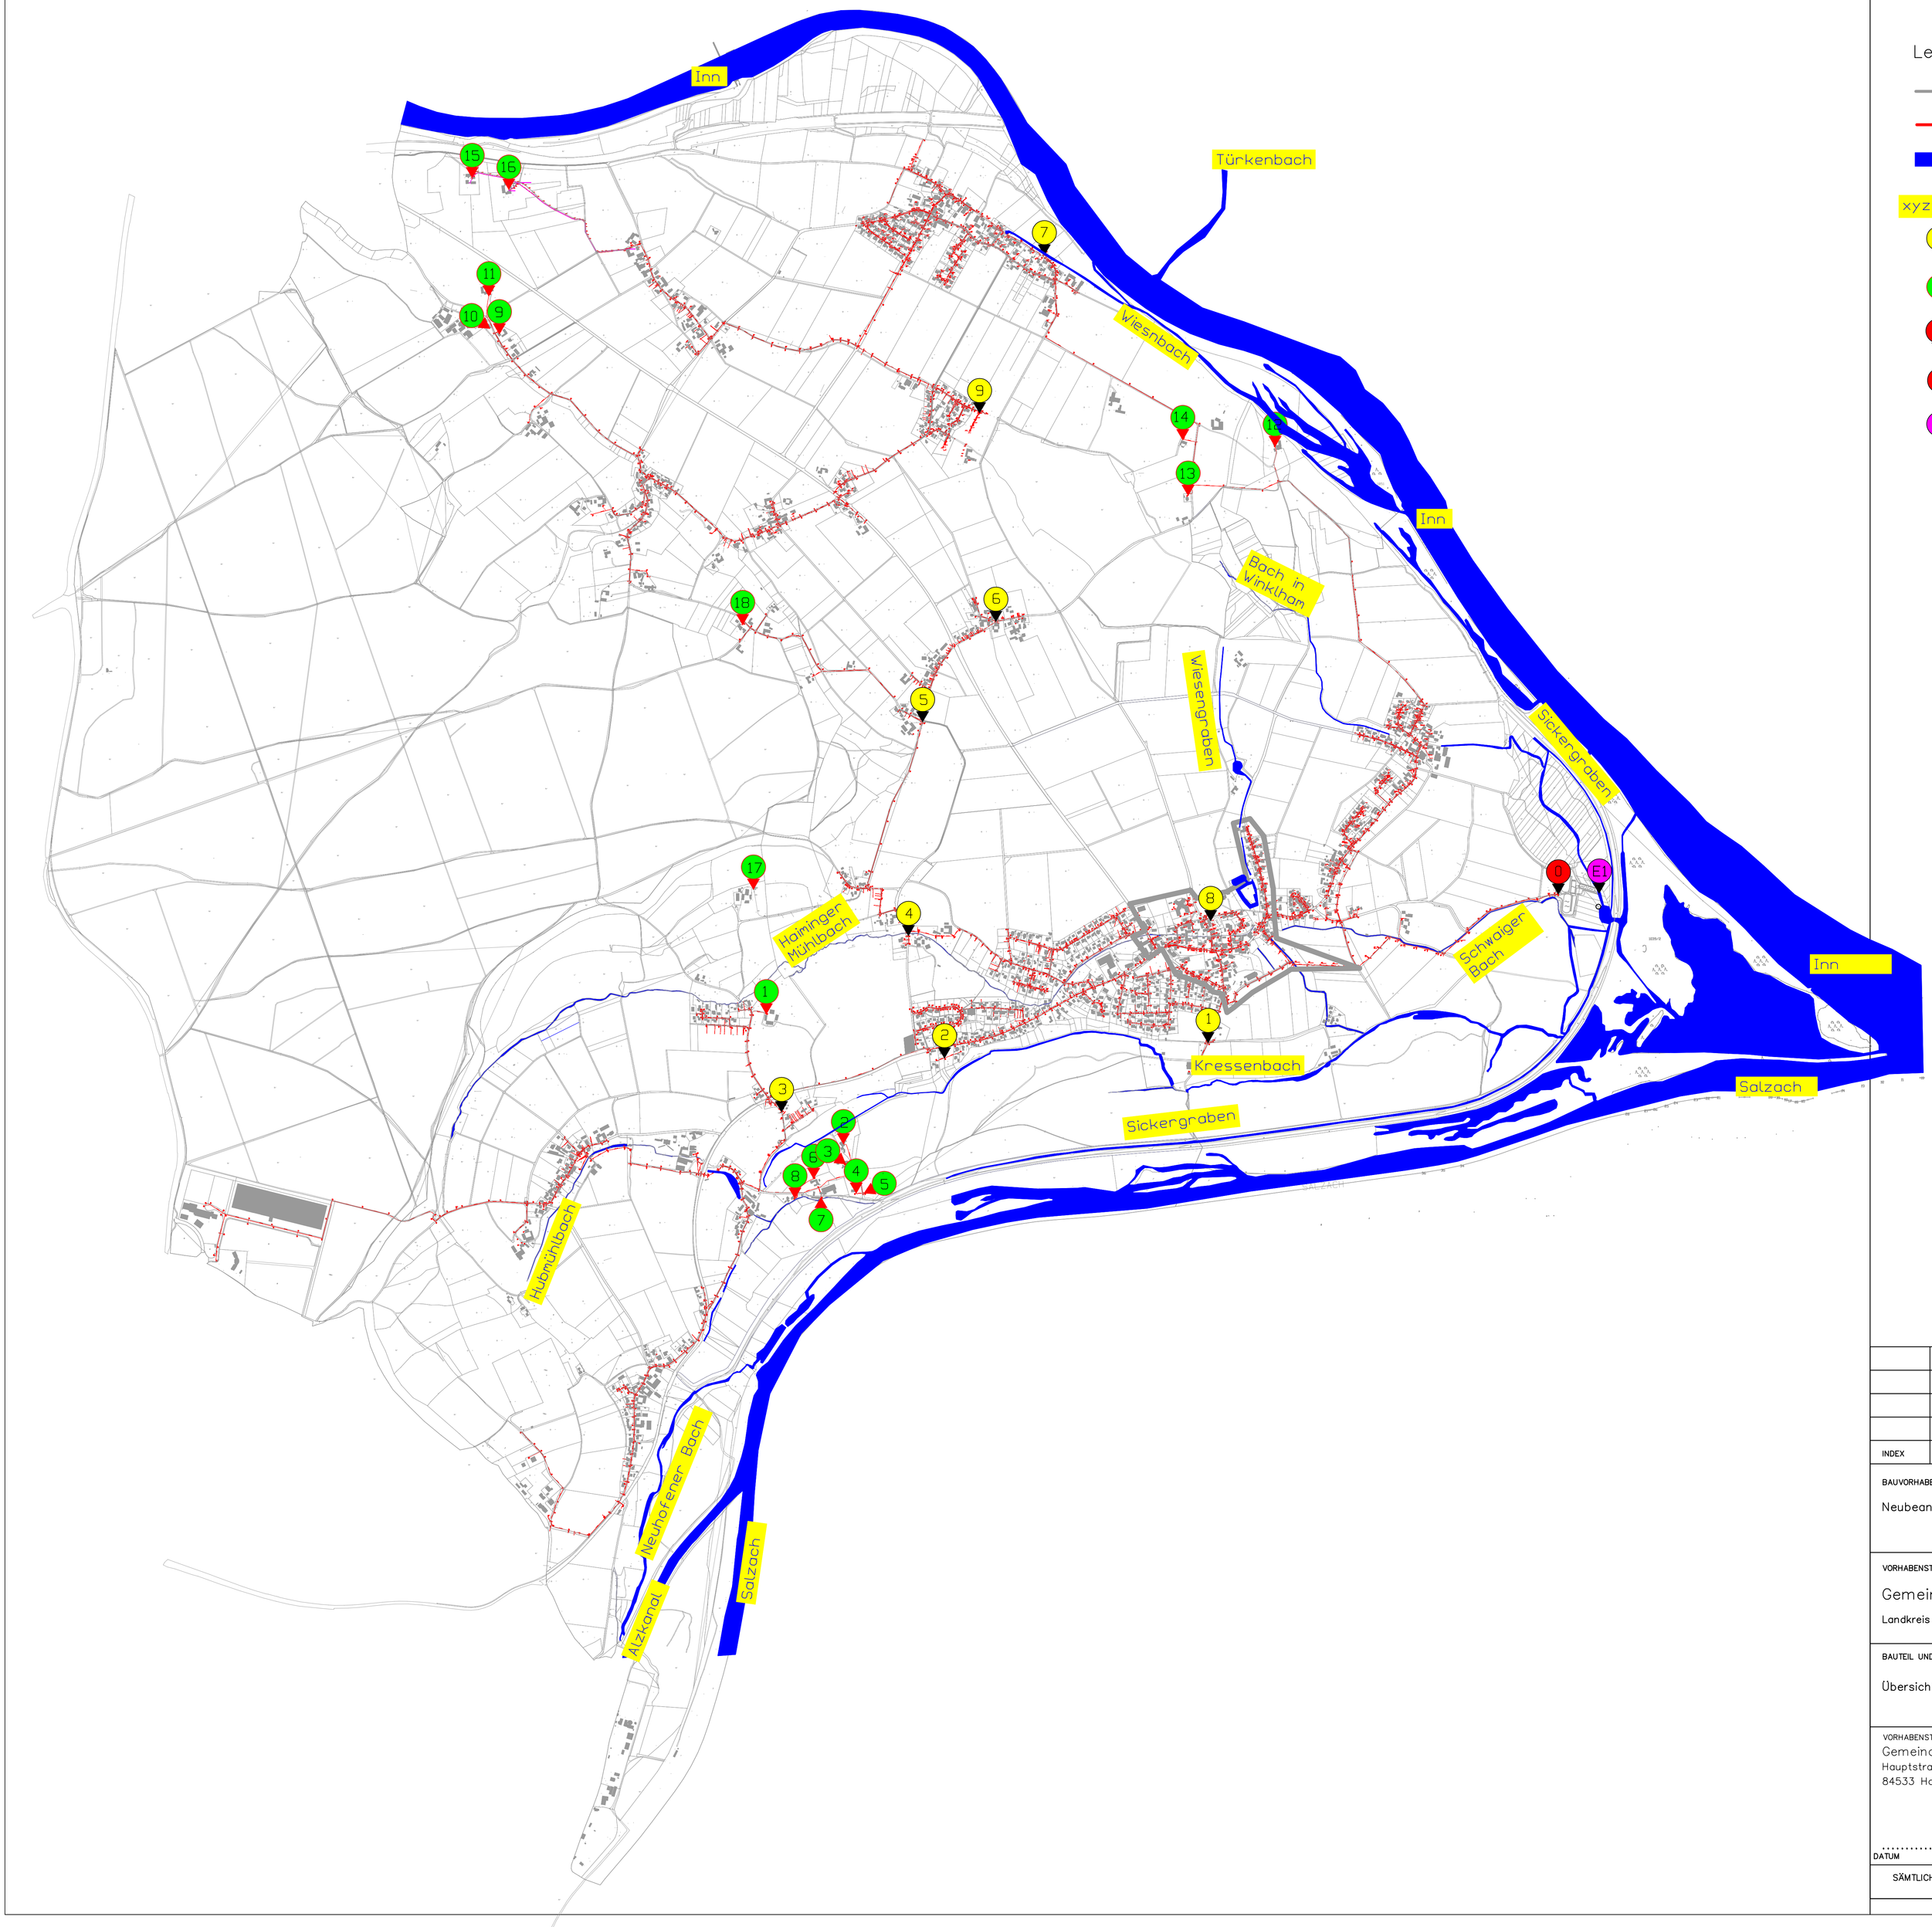

Legende

- Gebiet
- Abwasserkanal Trennsystem
- Gewässer
- xyz... Gewässernamen
- Abwasserpumpwerke öffentlich
- Abwasserpumpwerke privat
- Kläranlage Haiming
- Kläranlage Haiming
- E1 Einleitstelle gereinigtes Abwasser

INDEX	ÄNDERUNGEN	NAME	TAG	GEPR.

BAUVORHABEN :

Neubeantragung Wasserrechtserlaubnis Kläranlage Haiming

VORHABENSTRÄGER :

Gemeinde Haiming

Landkreis Altötting

ANLAGE :

PLAN-NR.: K_Ez_Geb

INDEX :

BAUTEIL UND PLANBEZEICHNUNG

Übersicht Kanaleinzugsgebiete

MASSSTAB 1:10000

	TAG	NAME
ENTW.	16.09.2024	Eger
GEZ.	07.10.2024	Eger
GEPR.	07.10.2024	Eger

VORHABENSTRÄGER :
Gemeinde Haiming
Hauptstraße 18
84533 Haiming

ENTWURFSVERFASSER :
Fa Eger GmbH

84367 Reut; Knogl 1
Tel.: 08572/606; Fax.: 08572/969836
email: info@abwasser-eger.de

DATUM UNTERSCHRIFT

UNTERSCHRIFT DATUM

SÄMTLICHE MASSE SIND AUF DER BAUSTELLE VON DER AUSFÜHRENDEN BAUFIRMA ZU ÜBERPRÜFEN.