



Schlamm-silo Nutzvolumen 600m³


Draufsicht

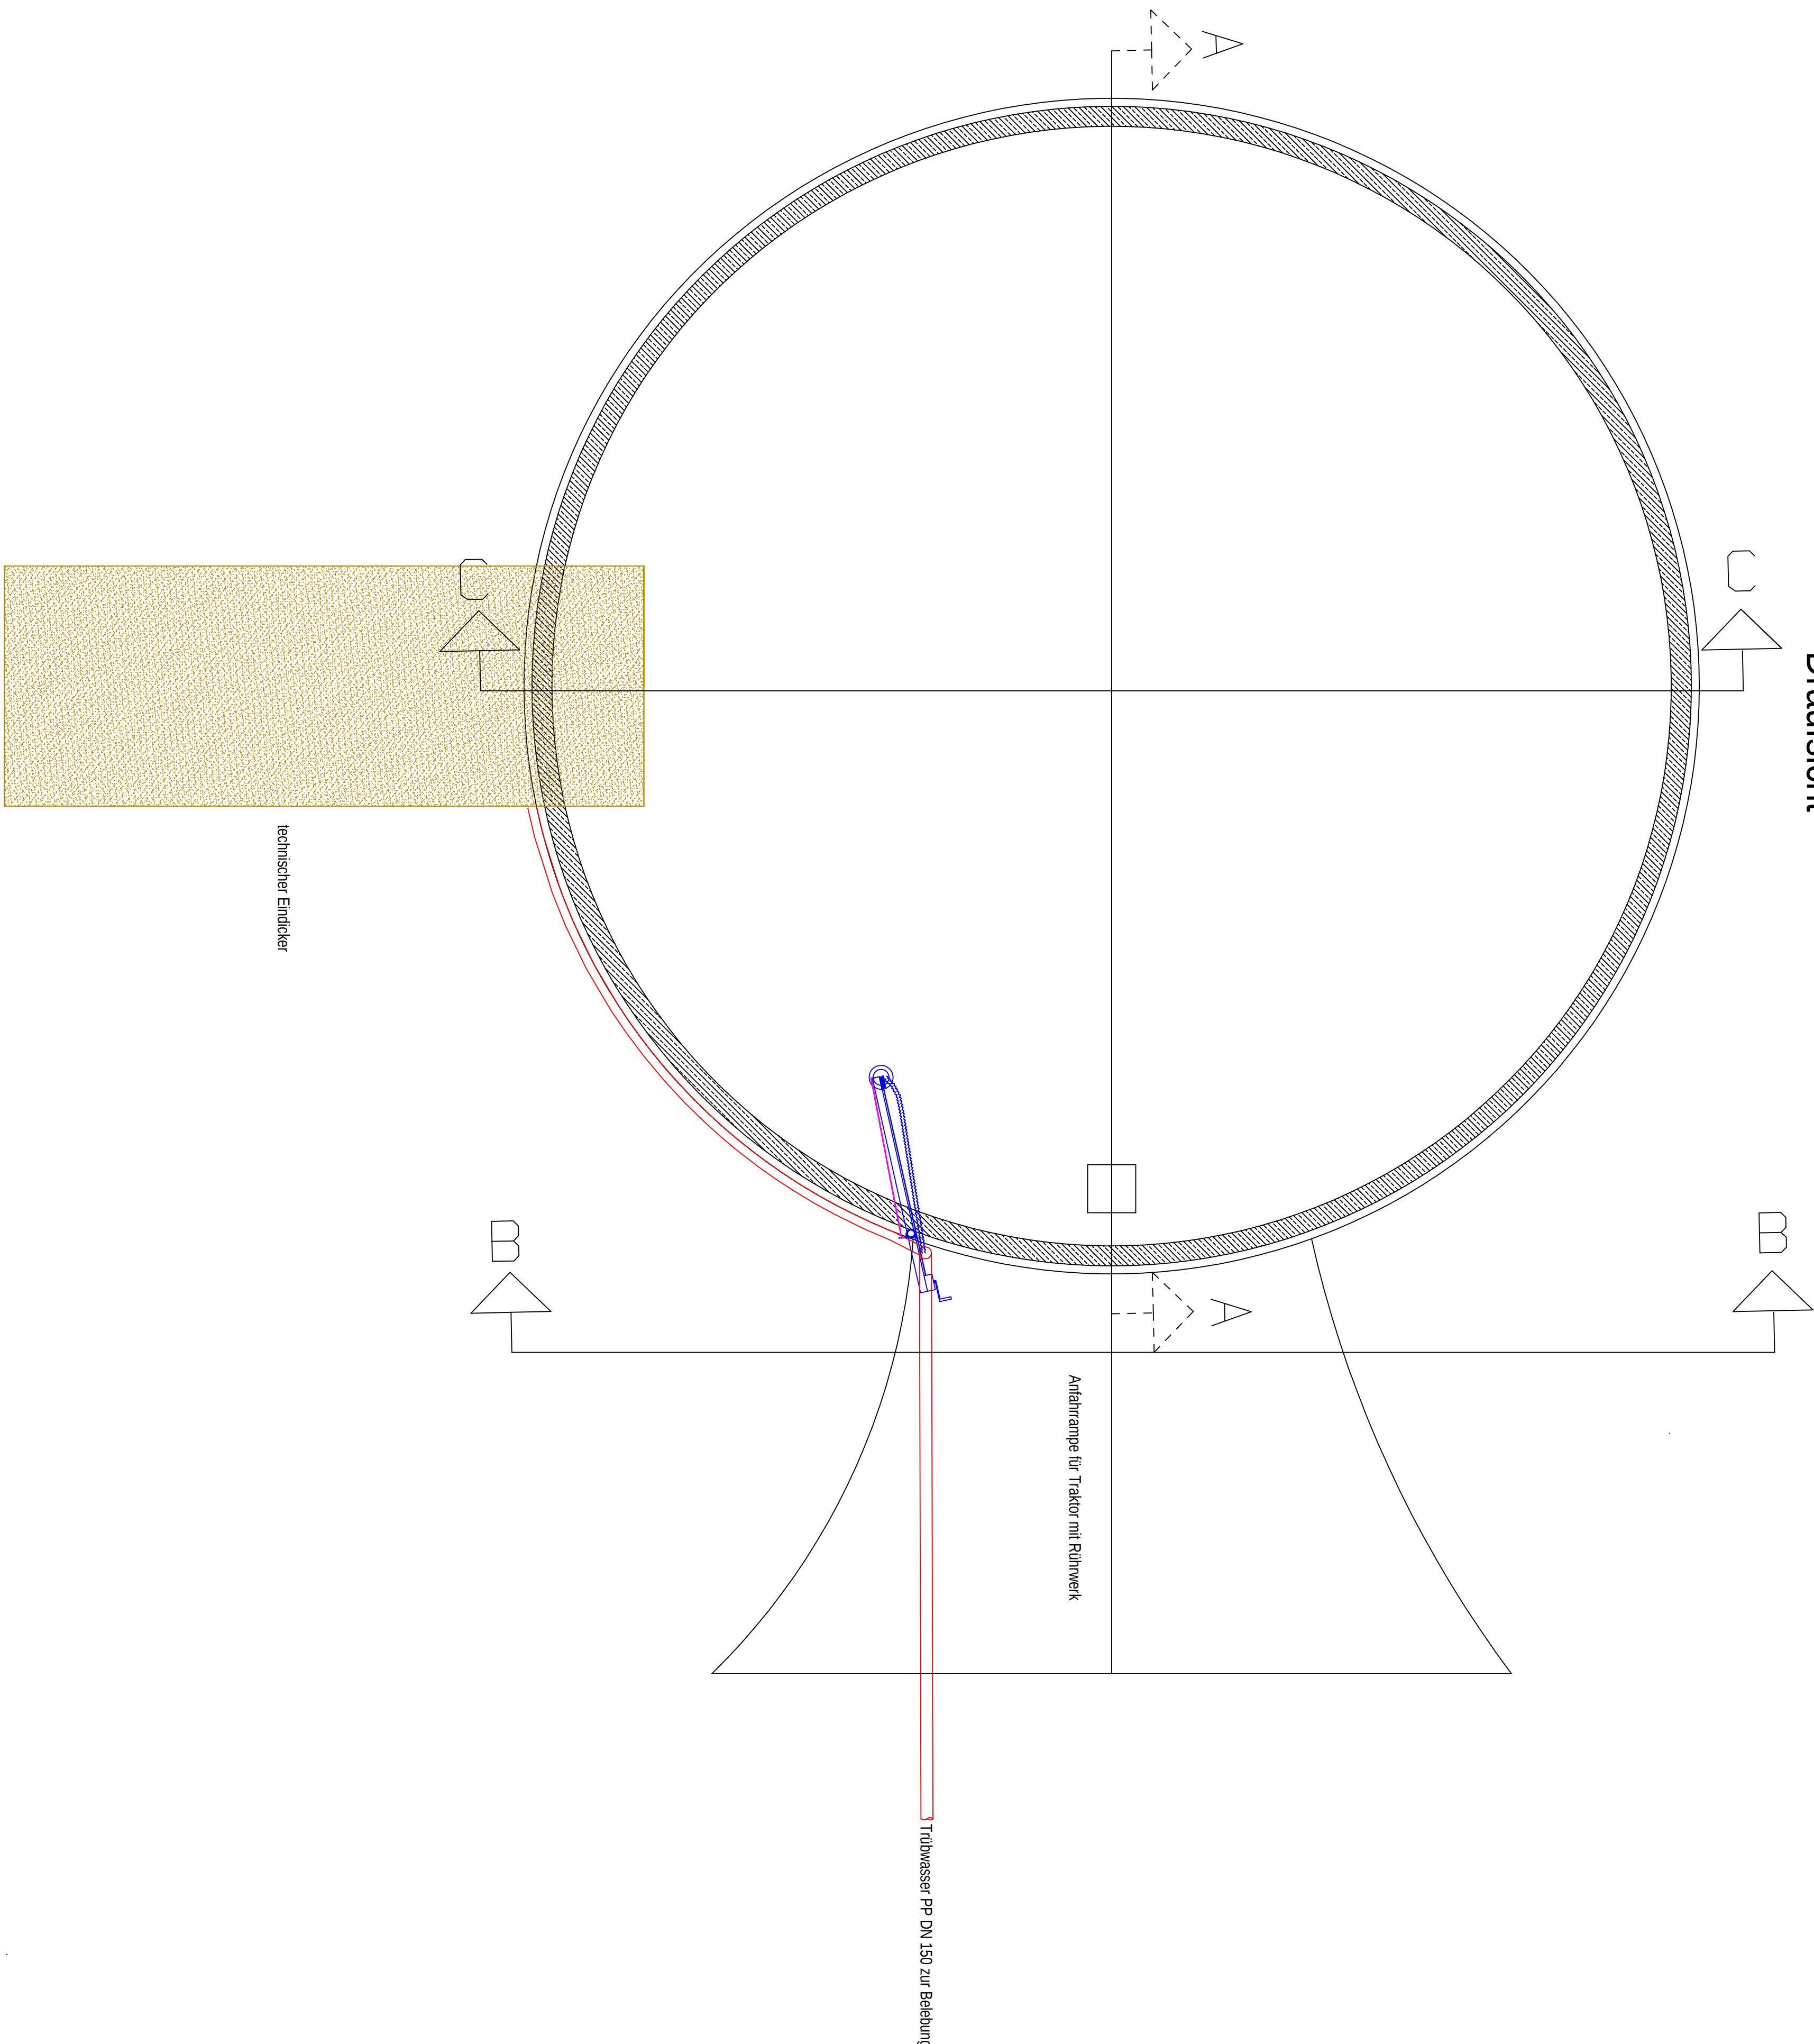


Schnitt A - A

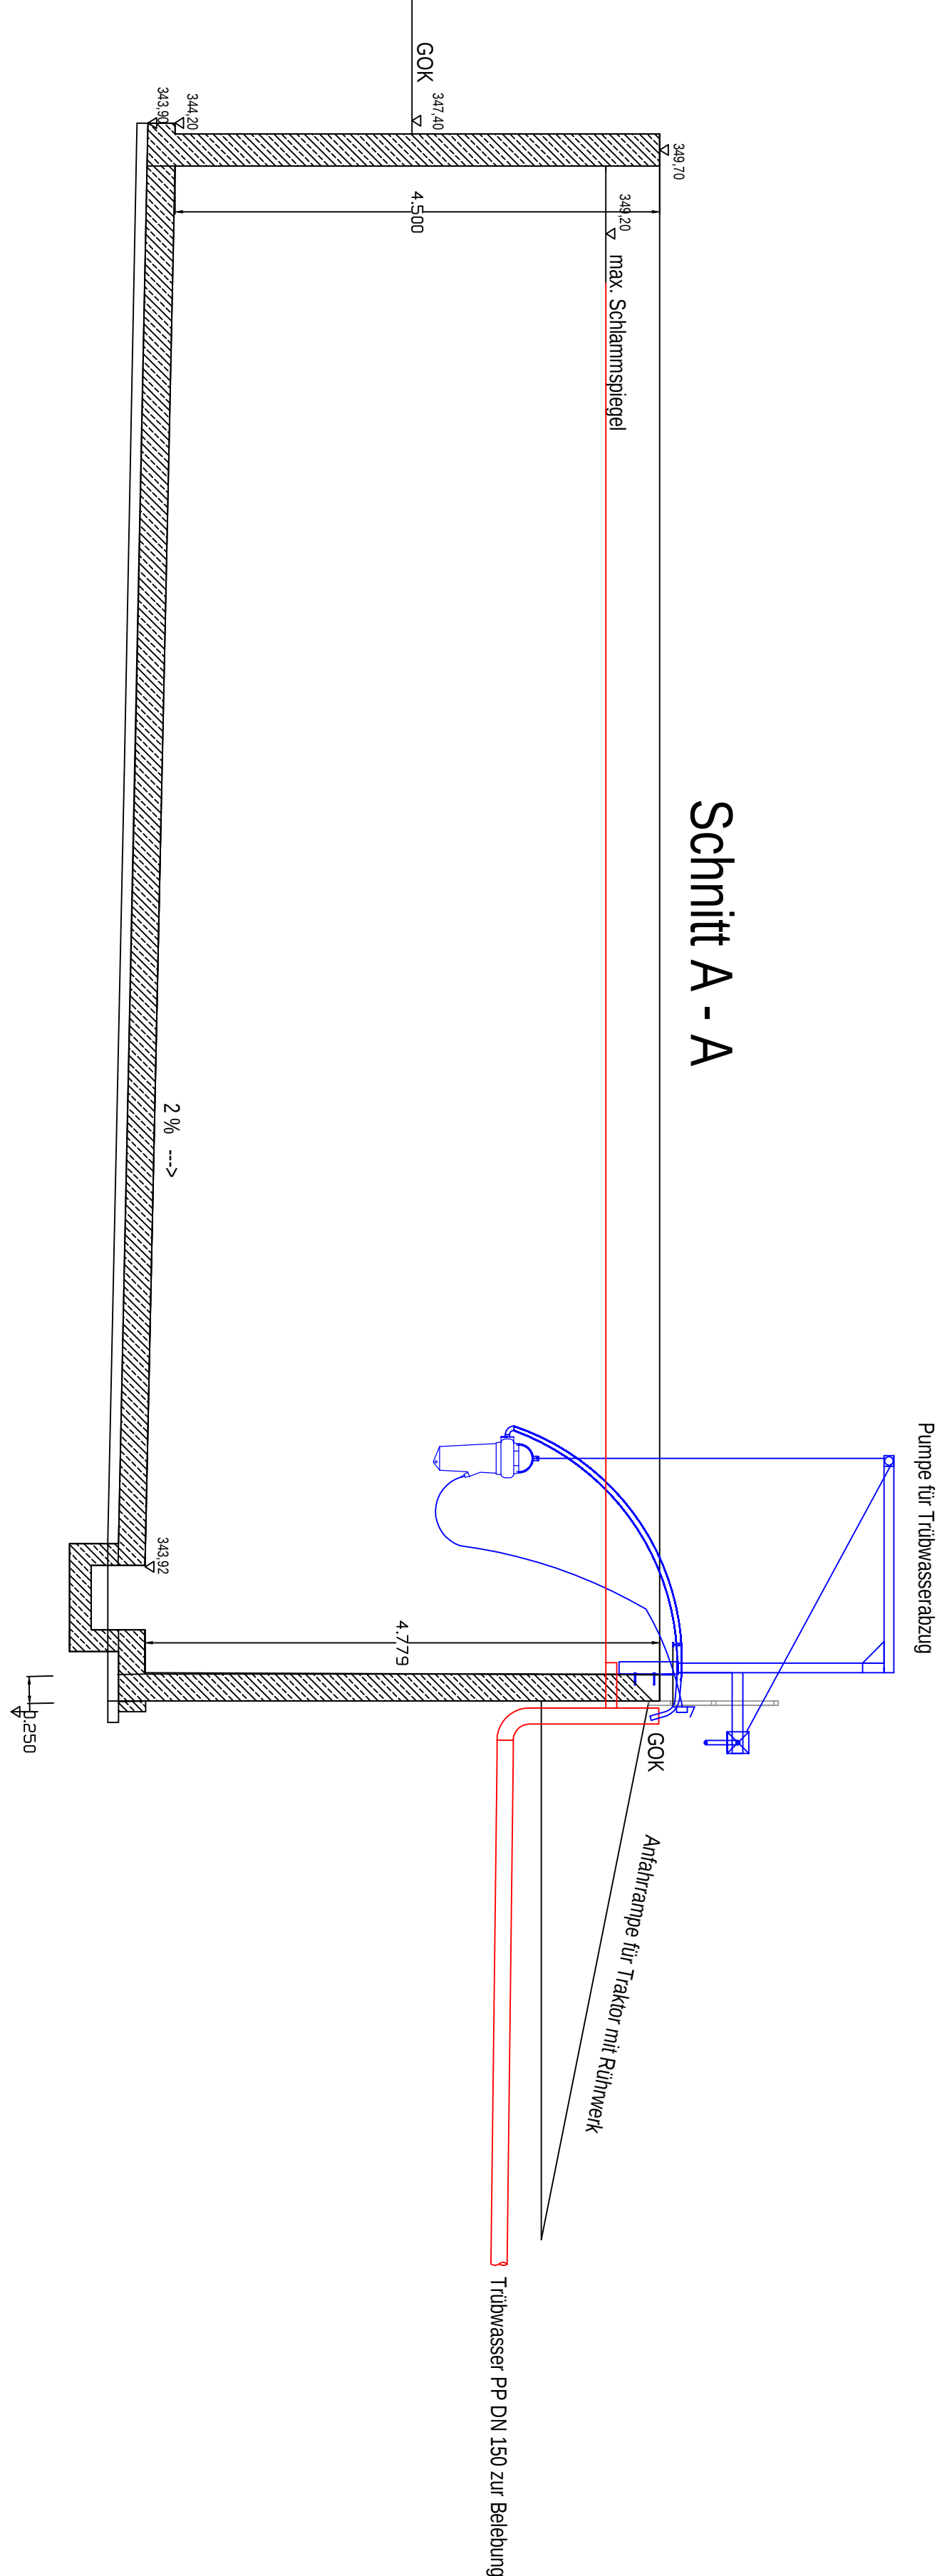

Schnitt C-C

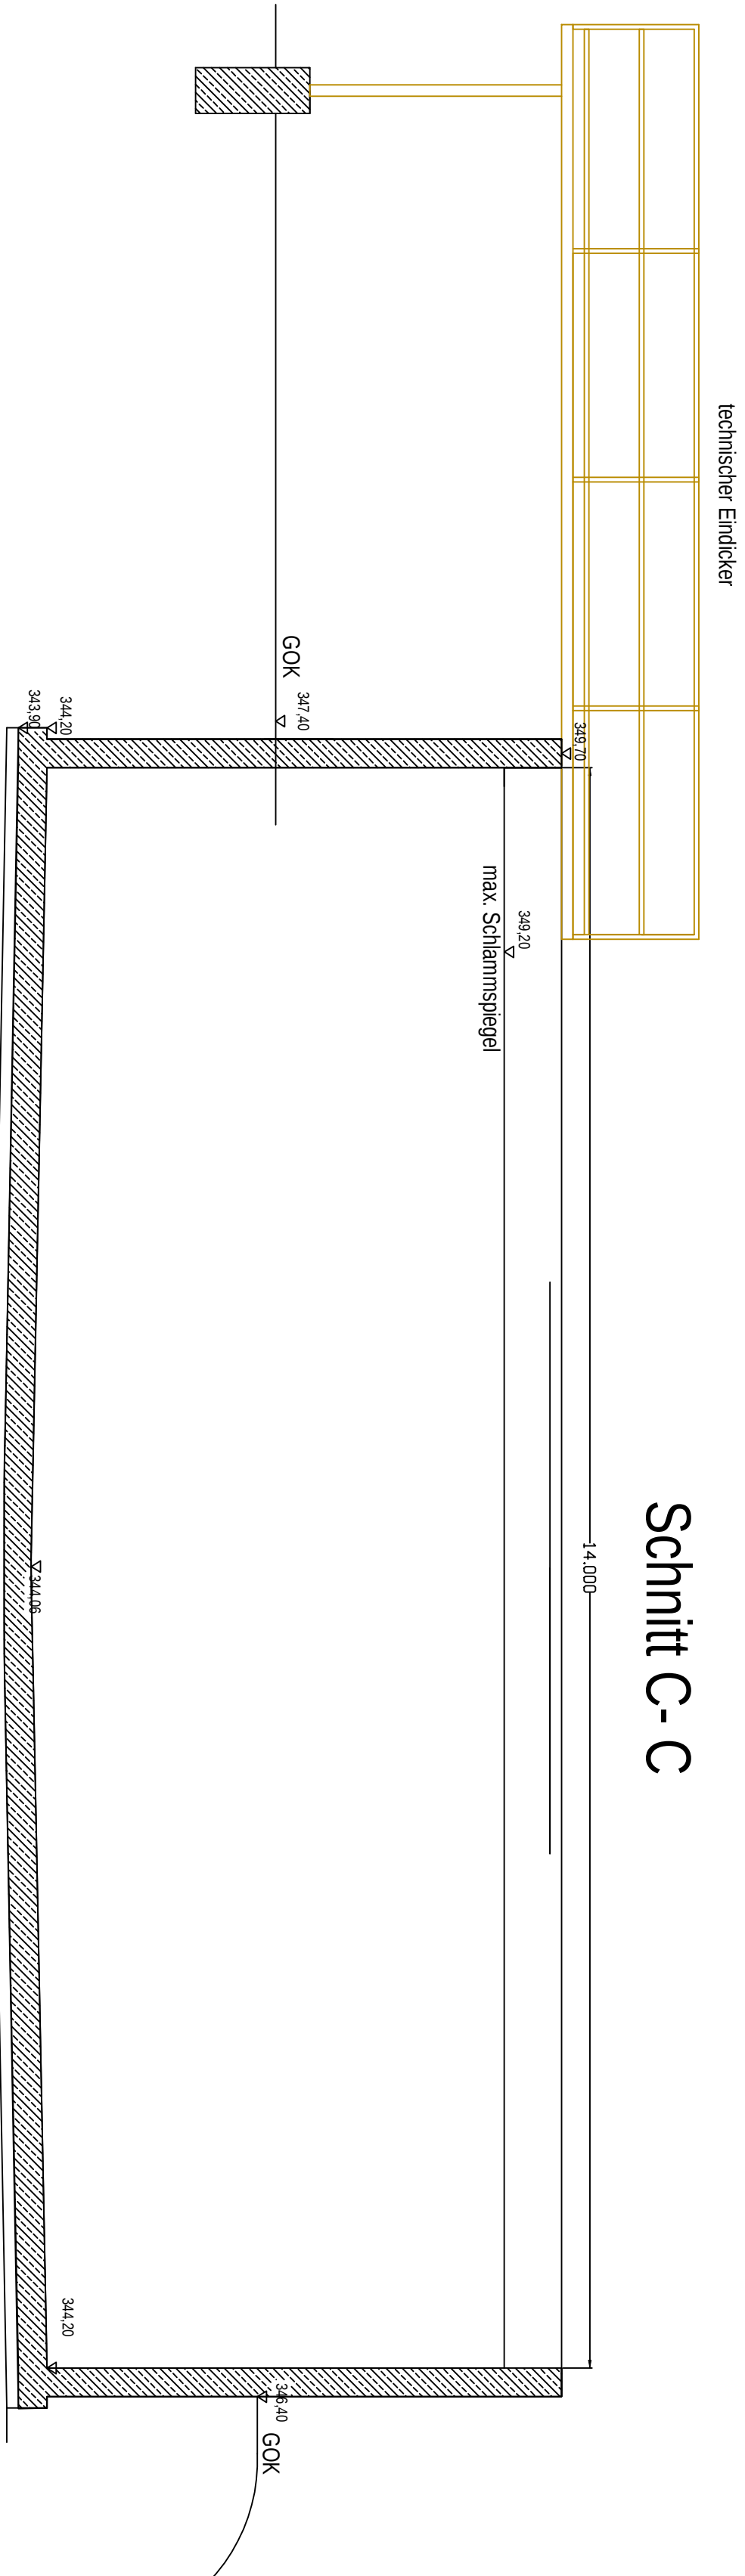

Ansicht B - B

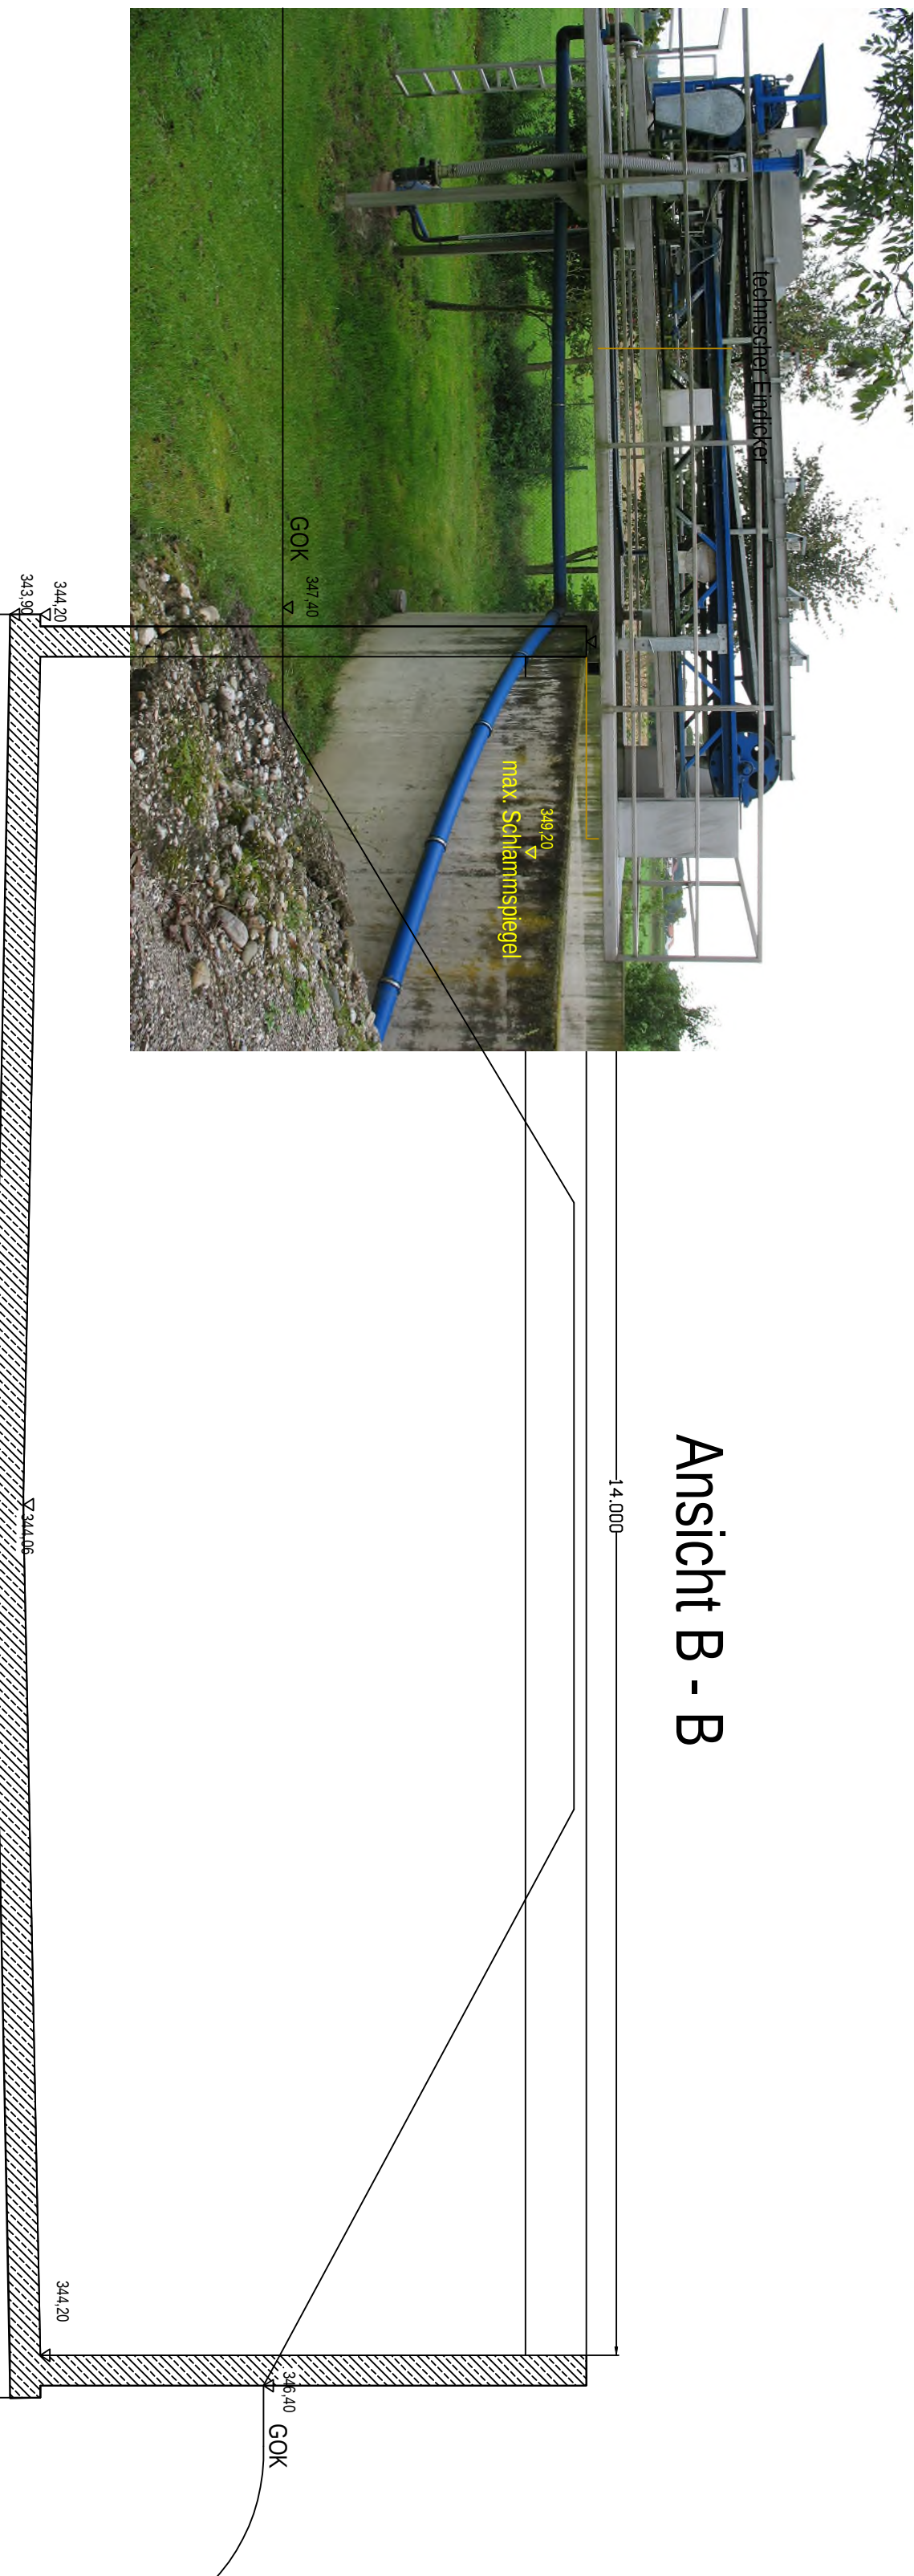

INDEX	ÄNDERUNGEN	NAME	TAG	GEPR.

BAUVERFAHREN :
Neubauunterstützung Wassertechnische Erlaubnis Kläranlage Haiming

VORABSTIMMUNG : Gemeinde Haiming		ANLAGE : 16	
Landkreis Albstadt		PLAN-NR.: Hoi-Sp14m	
BAUTEIL UND PLANBEZEICHNUNG Detailplan Schlamm-speicher		INDEX : 1:50	
ENTWURFSVERFASSER : Gemeinde Haiming Hauptstraße 18 84533 Haiming		TAG 15.08.09 20.10.24 cs	

FA Eger GmbH		ENTWURFSVERFASSER : Gemeinde Haiming Hauptstraße 18 84533 Haiming	
B4367 Reutl, Knogl, 1 Tel.: 08572/506; Fax.: 08572/959836 Email: info@edwosser-eger.de		TAG 15.08.09 20.10.24 cs	
DATUM		UNTERSCHRIFT	
SÄMTLICHE MASSE SIND AUF DER BAUSTELLE VON DER AUSFÜHRENDEN		BAUFIRMA ZU ÜBERPRÜFEN	