


© Dipl.-Ing. (FH) Günther Hartmann, Ingenieurbüro für Tief- und Wasserbau, Heckenweg 10, 83370 Seon, Telefon: 08667-7544, e-mail: mail@hartmann-hydra.de

Karten- und Luftbildmaterial: Bayerisches Landesamt für Digitalisierung, Breitband und Vermessung

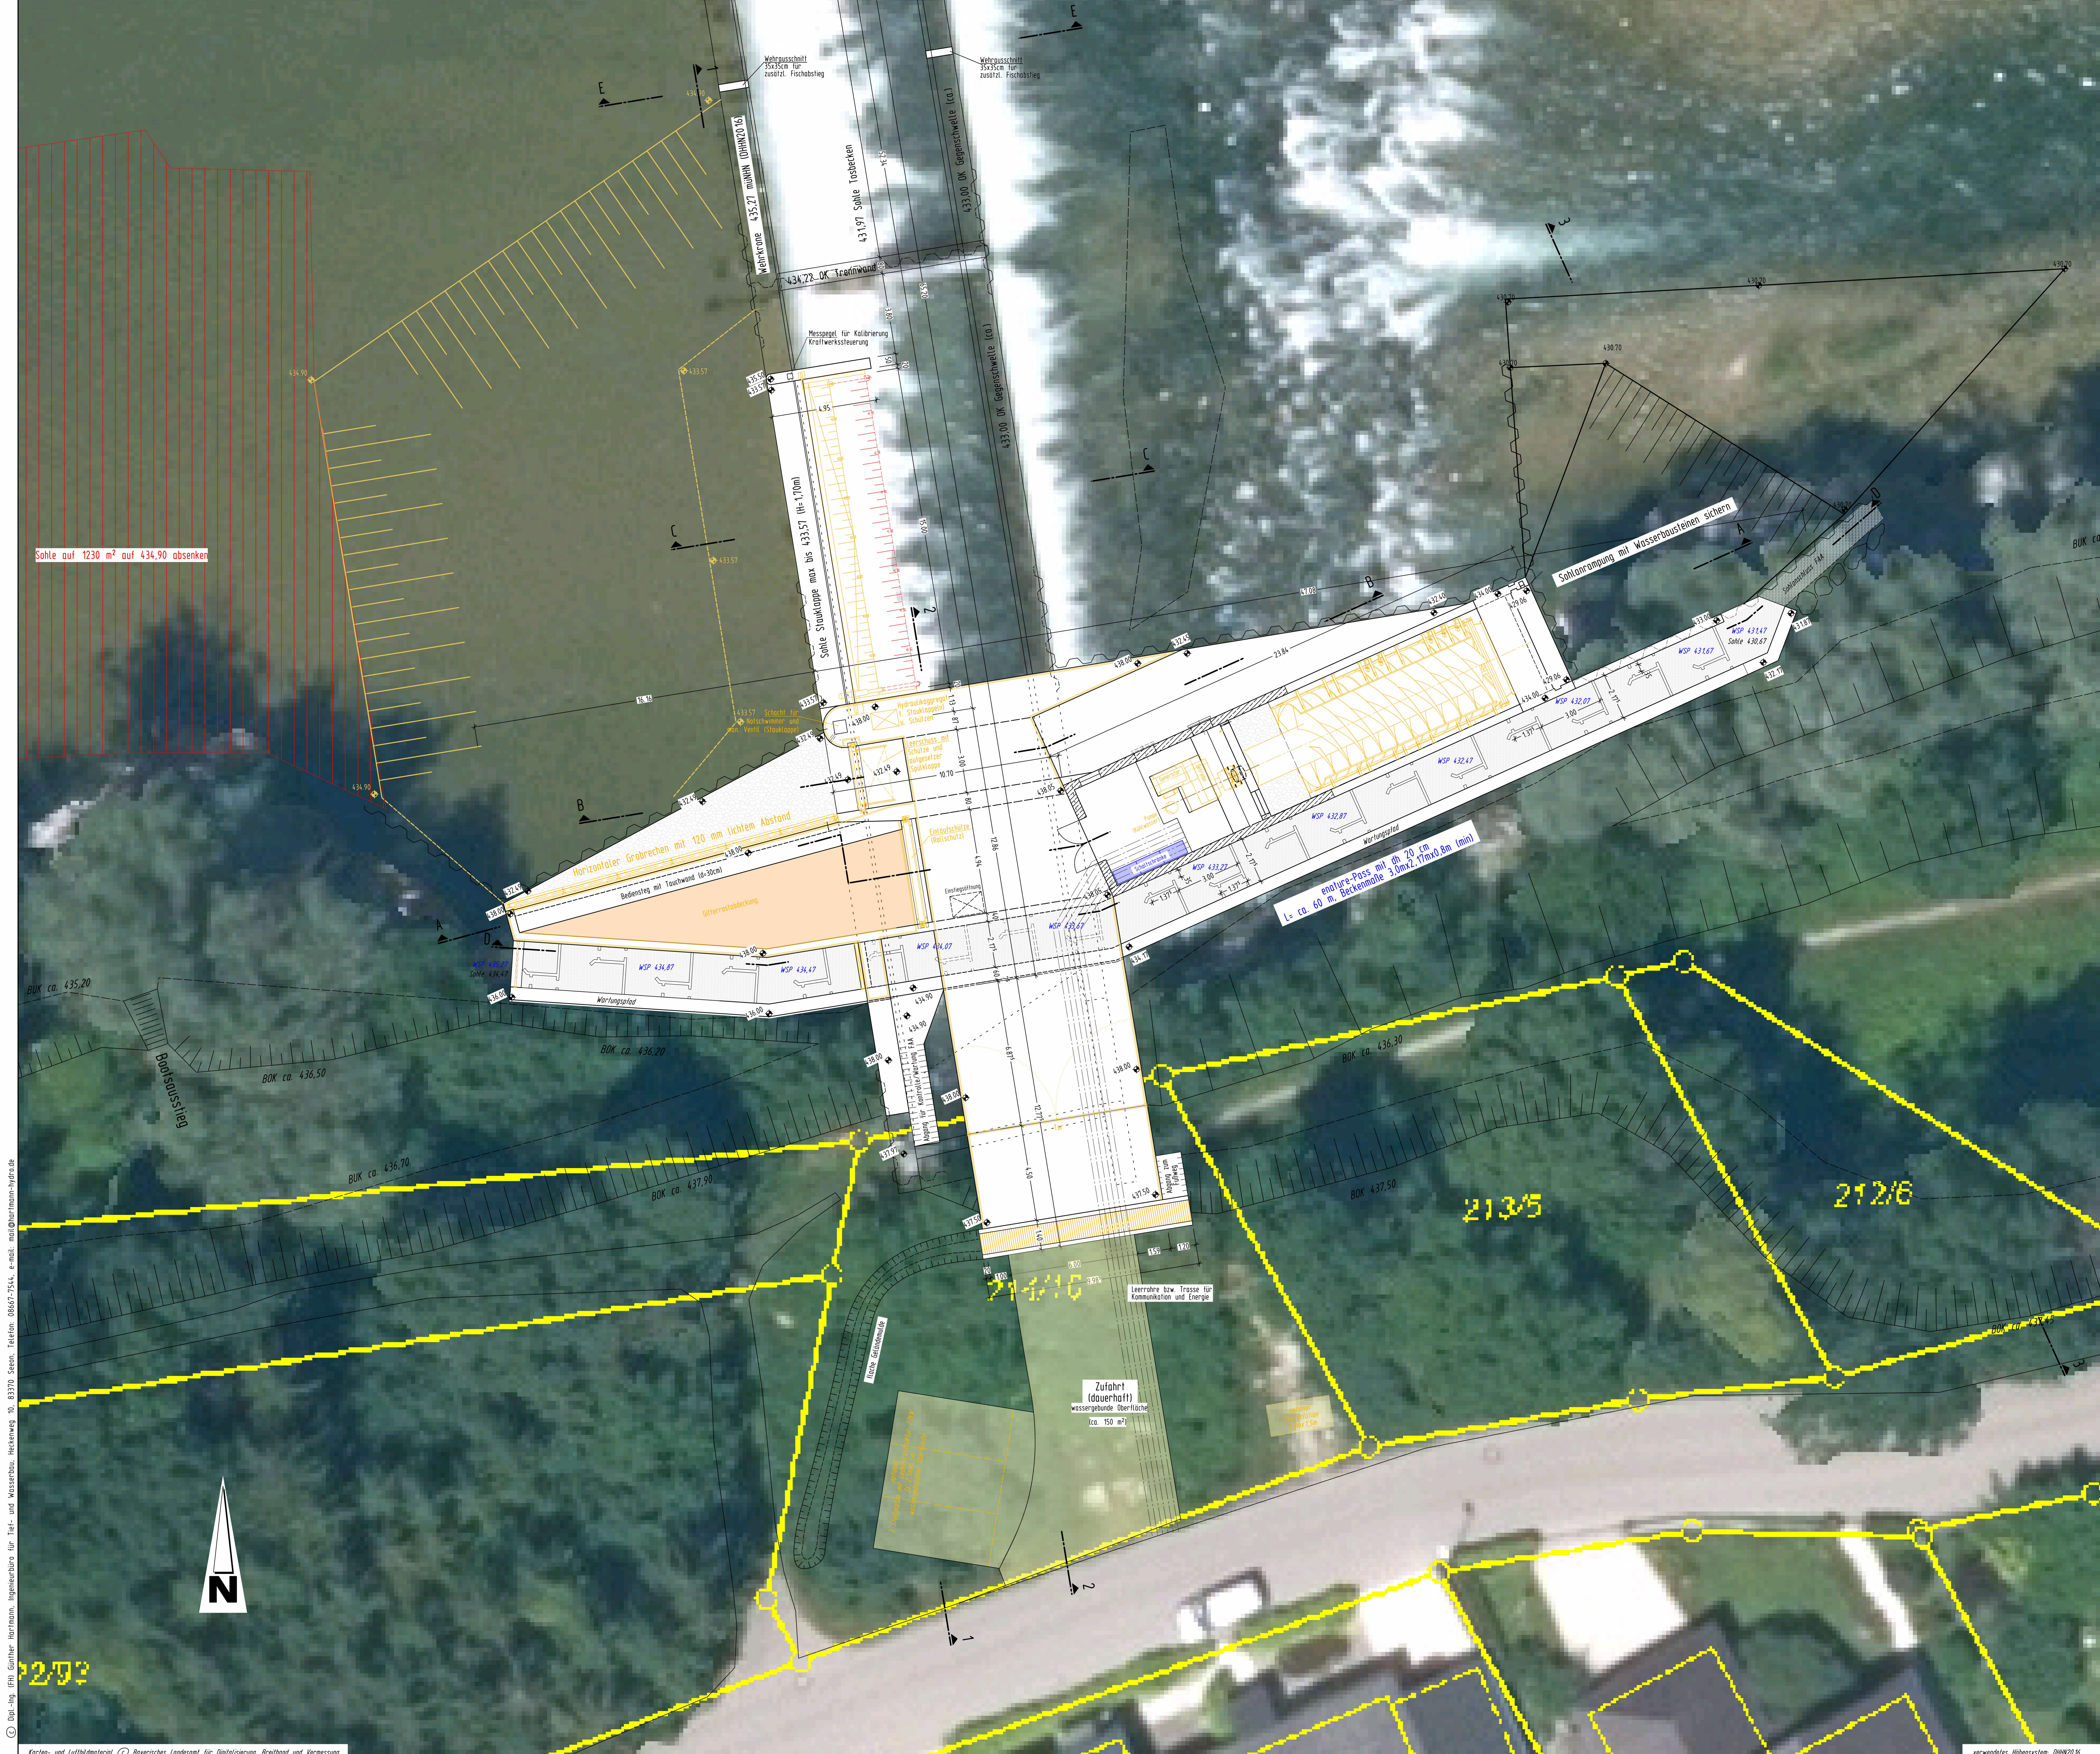

Technische Daten der Wasserkraftschnecke

Typ: WKS 4300 SH Vandezande bvba
vergängige Wasserkraftschnecke mit Einlaufkantschutz und Auslaufellipsen

Durchflußmenge	$Q_n = 10,0$	m^3/s
Nennfallhöhe	$H_n = 3,65$	m
Leistung	$P_n = 273$	kW
Drehzahl	$n = 10-19,7$	U/min
Durchmesser	$D = 4,30$	m

Antragsteller:		M2 Grün GmbH Am Blickenberg 21 83352 Altenmarkt a.d. Alz.....	
Information:		Antrag auf Bewilligung für die Errichtung und den Betrieb einer Wasserkraftanlage am Walder Stützwehr an der Alz (Fkm. 27,3) in der Gemeinde Garching a.d. Alz	
Stau- und Triebwerksanlage "Walder Schwelle"		Gezeichnet	Januar 2019
		Überprüft	G. Hartmann
		Geprüft	Dr. G. Hartmann
		Freigegeben	
Grundriss und Draufsicht		1 : 100	
Index	Datum	Gezeichnet	Art der Änderung
Geprüft:			
Dieser Zeichnung ist eine weitere Zeichnung, welche verändertlich oder verändertlich ist, ist die Zeichnung nicht verändertlich.			
Dipl.-Ing. (FH) Günther Hartmann Ingenieurbüro für Tief- und Wasserbau		Beilage: 08.1	
Heckenweg 10, 83370 Seon Tel. 08667 / 7544 Fax 08624 / 891292 mail@hartmann-hydra.de www.hartmann-hydra.de		Auftragsnummer: 103	
verwandtes Höhensystem: DINN2016		Plan Nr. 11	